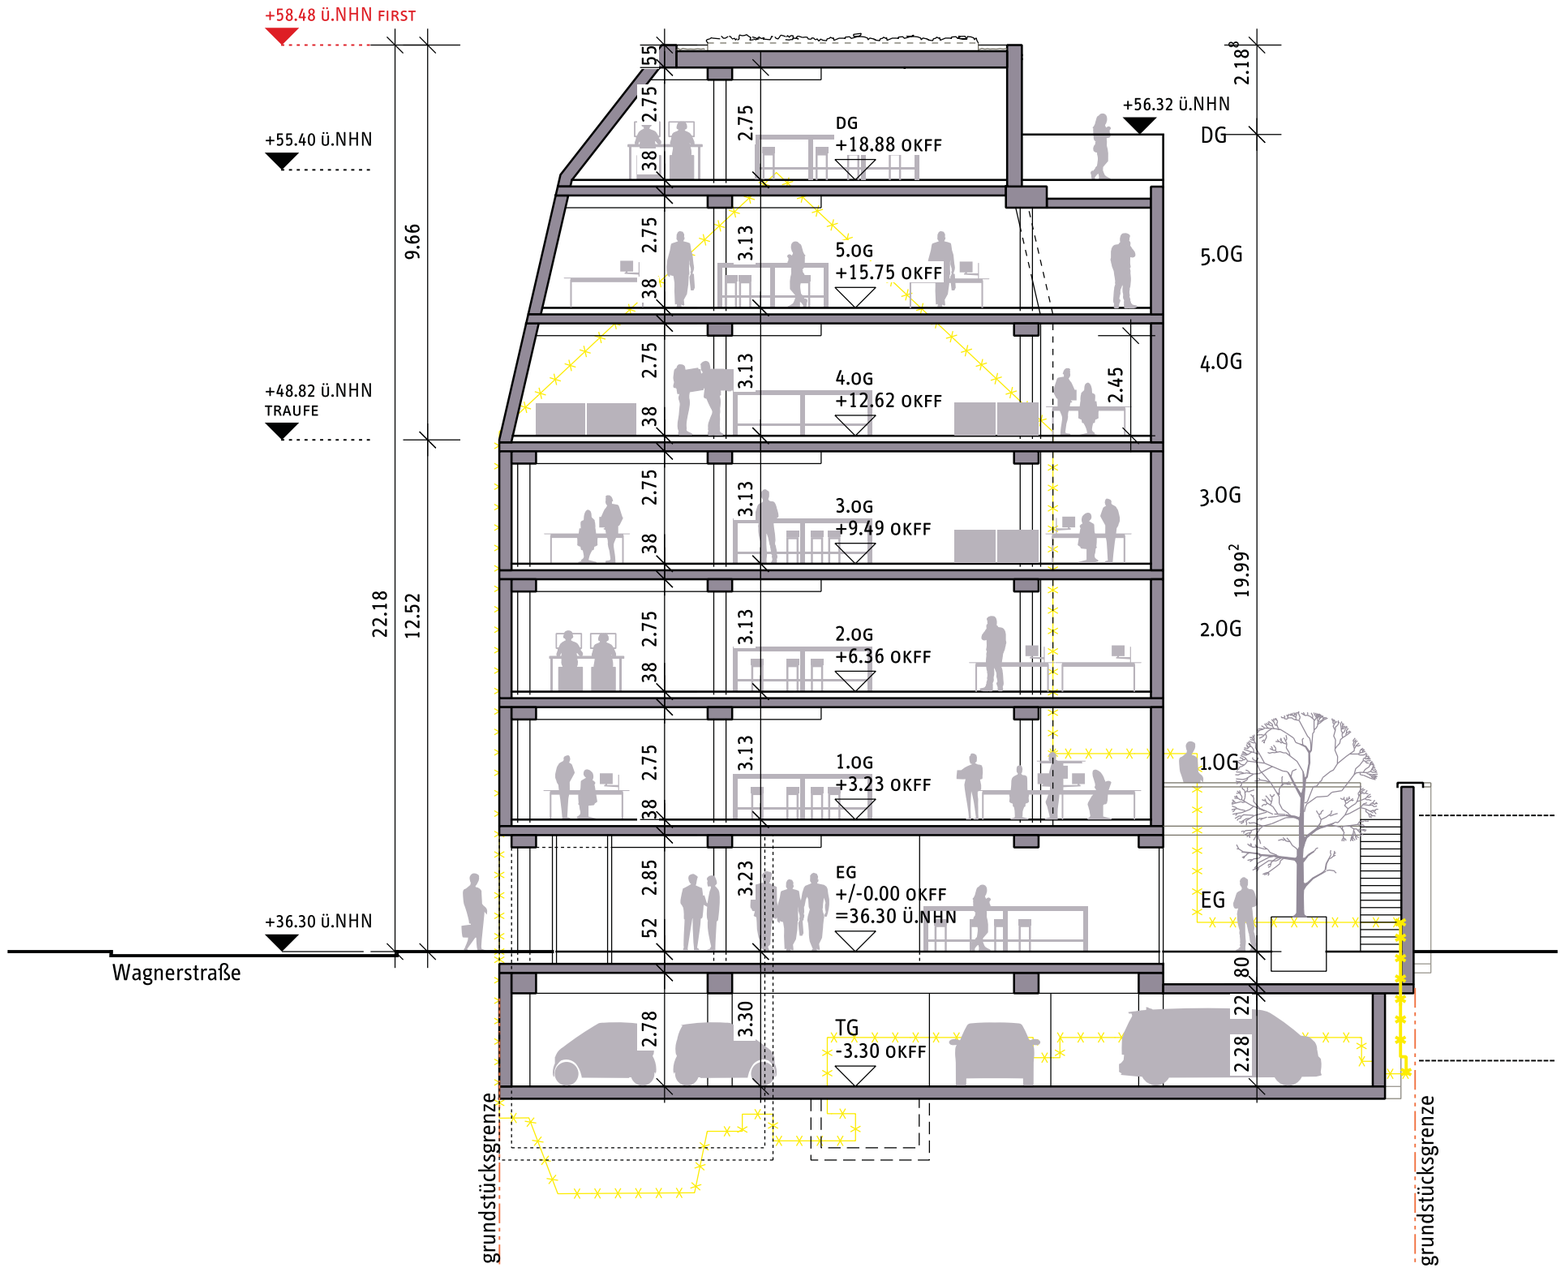

BV Wagnerstraße 29, Düsseldorf