


Flur 148 Neubau: 4 Wohneinheiten + offene Mittelgarage (Gebäudeklasse 3)


Ansicht Ost

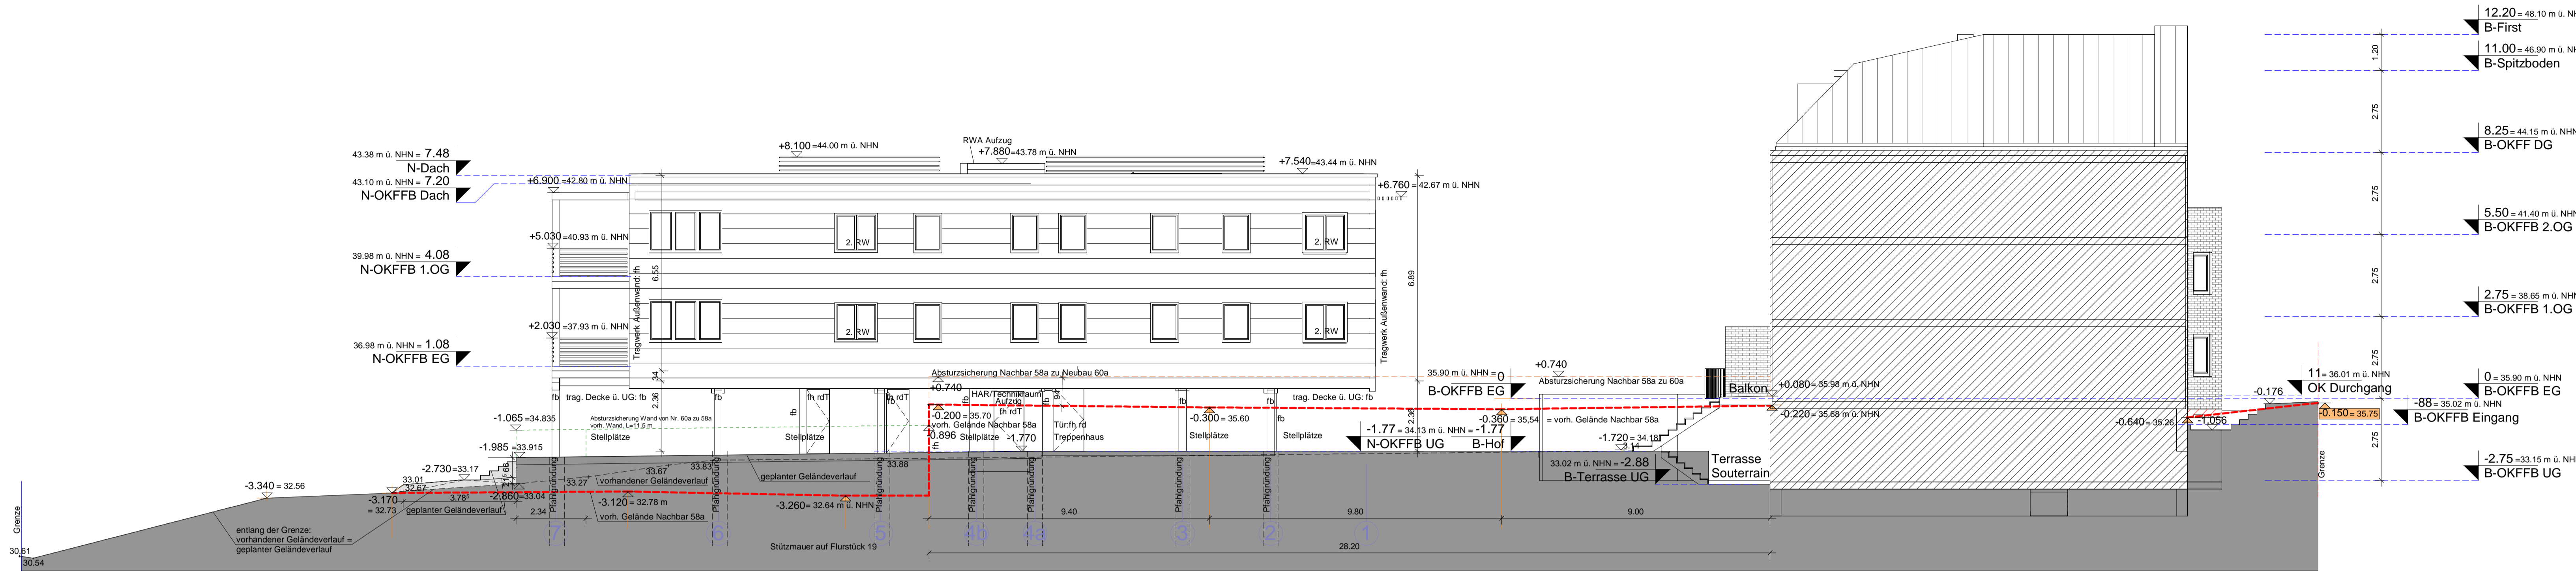

Neubau: 4 Wohneinheiten + offene Mittelgarage (Gebäudeklasse 3)


Bestand

Ansicht Süd

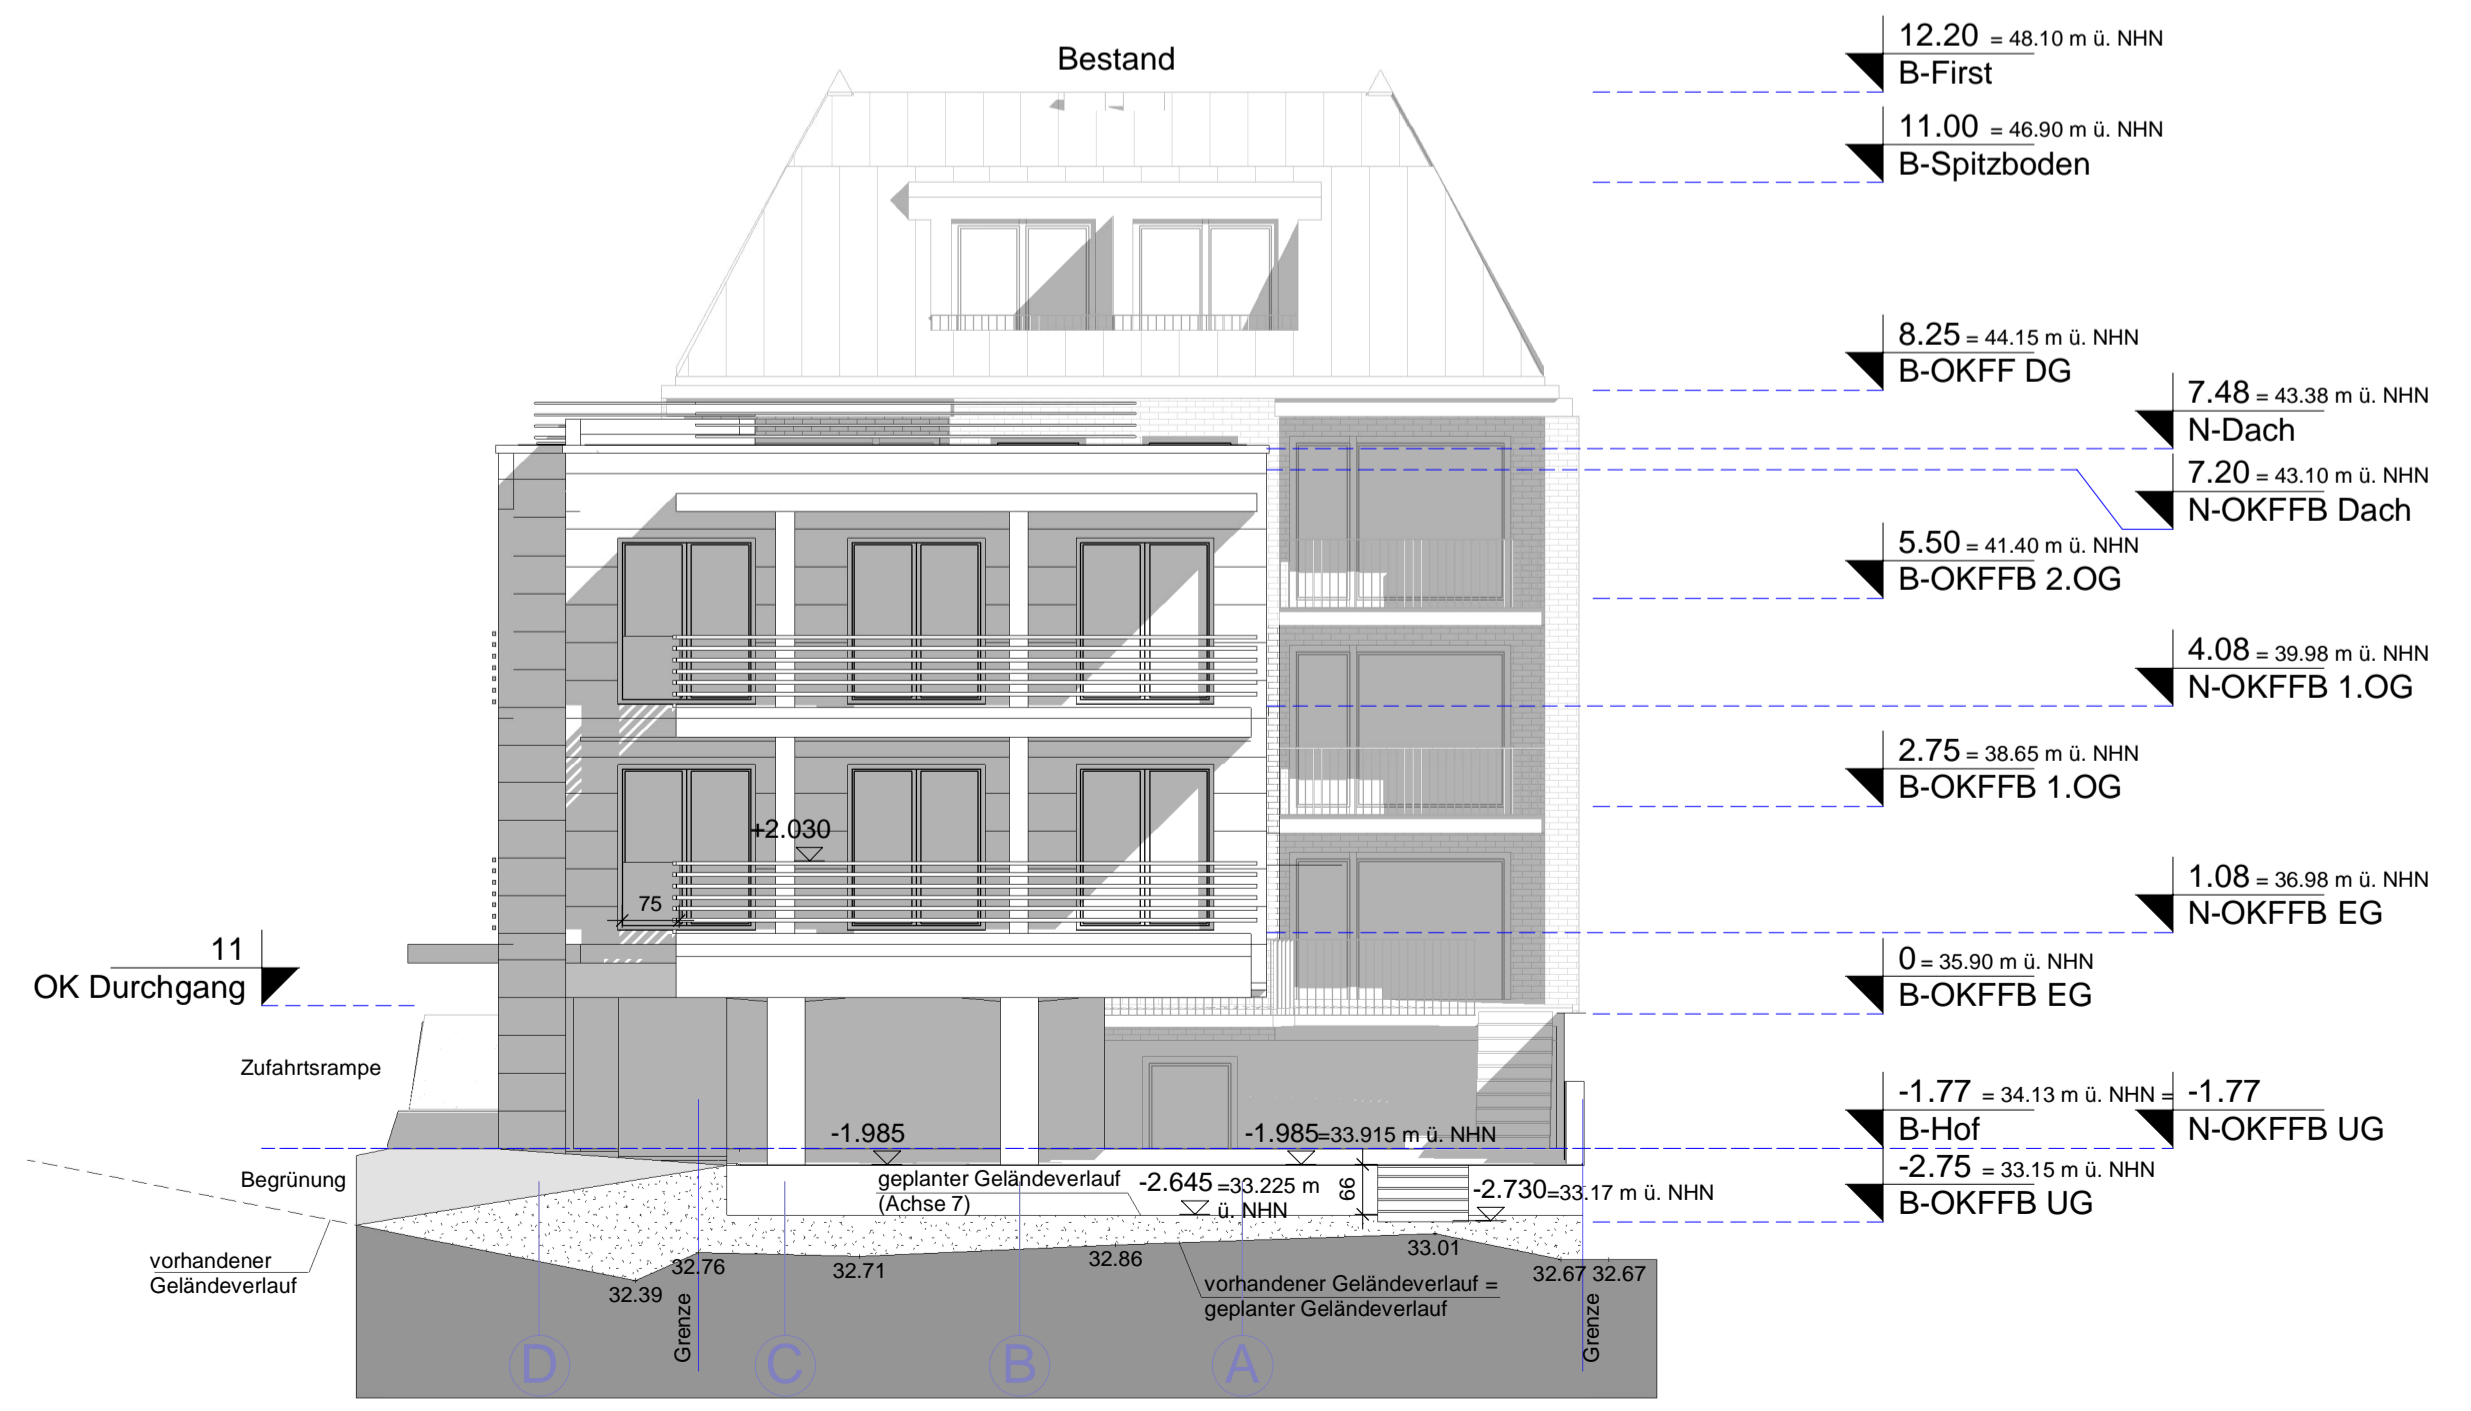

Neubau: 4 Wohneinheiten + offene Mittelgarage (Gebäudeklasse 3)

Ansicht West

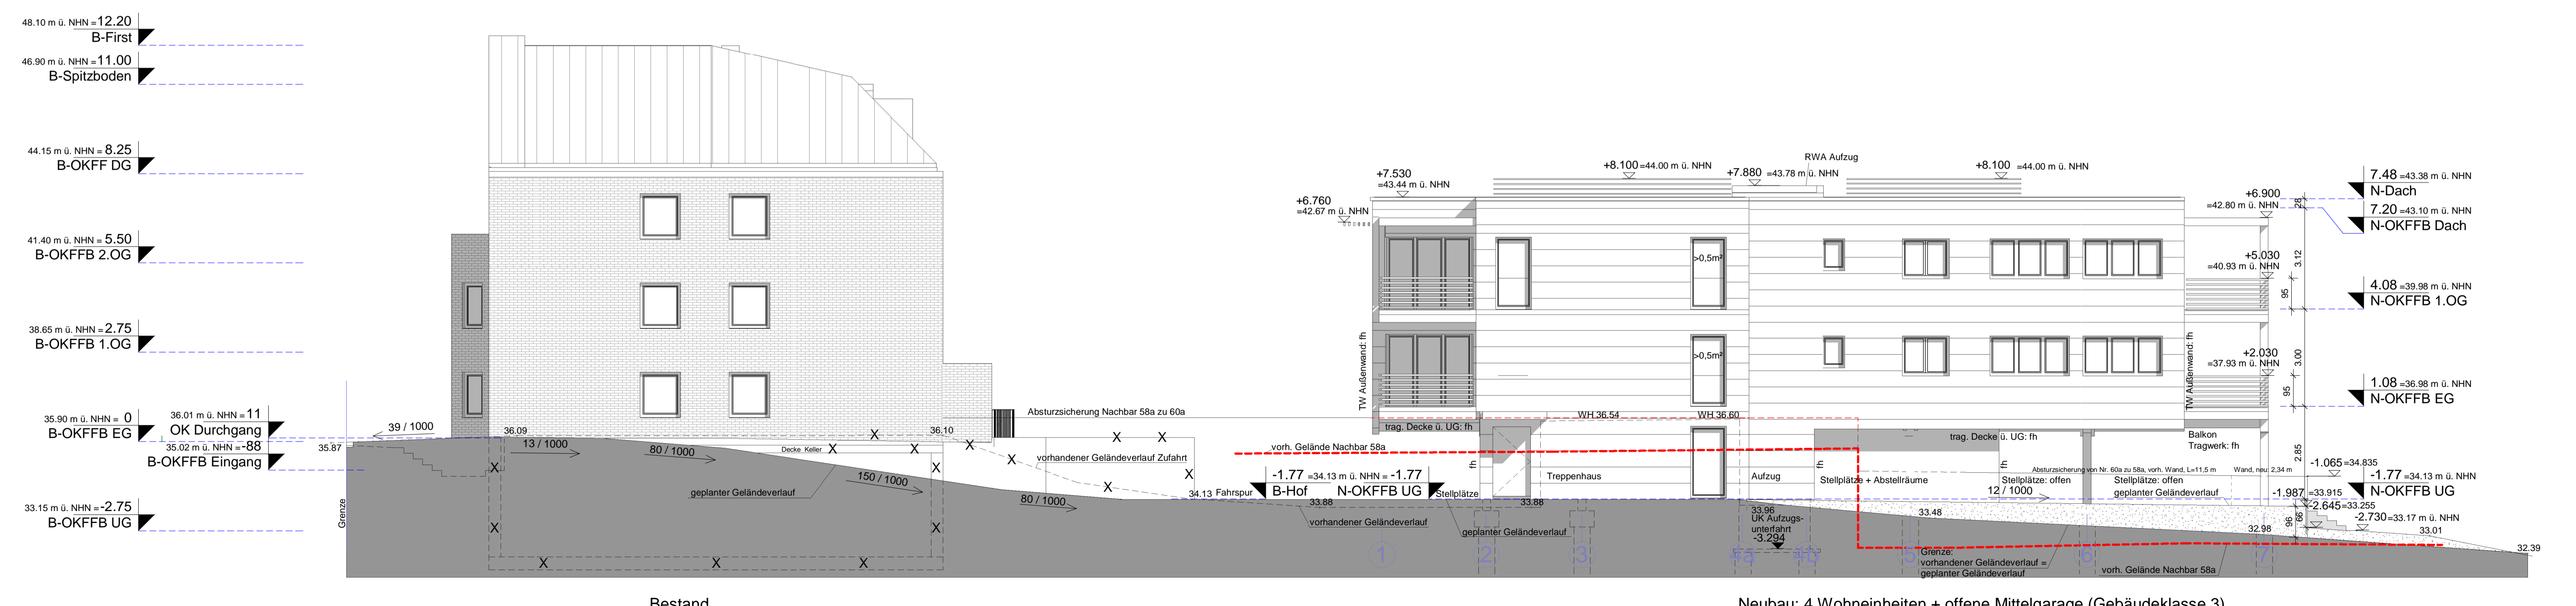

Bestand

Neubau: 4 Wohneinheiten + offene Mittelgarage (Gebäudeklasse 3)

Ansicht Nord