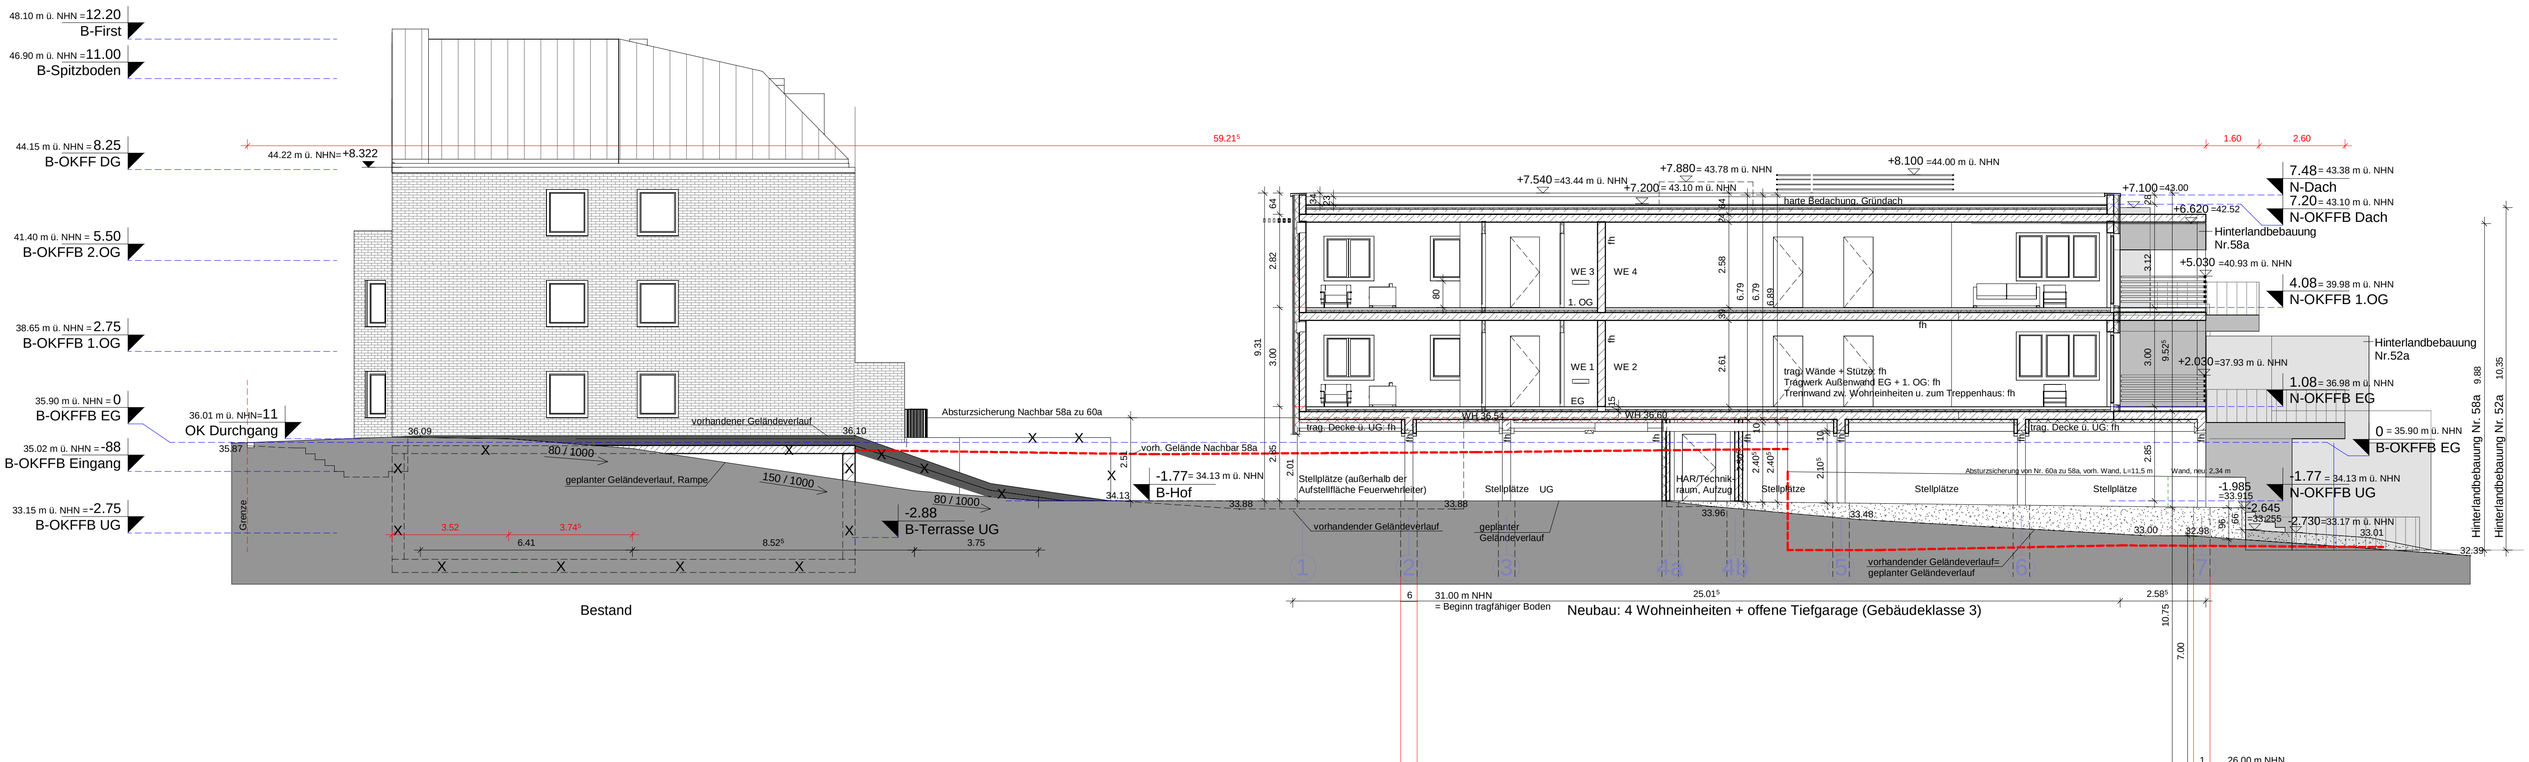

Bestand

Neubau: 4 Wohneinheiten + offene Tiefgarage (Gebäudeklasse 3)

Schnitt Rampe