
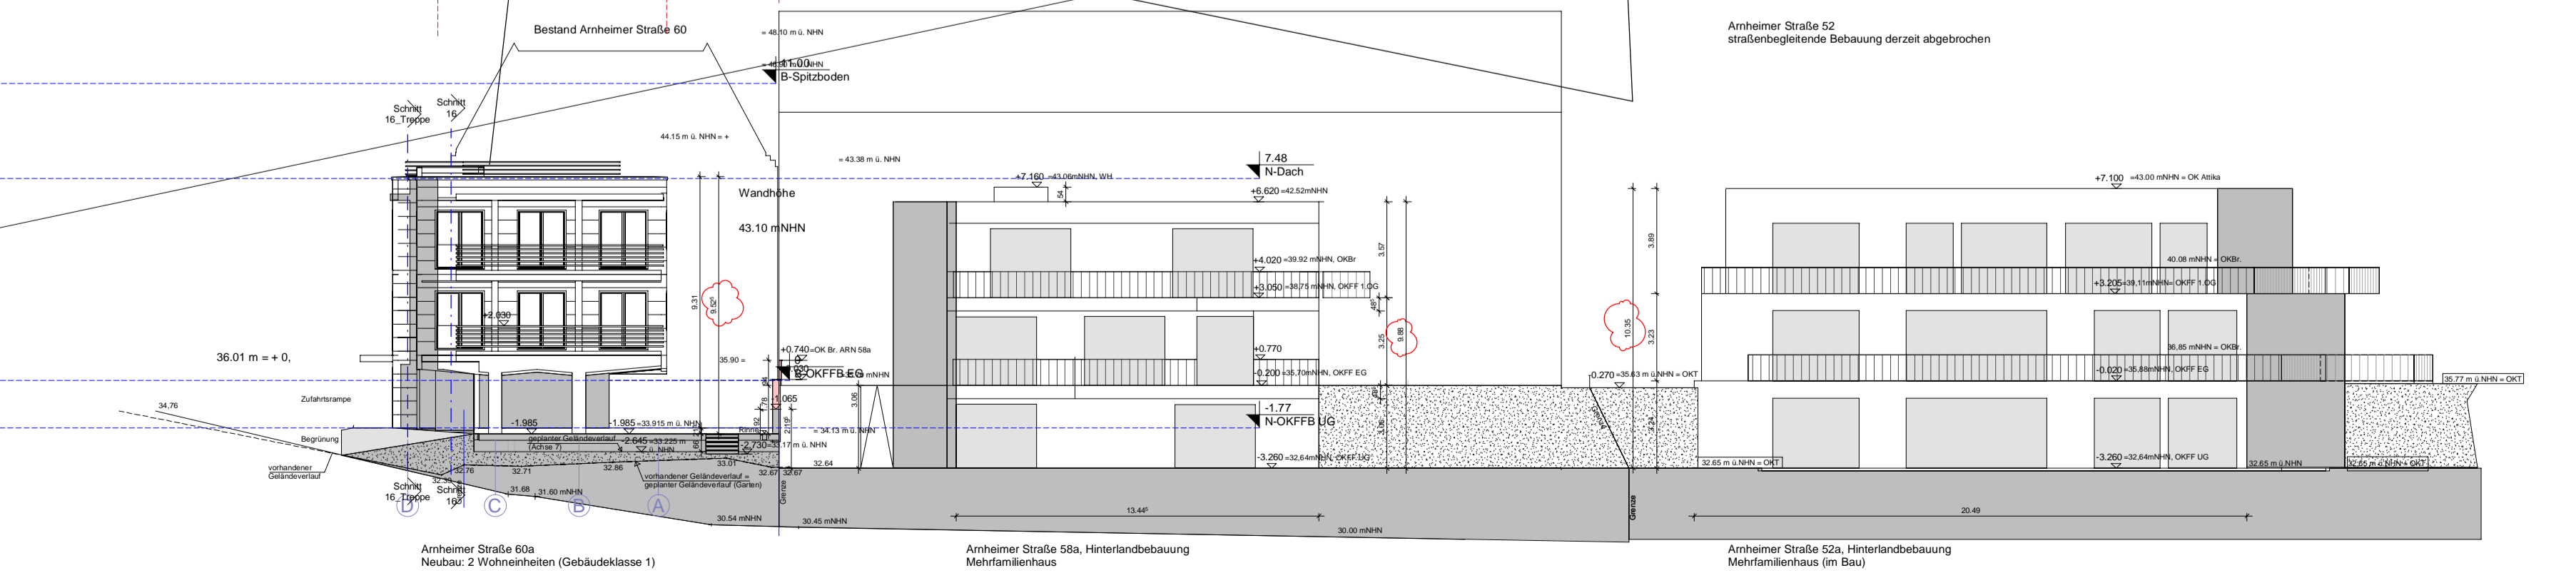


Herbert-Eulenberg-Weg

Stellplatzsatzung 3A  
Wasserschutzzone

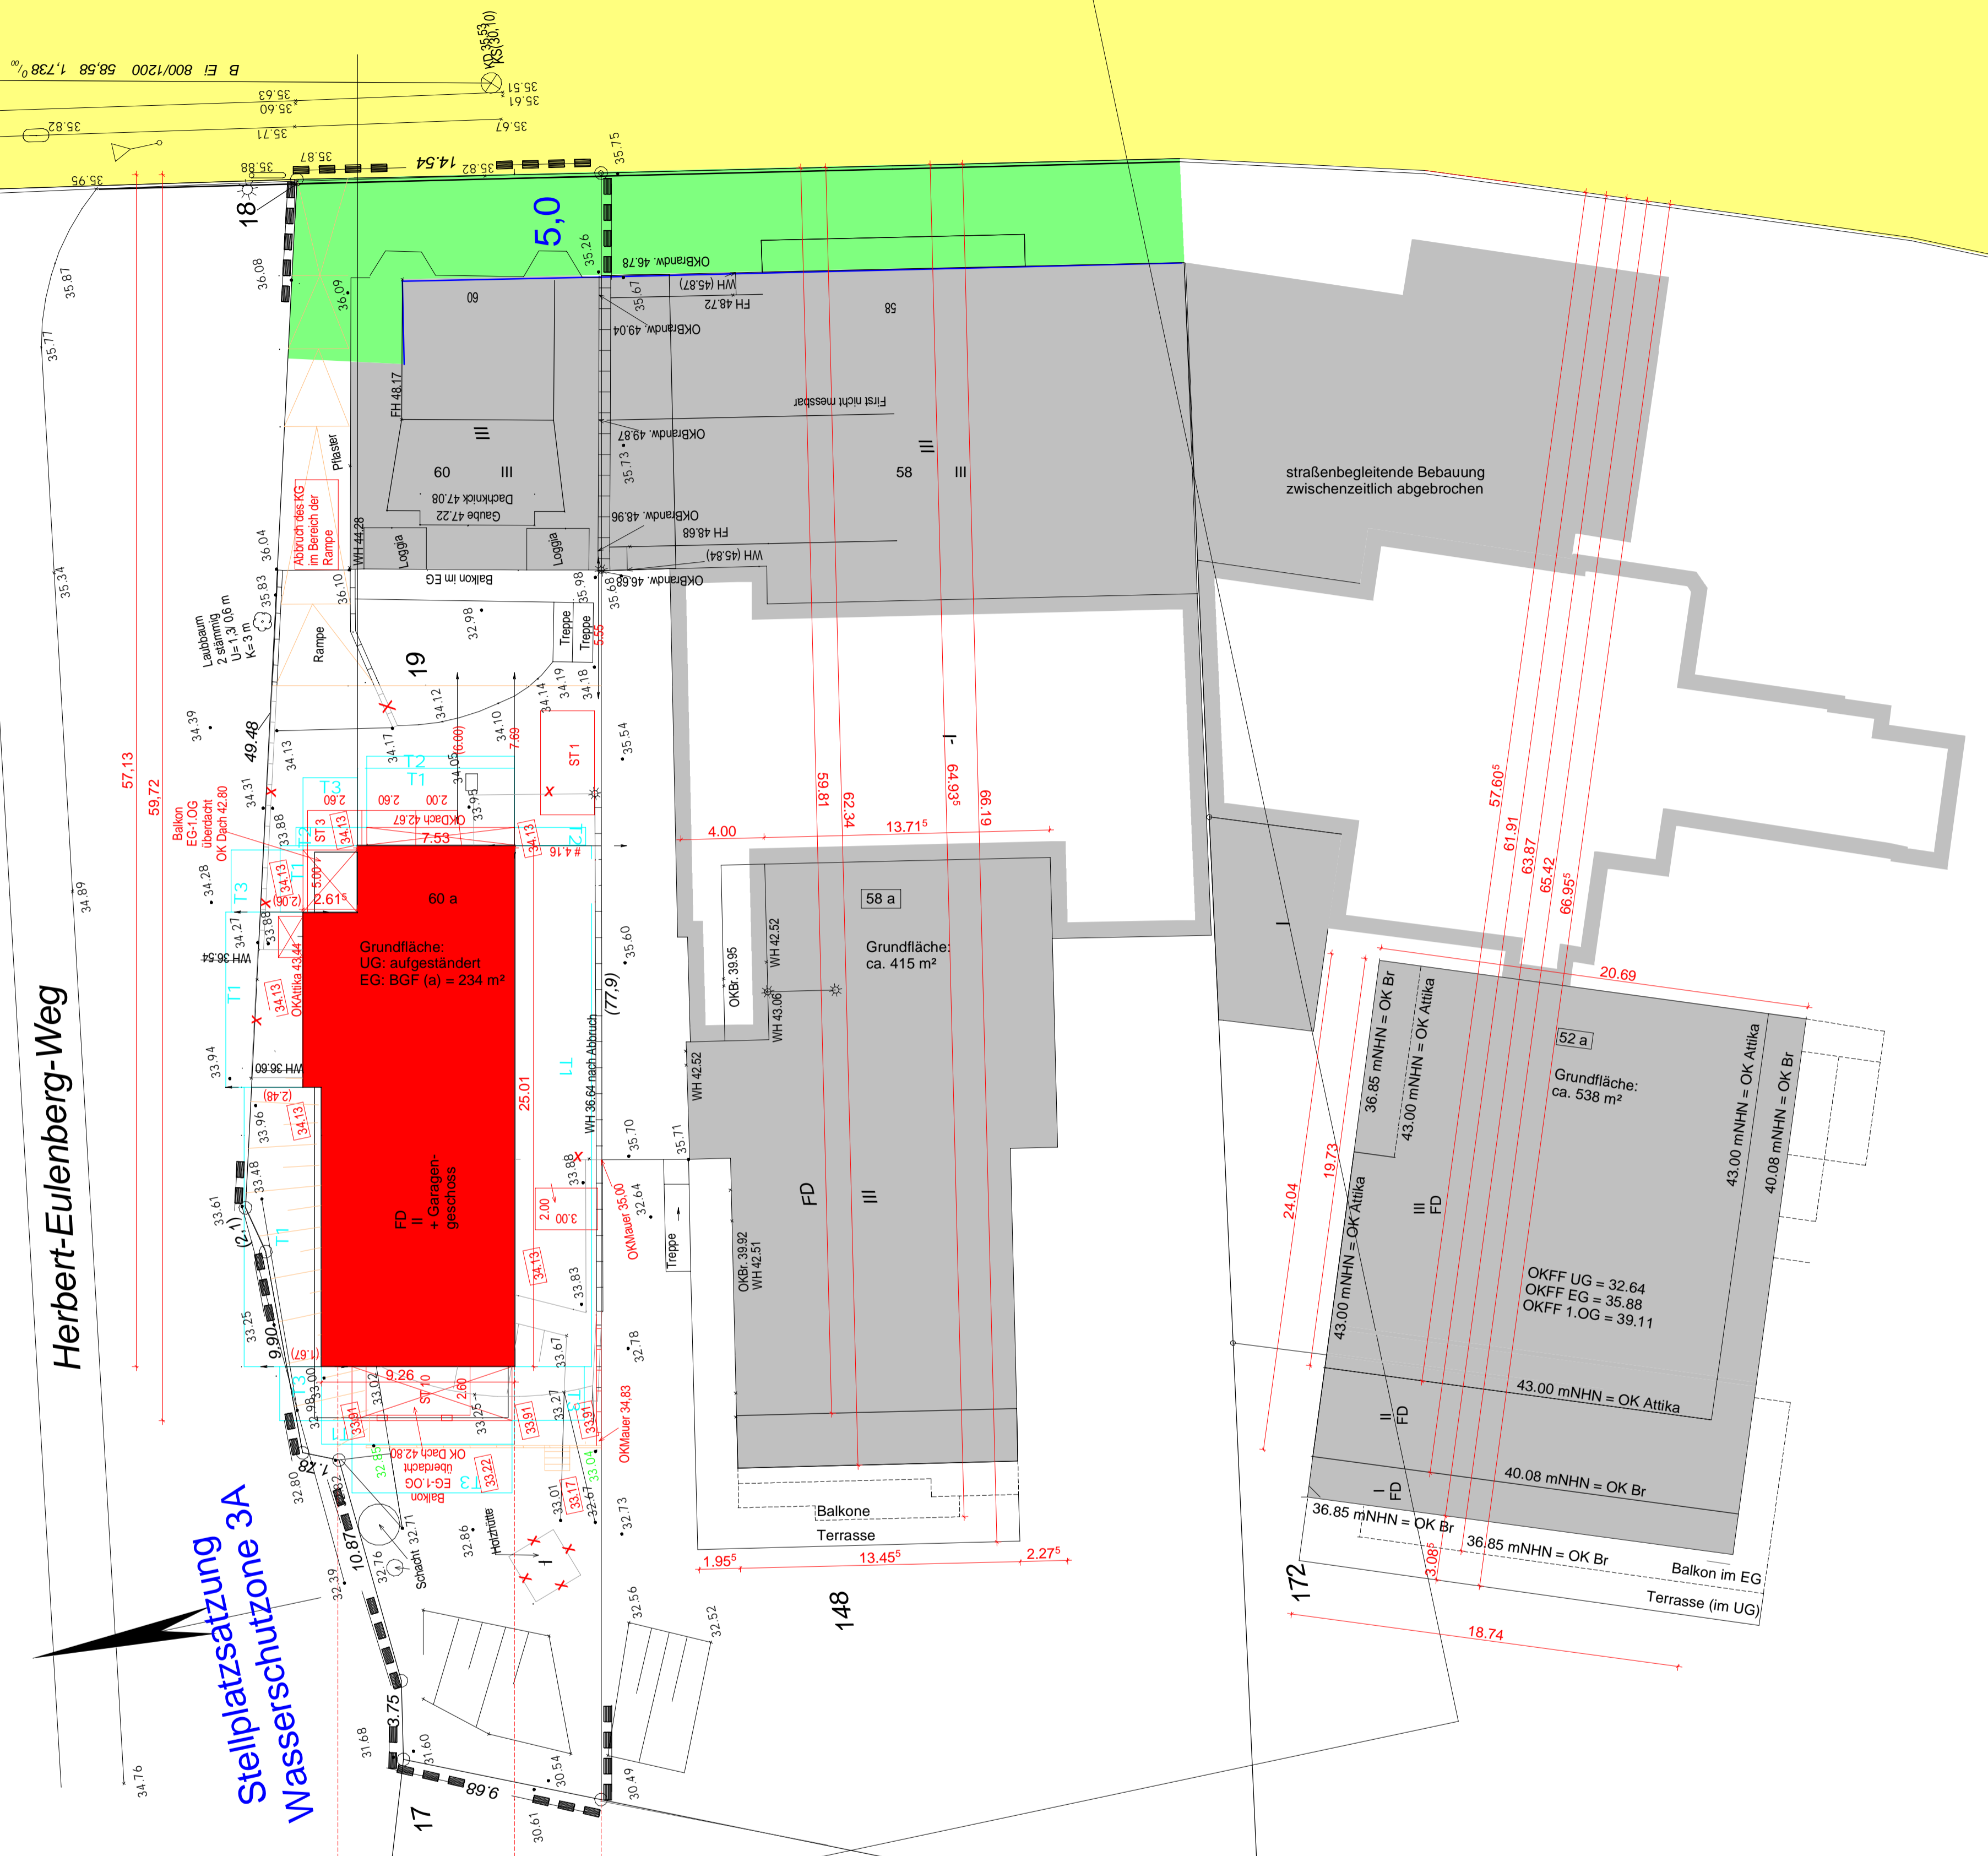

Arzheimer Straße 60a  
Neubau: 2 Wohneinheiten (Gebäudeklasse 1)

Arzheimer Straße 58a, Hinterlandbebauung  
Mehrfamilienhaus

Arzheimer Straße 52a, Hinterlandbebauung  
Mehrfamilienhaus (im Bau)