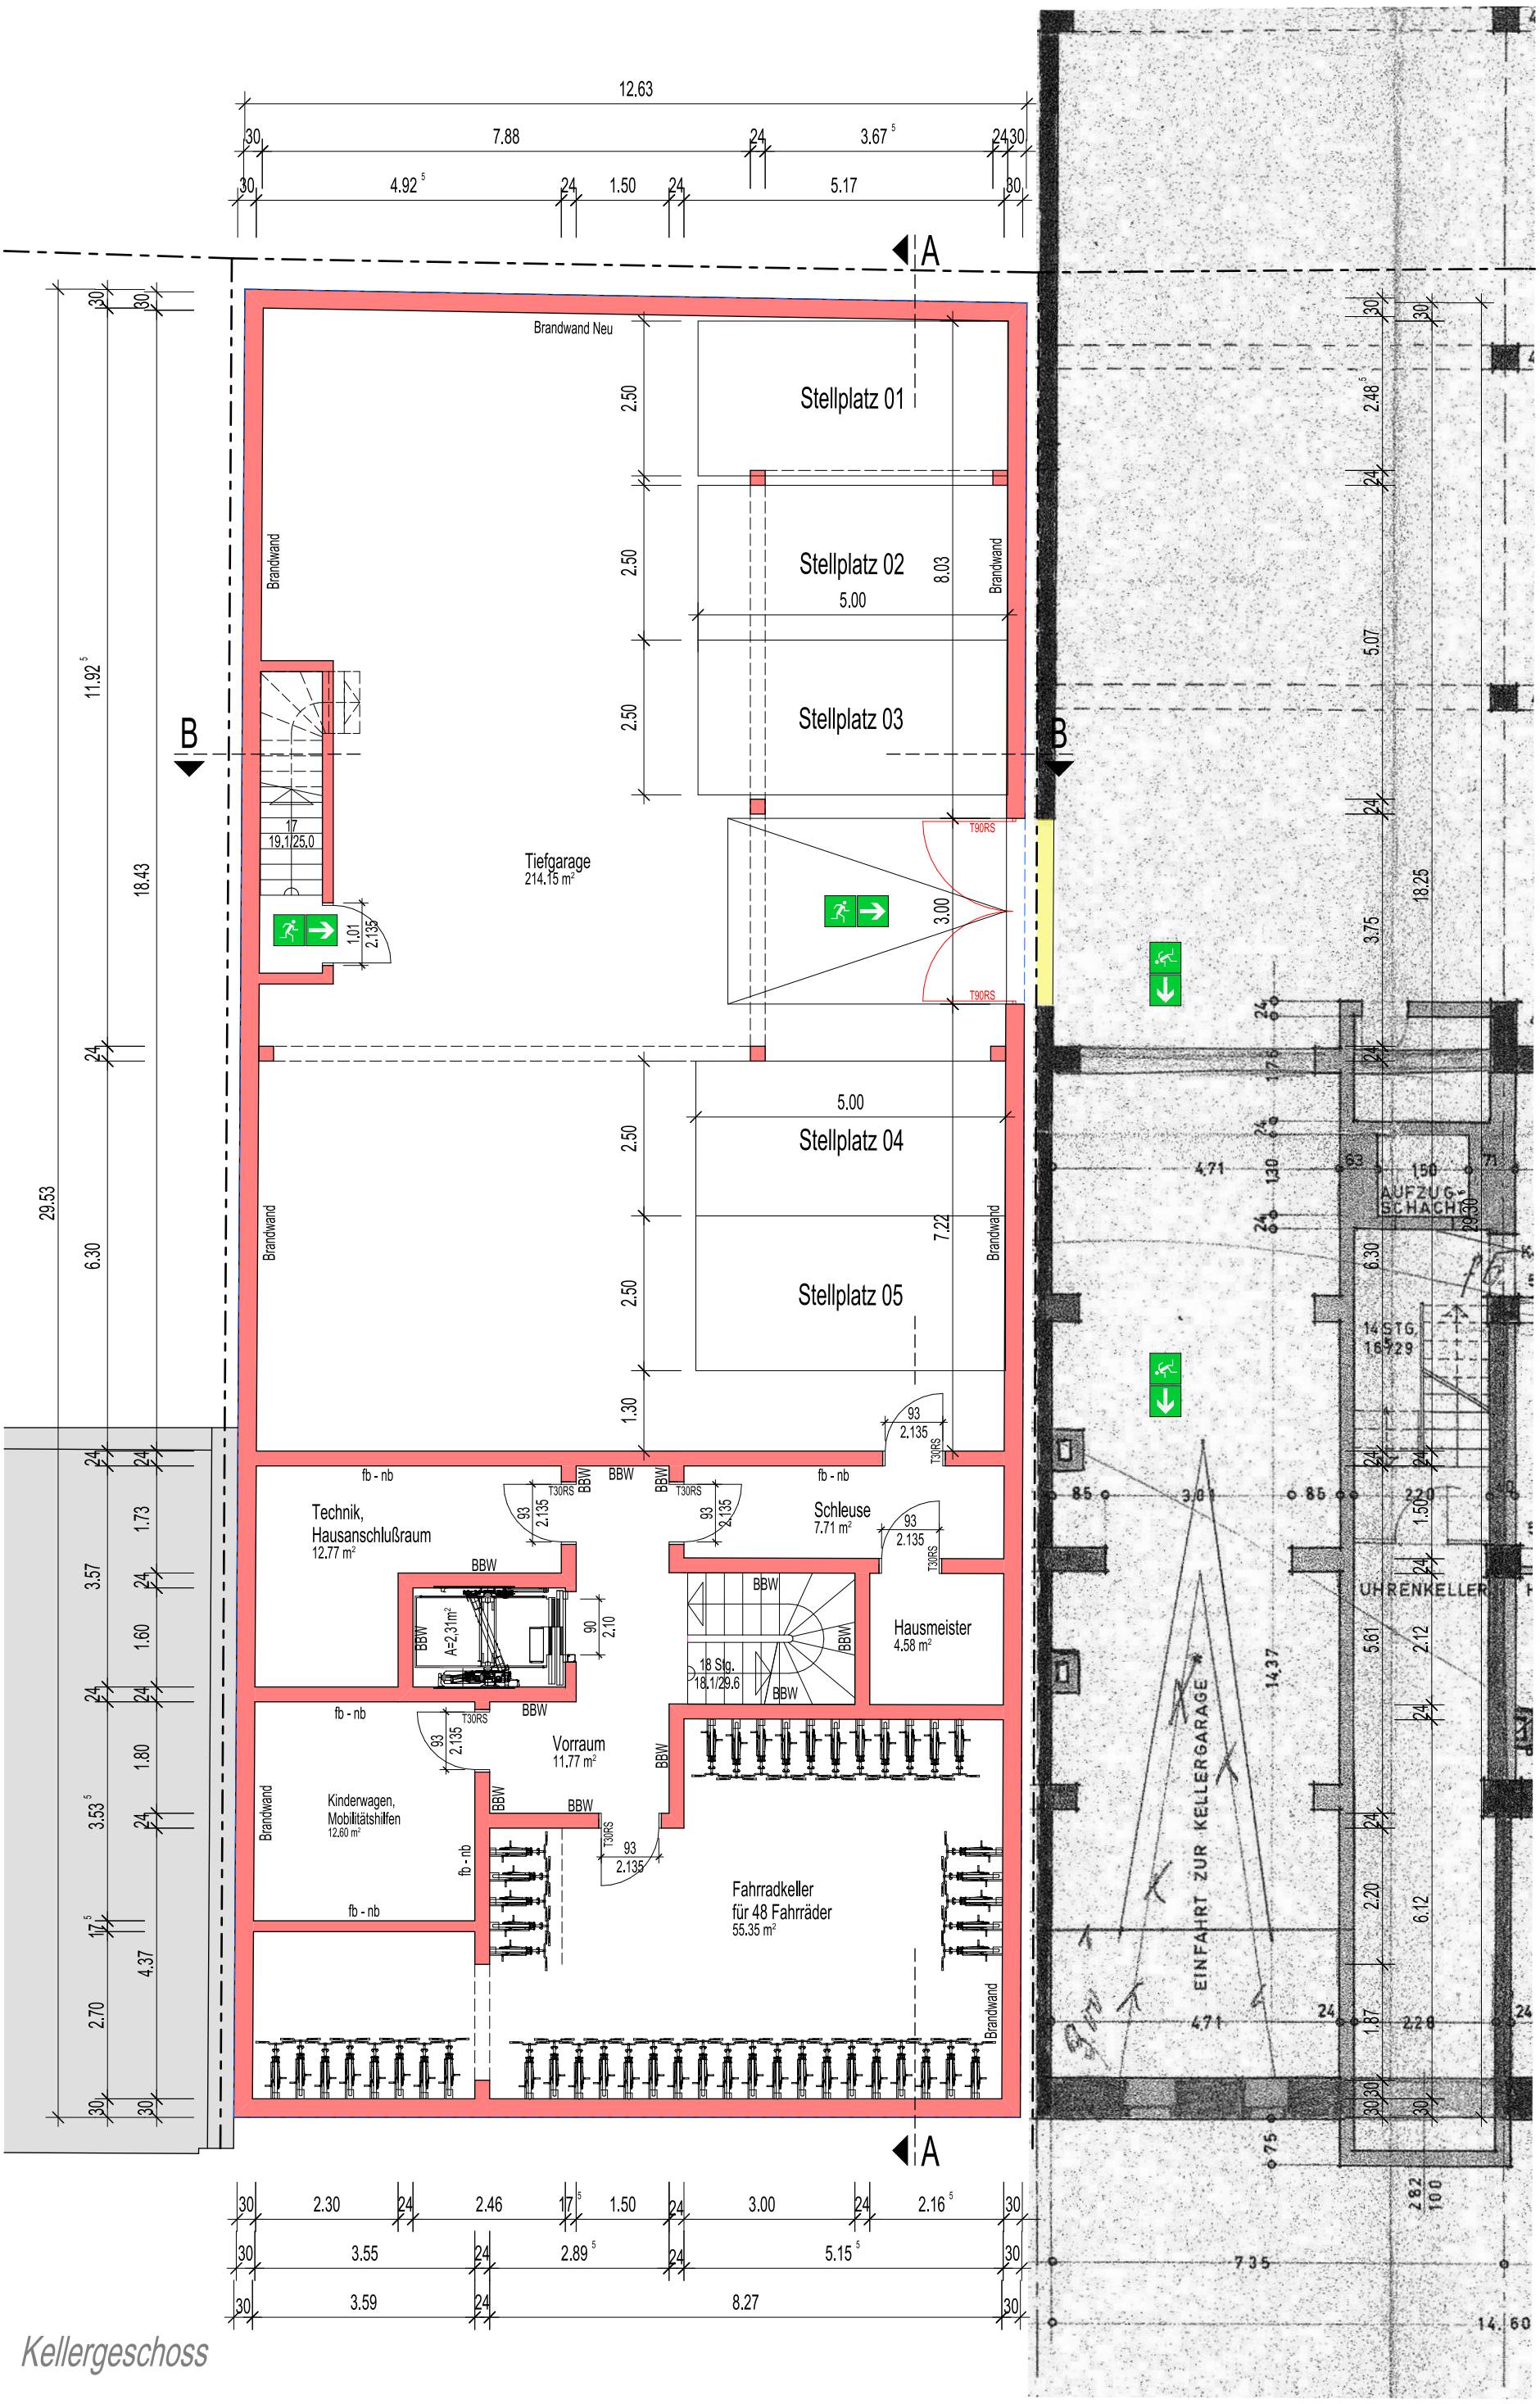

Kellergeschoss

KELLERGESCHOSS