


Querschnitt / Ansicht

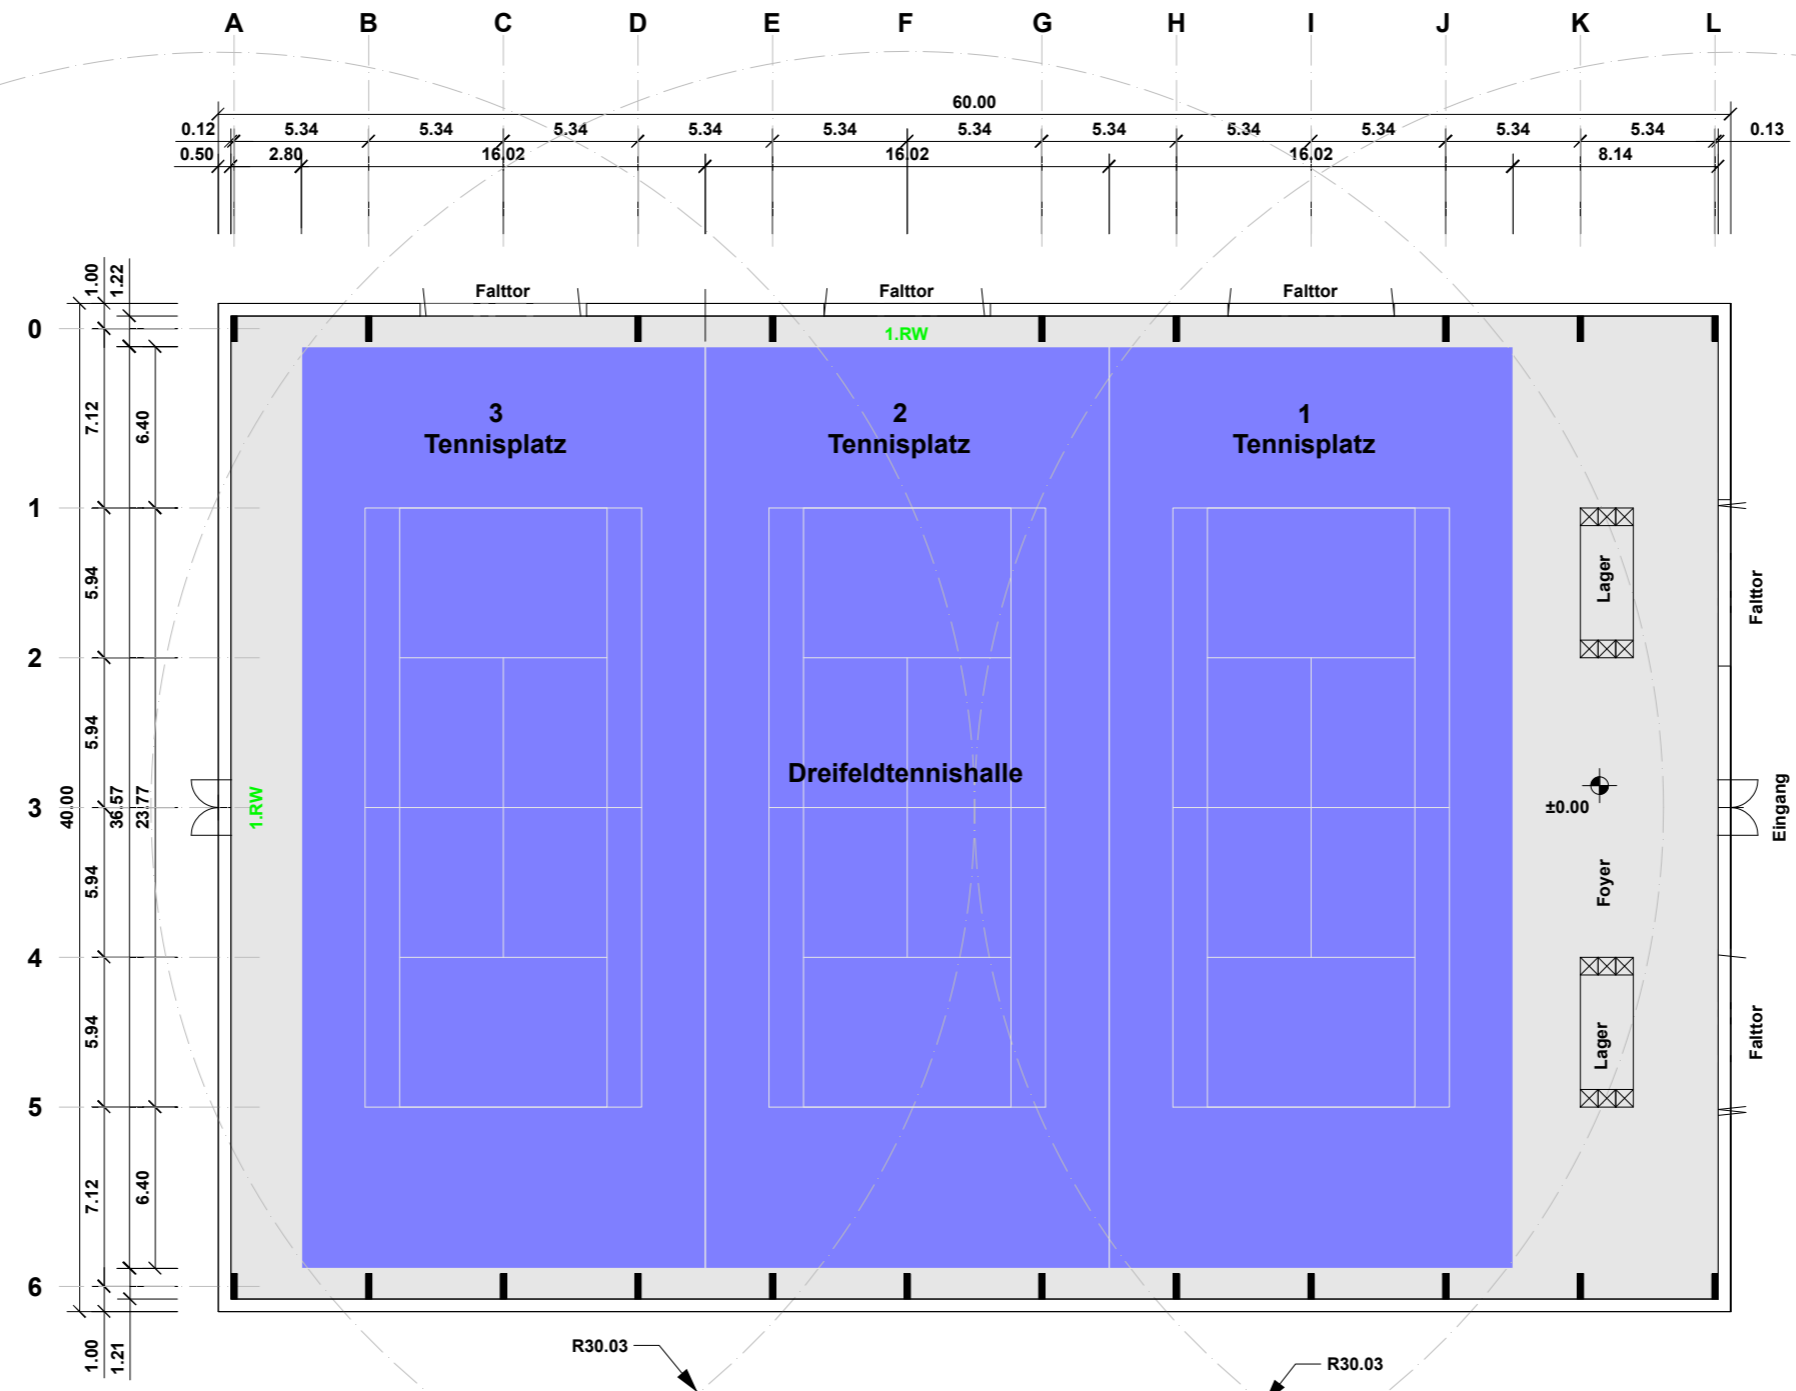

Grundriss