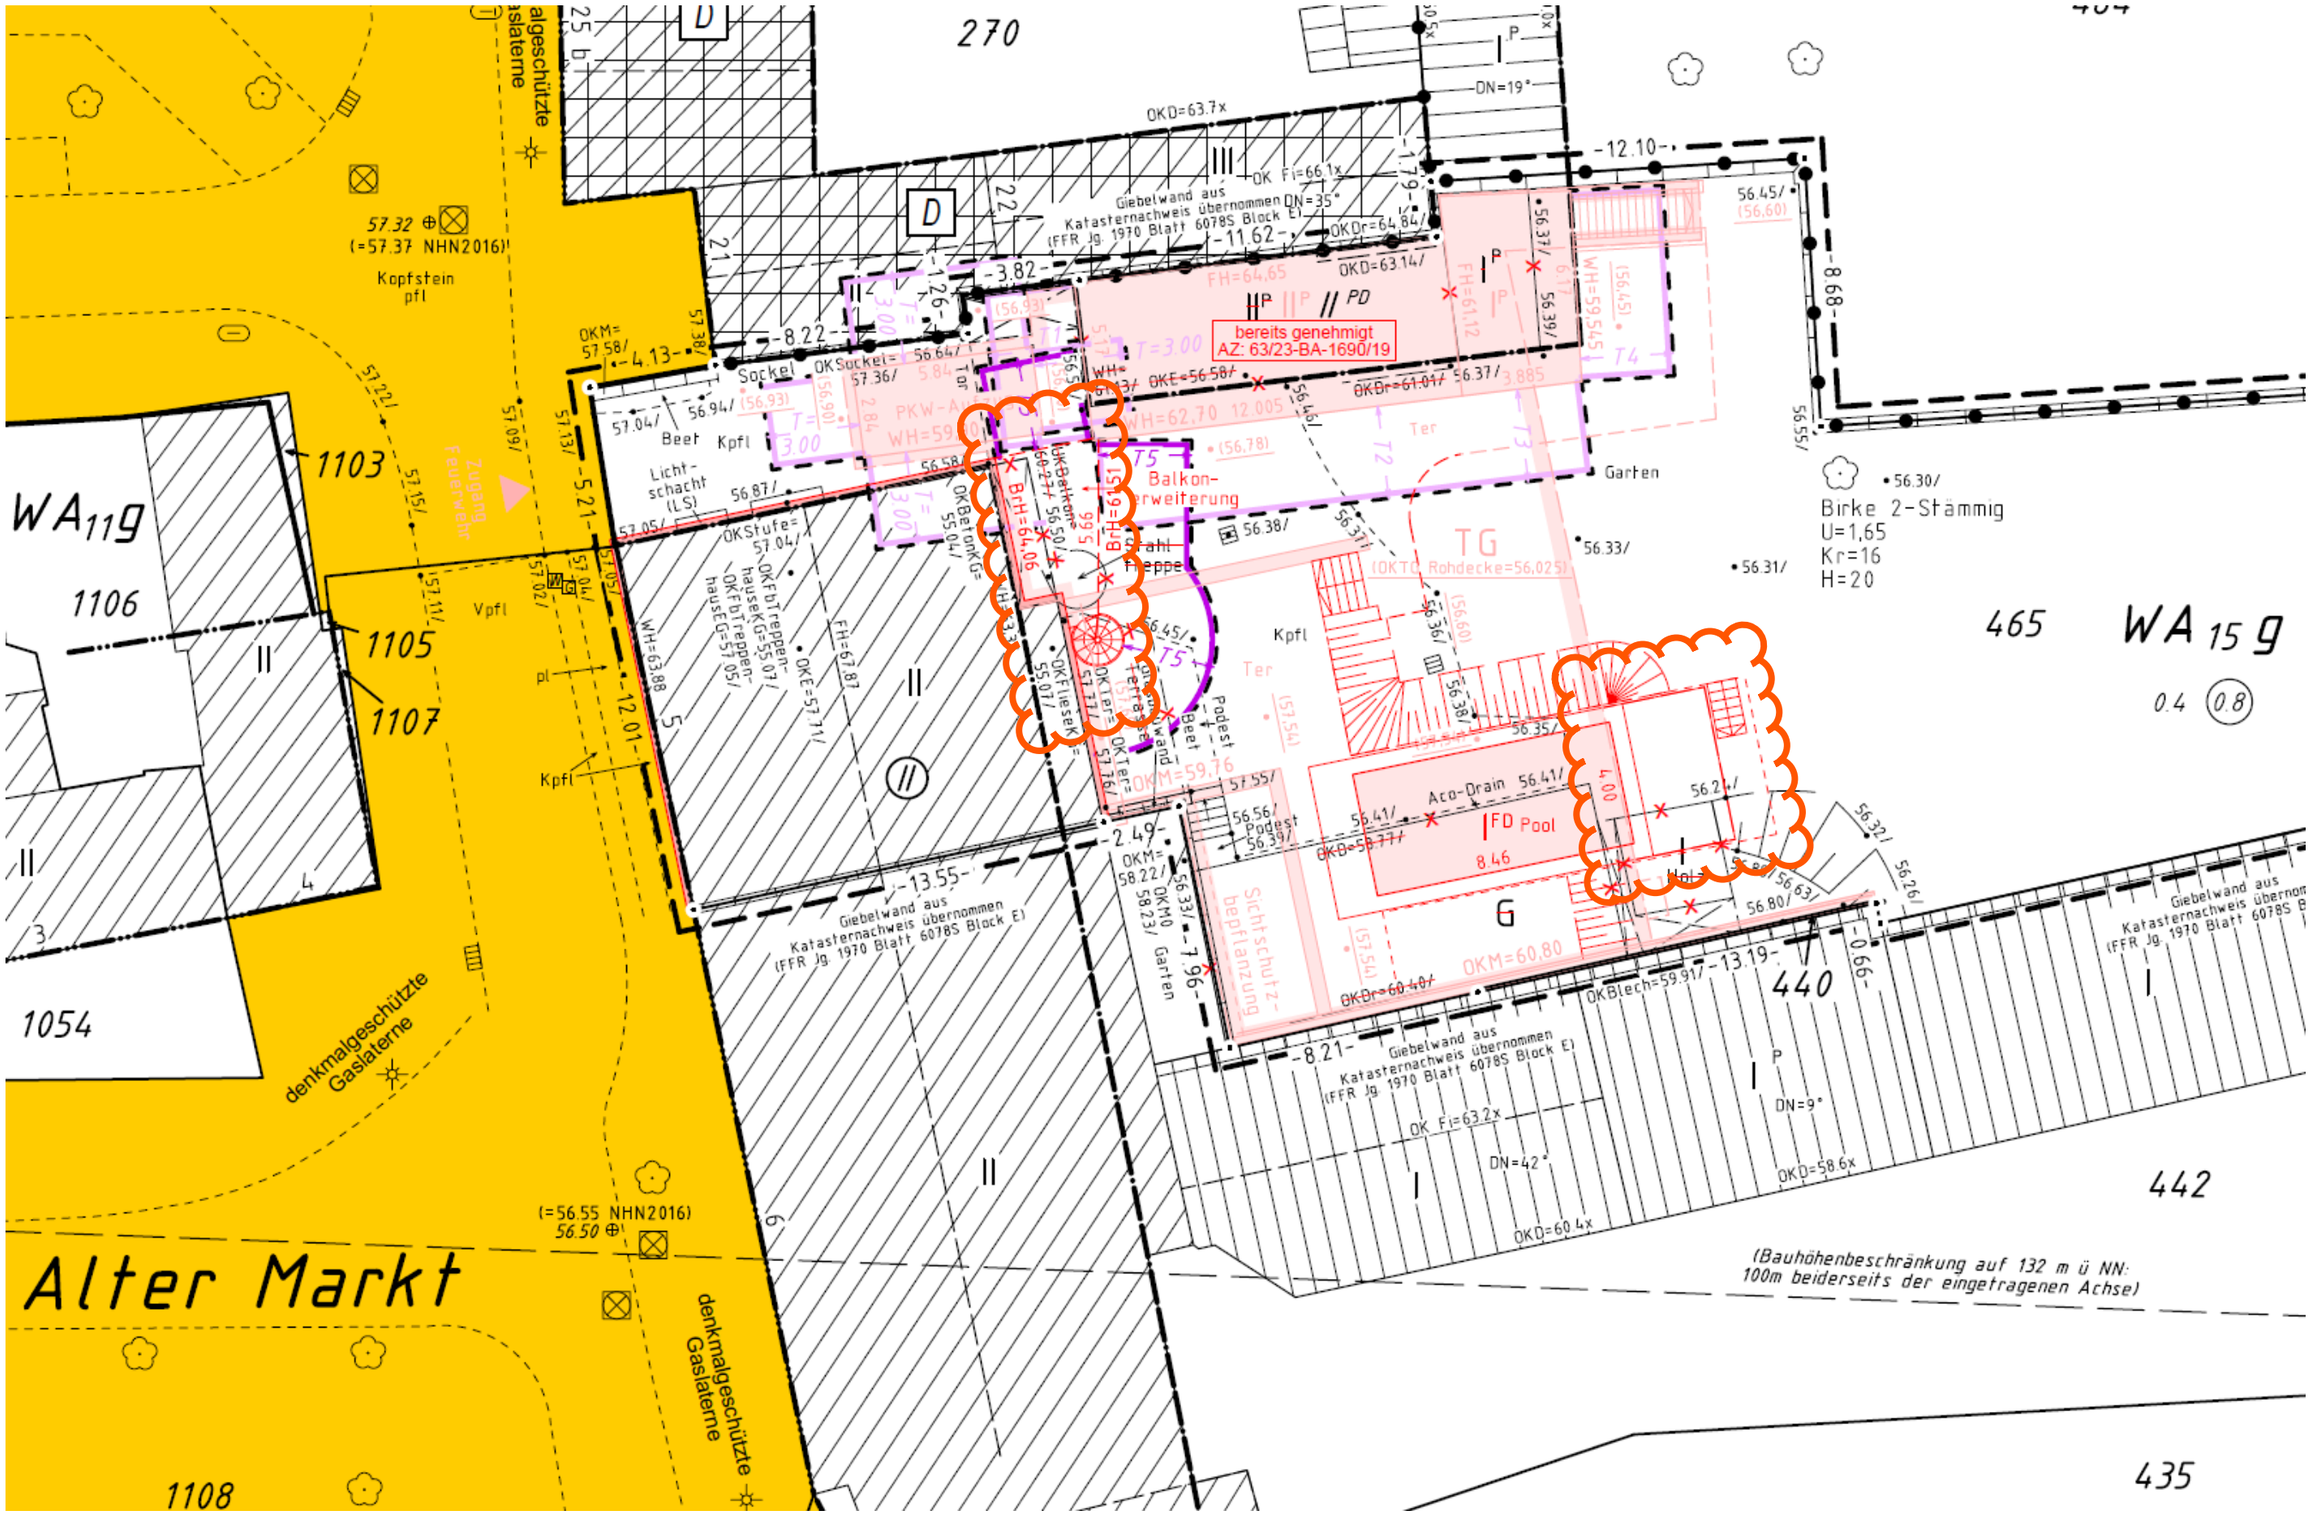

270
404
465
440
442
435
WA 15 g
0.4
0.8
WA 11 g
1103
1106
1105
1107
1054
1108
Alter Markt
denkmalgeschützte Gaslaterne
Kopfstein pfl
57.32 (=57.37 NHN2016)
(=56.55 NHN2016) 56.50
bereits genehmigt
AZ: 63/23-BA-1690/19
Balkon-erweiterung
Sichtschutz-bepflanzung
Aco-Drain
FD Pool
Garten
Birke 2-Stämmig
U=1,65
Kr=16
H=20
Giebelwand aus Katasternachweis übernommen (FFR Jg. 1970 Blatt 6078S Block E)
(Bauhöhenbeschränkung auf 132 m ü NN: 100m beiderseits der eingetragenen Achse)