M 1 - 100

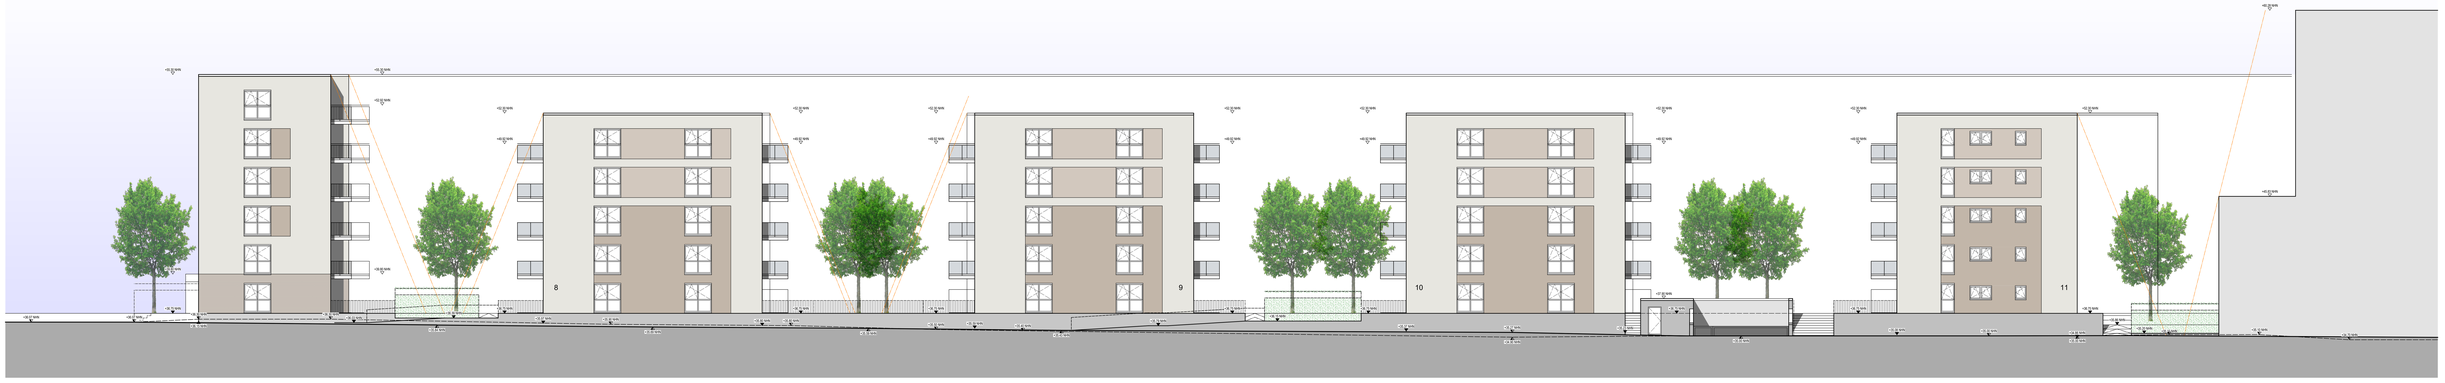

SÜDWESTANSICHT - GEBÄUDE 7

SÜDWESTANSICHT - GEBÄUDE 8

SÜDWESTANSICHT - GEBÄUDE 9

SÜDWESTANSICHT - GEBÄUDE 10

SÜDWESTANSICHT - GEBÄUDE 11

NORDOSTANSICHT - GEBÄUDE 11

NORDOSTANSICHT - GEBÄUDE 10

NORDOSTANSICHT - GEBÄUDE 9

NORDOSTANSICHT - GEBÄUDE 8

GEBÄUDE- UND GELÄNDEHÖHEN

40,00	FERTIGE GEBÄUDEHÖHE - OKFF EG
+115,00 NHN	FERTIGE GEBÄUDEHÖHE ÜBER NHN
+117,00 NHN	GEPLANTE GELÄNDEHÖHE ÜBER NHN
+117,00 NHN	VORHANDENE GELÄNDEHÖHE ÜBER NHN

FERTIGE FUSSBODENHÖHE IM ERDGESCHOSS :

- GEBÄUDE 1 - 11 = 36,80 NHN