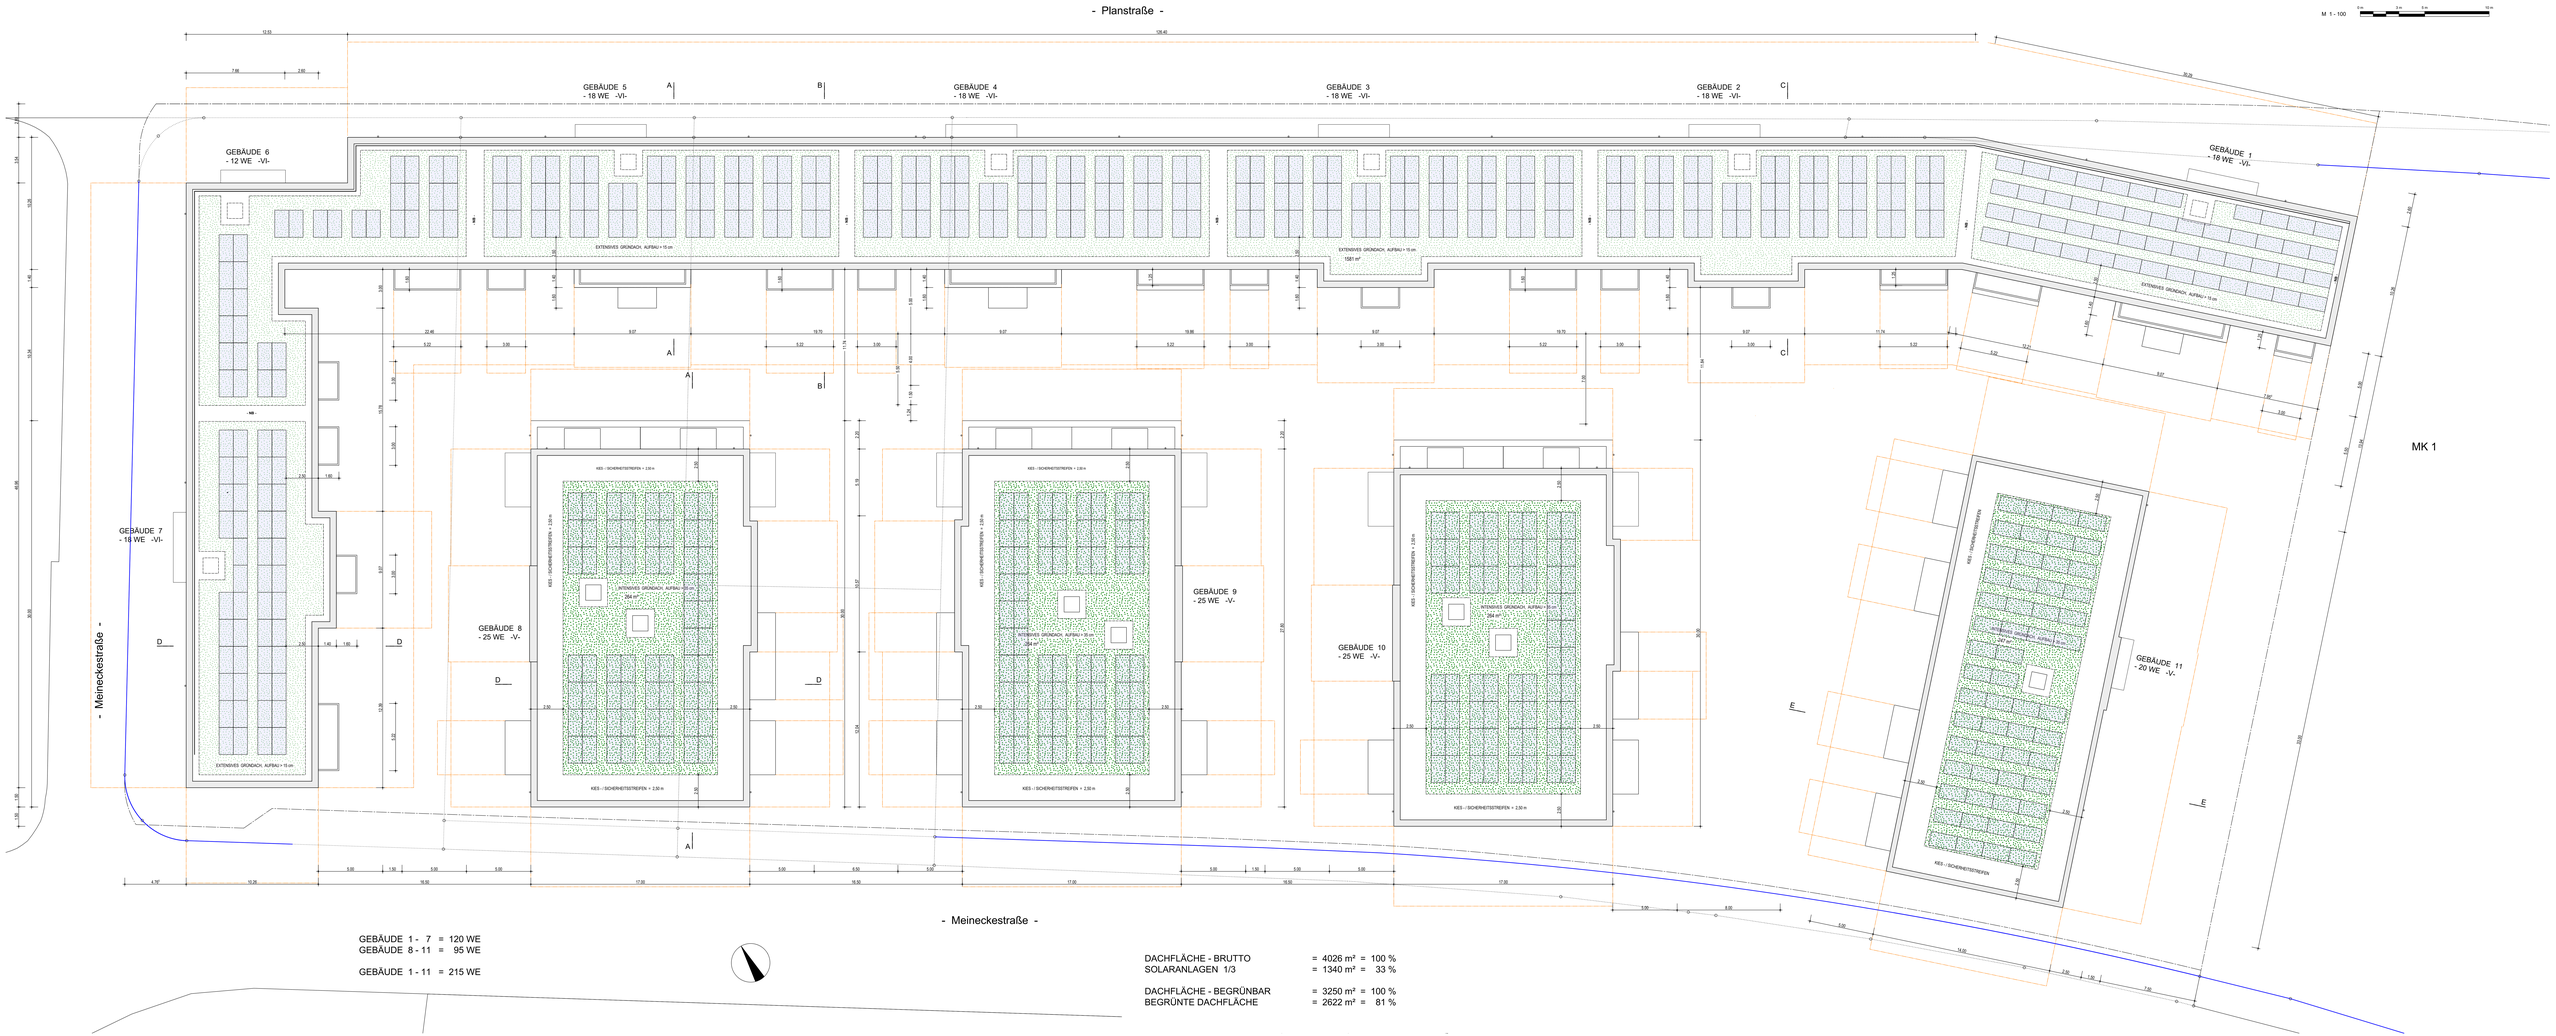

GEBÄUDE 1 - 7 = 120 WE
GEBÄUDE 8 - 11 = 95 WE

GEBÄUDE 1 - 11 = 215 WE

DACHFLÄCHE - BRUTTO	= 4026 m²	= 100 %
SOLARANLAGEN 1/3	= 1340 m²	= 33 %
DACHFLÄCHE - BEGRÜNBAR	= 3250 m²	= 100 %
BEGRÜNTE DACHFLÄCHE	= 2622 m²	= 81 %