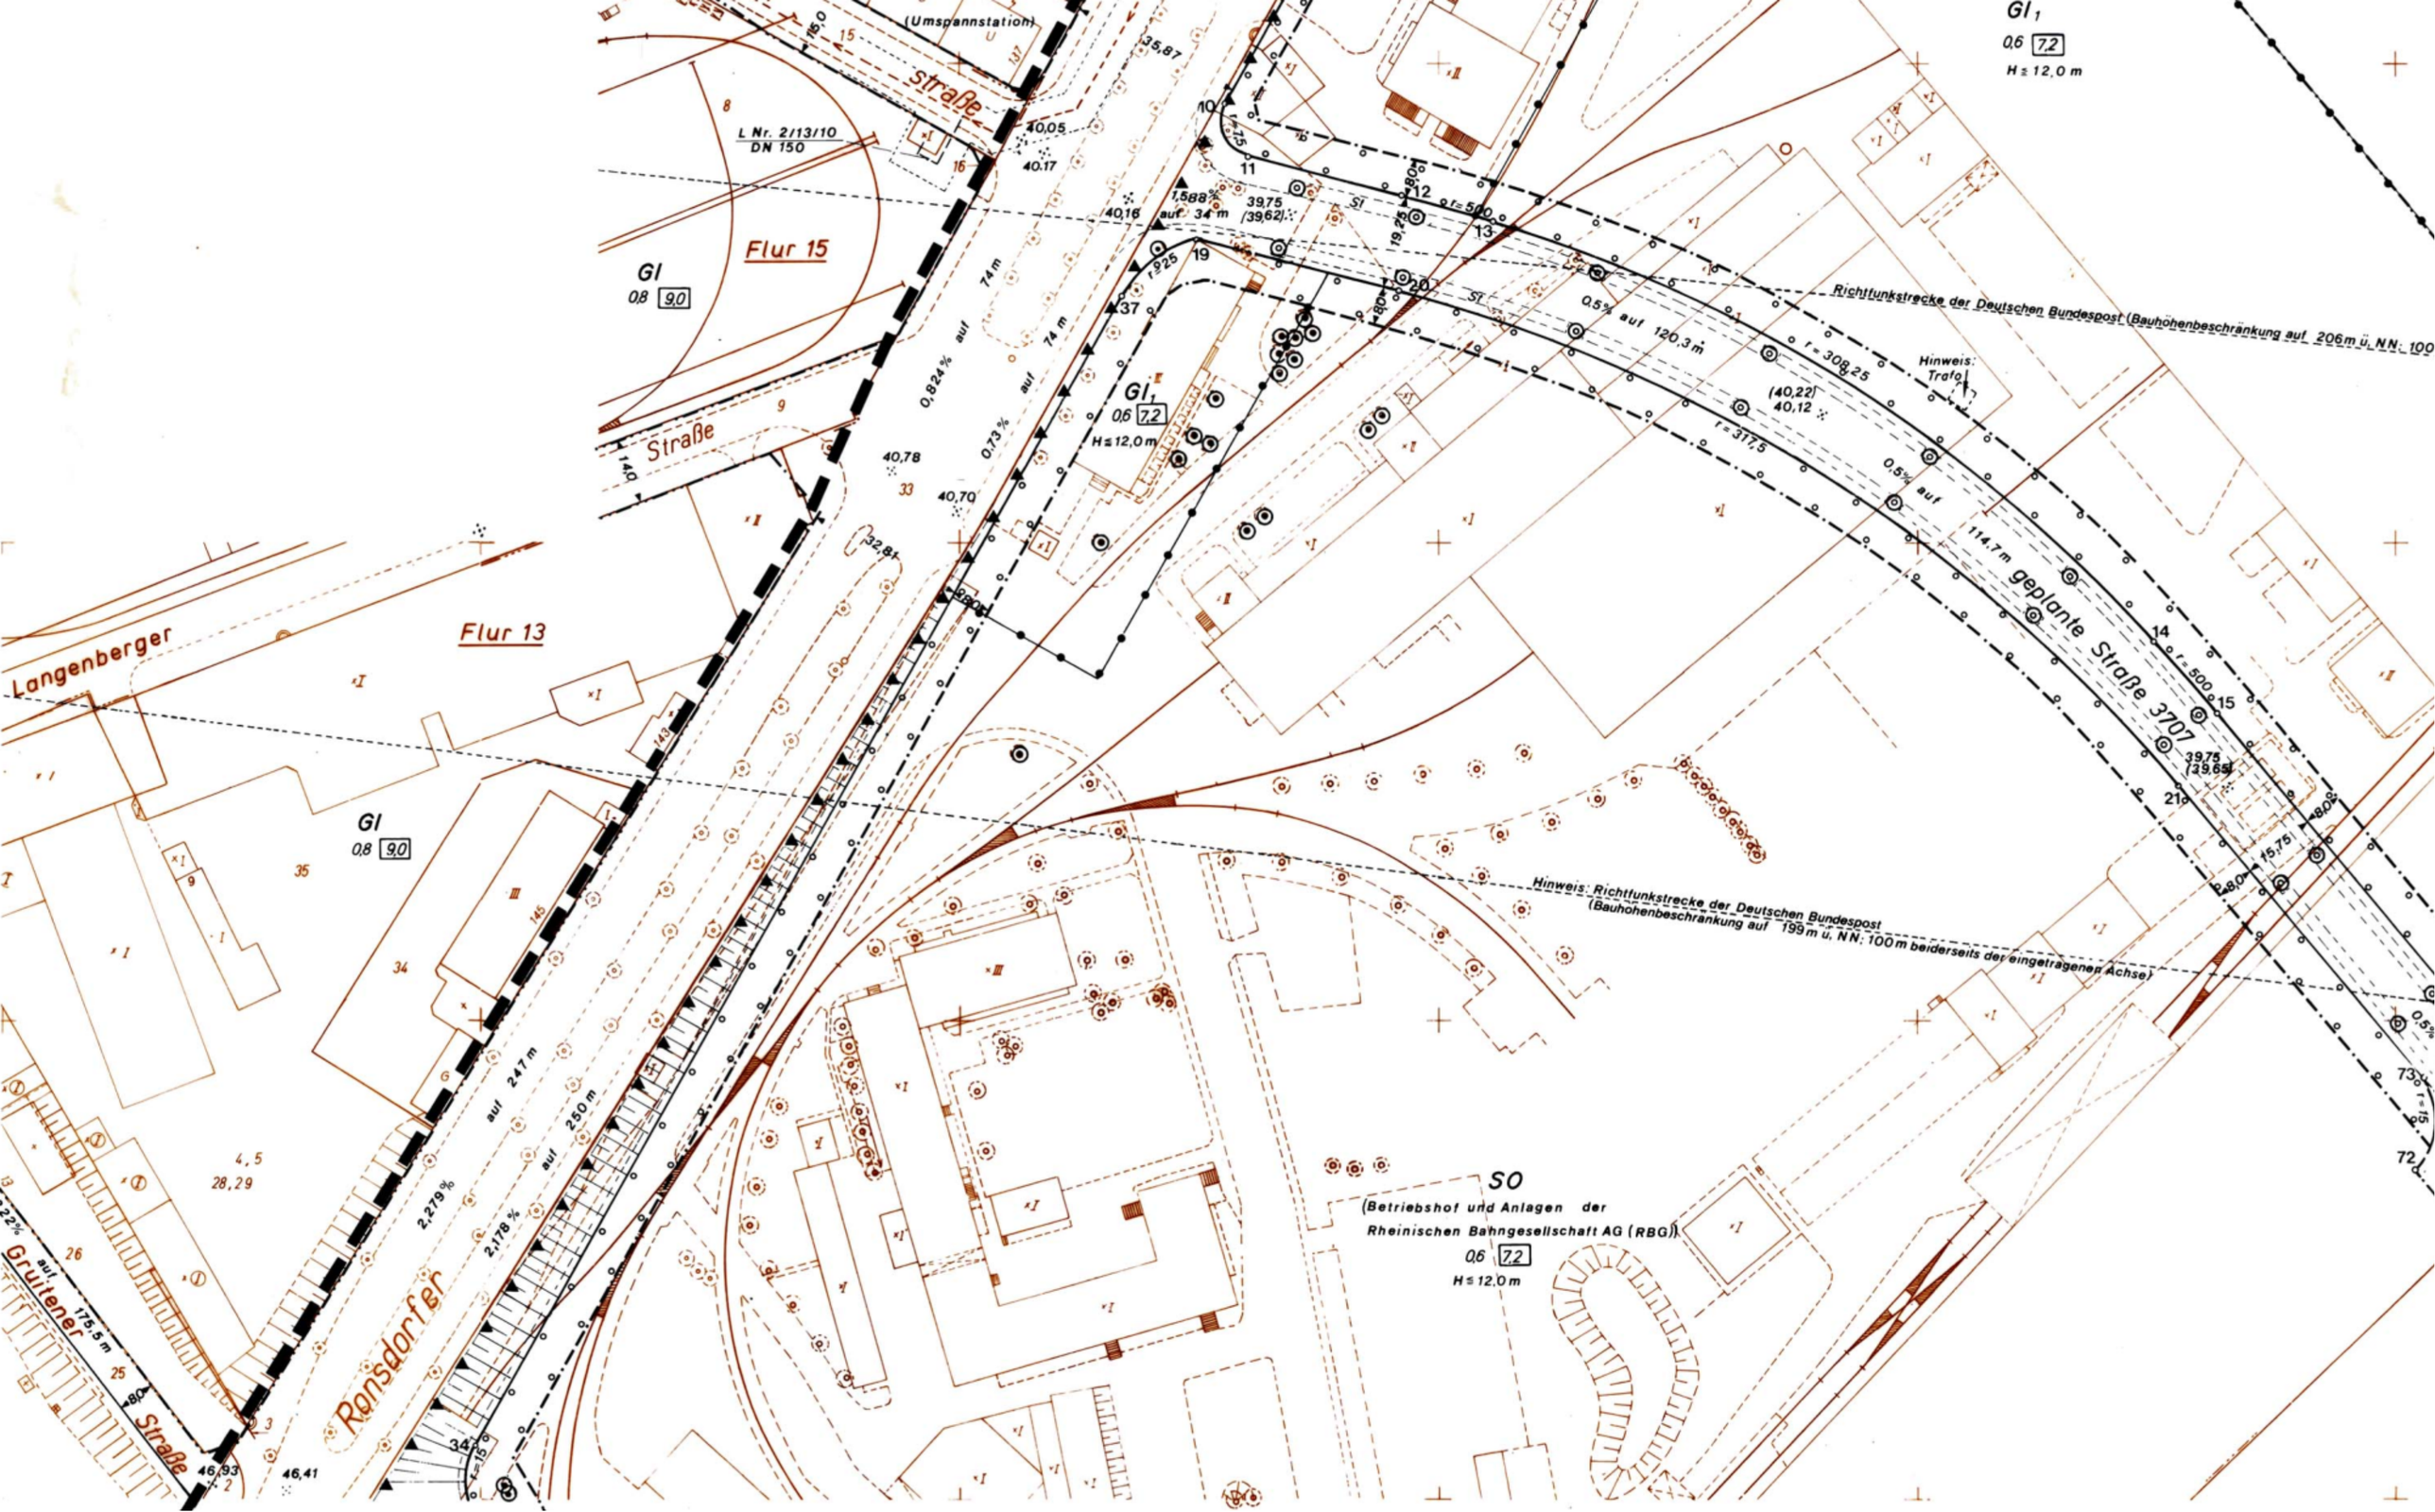
Flur 15
Flur 13
Langenberger
Straße
Ronsdorfer
Grultener
Straße
(Umspannstation)
L Nr. 2/13/10
DN 150
GI
0,8 9,0
GI₁
0,6 7,2
H ≤ 12,0 m
SO
(Betriebshof und Anlagen der
Rheinischen Bahngesellschaft AG (RBG))
0,6 7,2
H ≤ 12,0 m
geplante Straße 3707
Richtfunkstrecke der Deutschen Bundespost (Bauhöhenbeschränkung auf 206 m ü. NN; 100
Hinweis: Richtfunkstrecke der Deutschen Bundespost
(Bauhöhenbeschränkung auf 199 m ü. NN; 100 m beiderseits der eingetragenen Achse)
Hinweis: Trafo
0,824 % auf 74 m
0,73 % auf 74 m
1,88 % auf 34 m
0,5 % auf 120,3 m
0,5 % auf 114,7 m
2,279 % auf 247 m
2,178 % auf 250 m
2,22 % auf 175,5 m
r = 500
r = 308,25
r = 317,5
39,75
(39,62)
(40,22)
40,12
40,05
40,17
40,16
40,78
40,70
32,87
35,87
46,93
46,41
15,75