



NORDSEITE

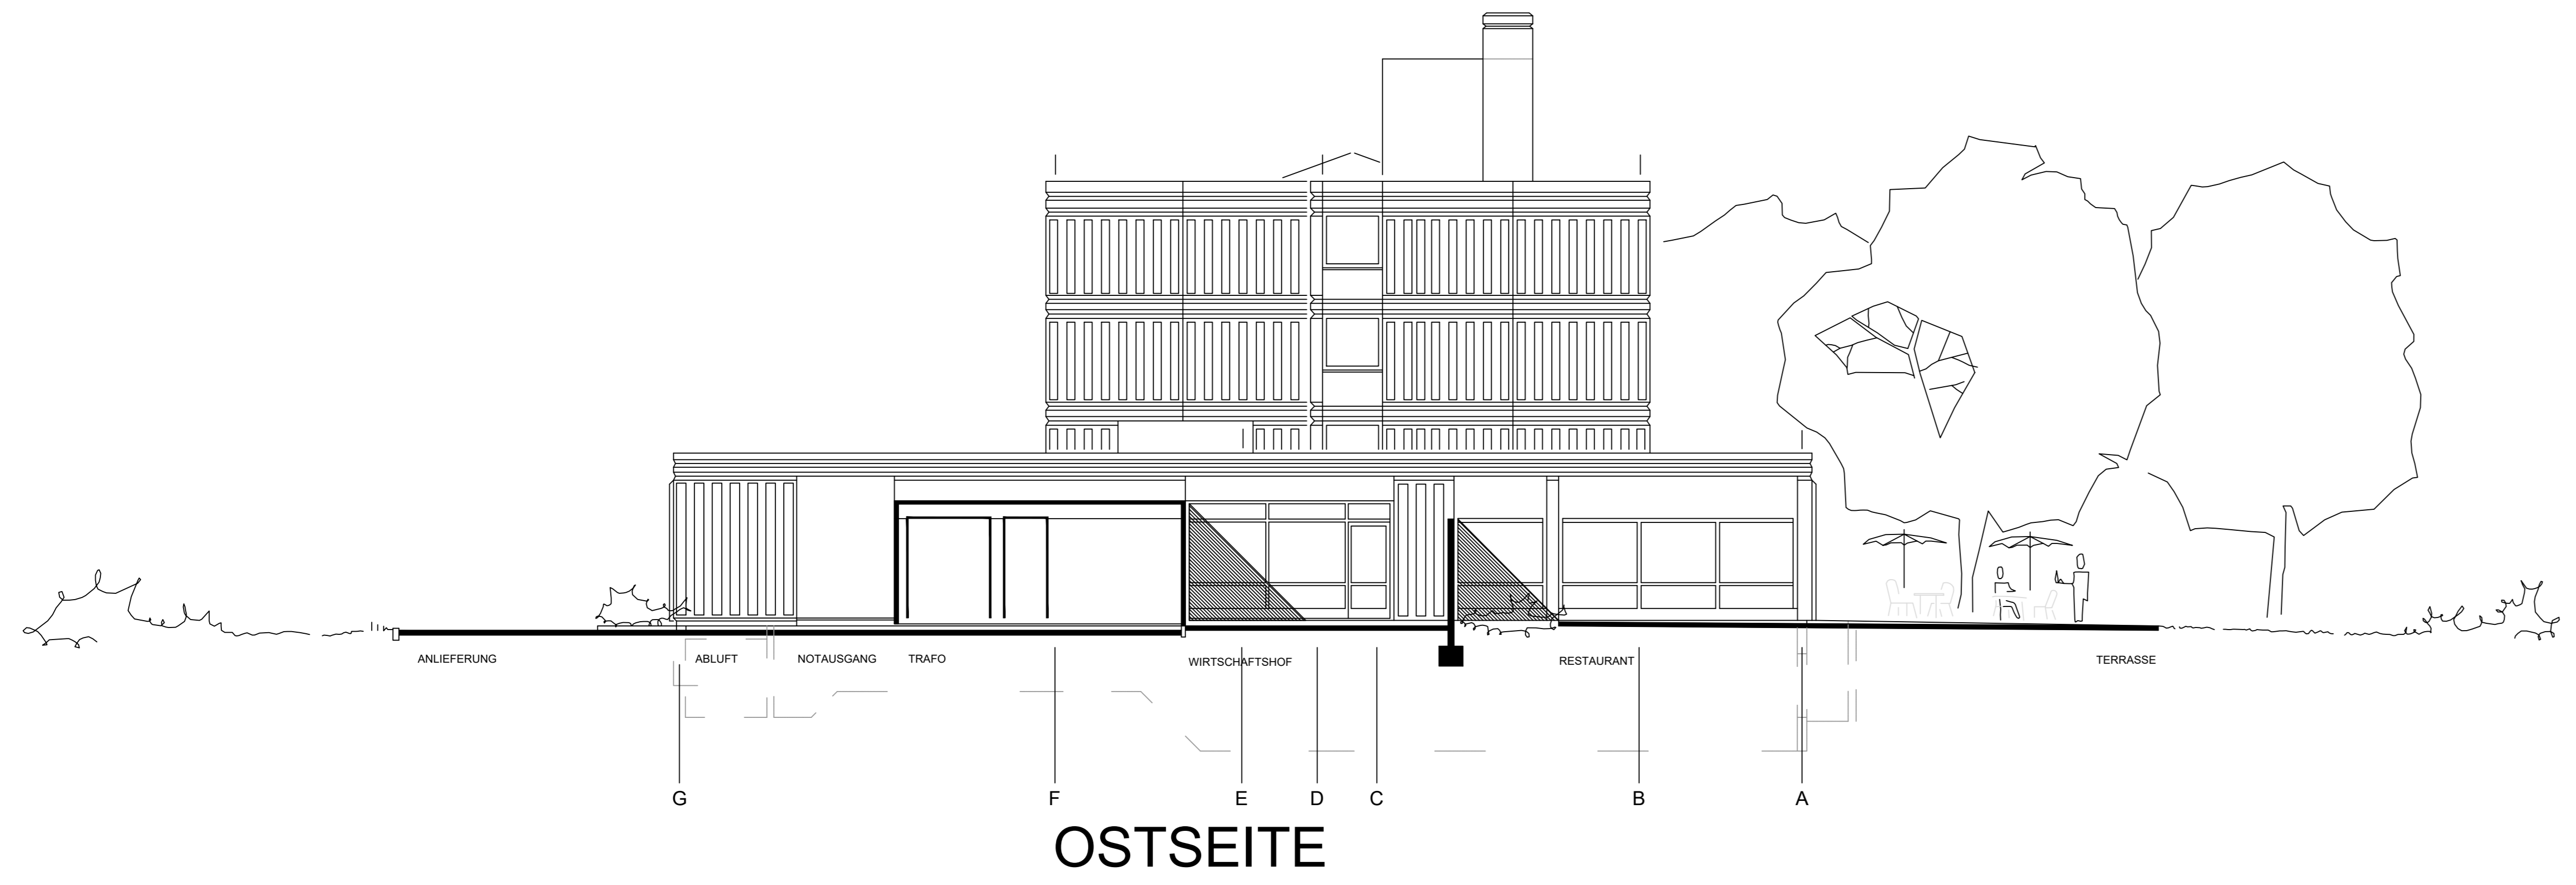


OSTSEITE

Bauherrschaft:		bzw. bevollmächtigter Entwurfverfasser	
Datum, Unterschrift, Stempel:		_____	
Bauvorhaben: Nutzungserweiterung eines Hotels zu einer Flüchtlingsunterkunft Am Schönenkamp 9, 40599 Düsseldorf			
Planbeschreibung: Ansichten: Norden und Osten			
Maßstab:	Plan Nr.:	Datum:	Name:
1:100	8	03.12.2024	
Blattformat:	Geprüft:	Planungsbasis:	Datensatz:
DIN A0	03.12.2024	-	20241203-GRP-Bauantrag-13257-00-A-dk_V4.dwg

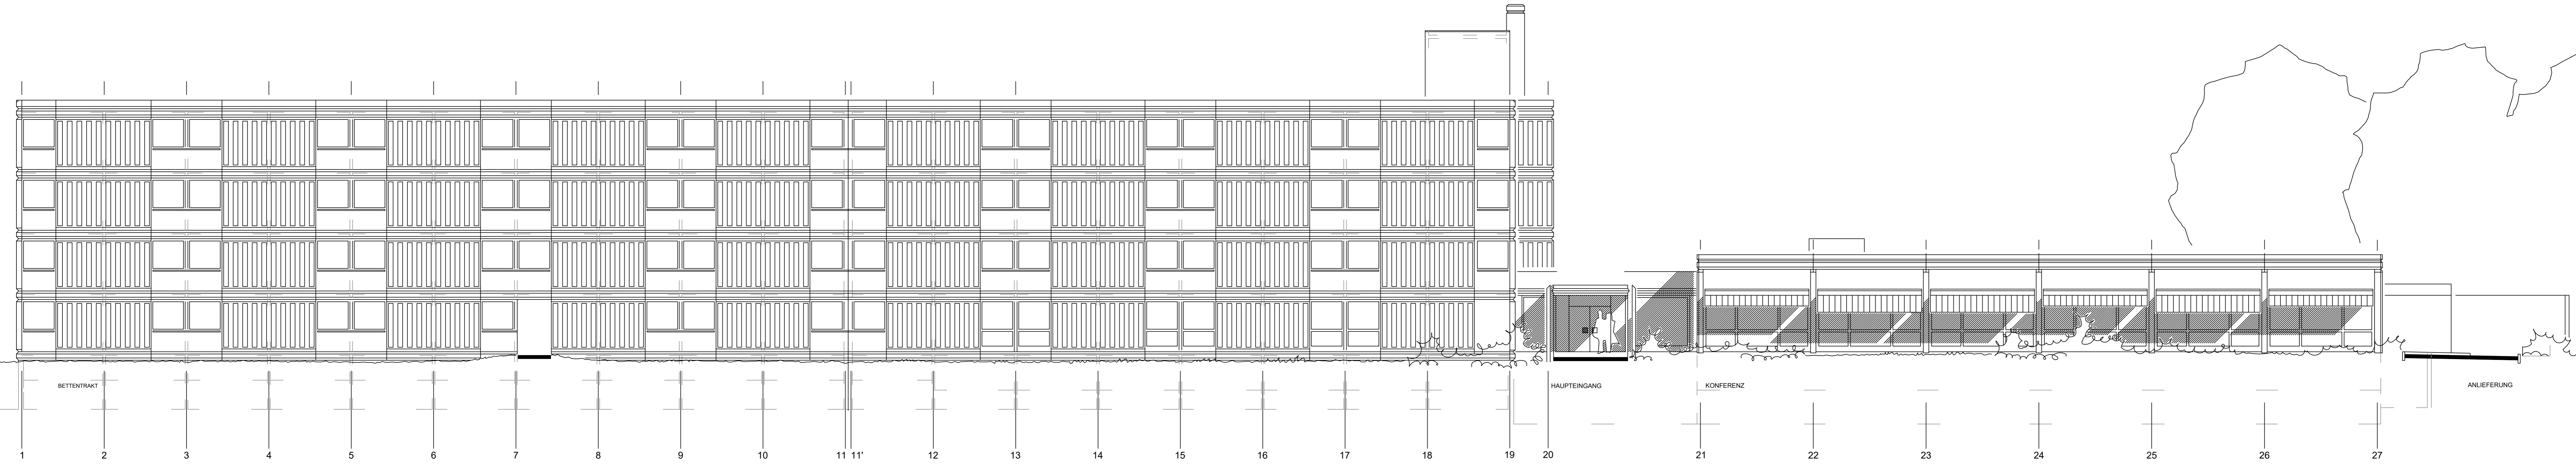

SÜDSEITE

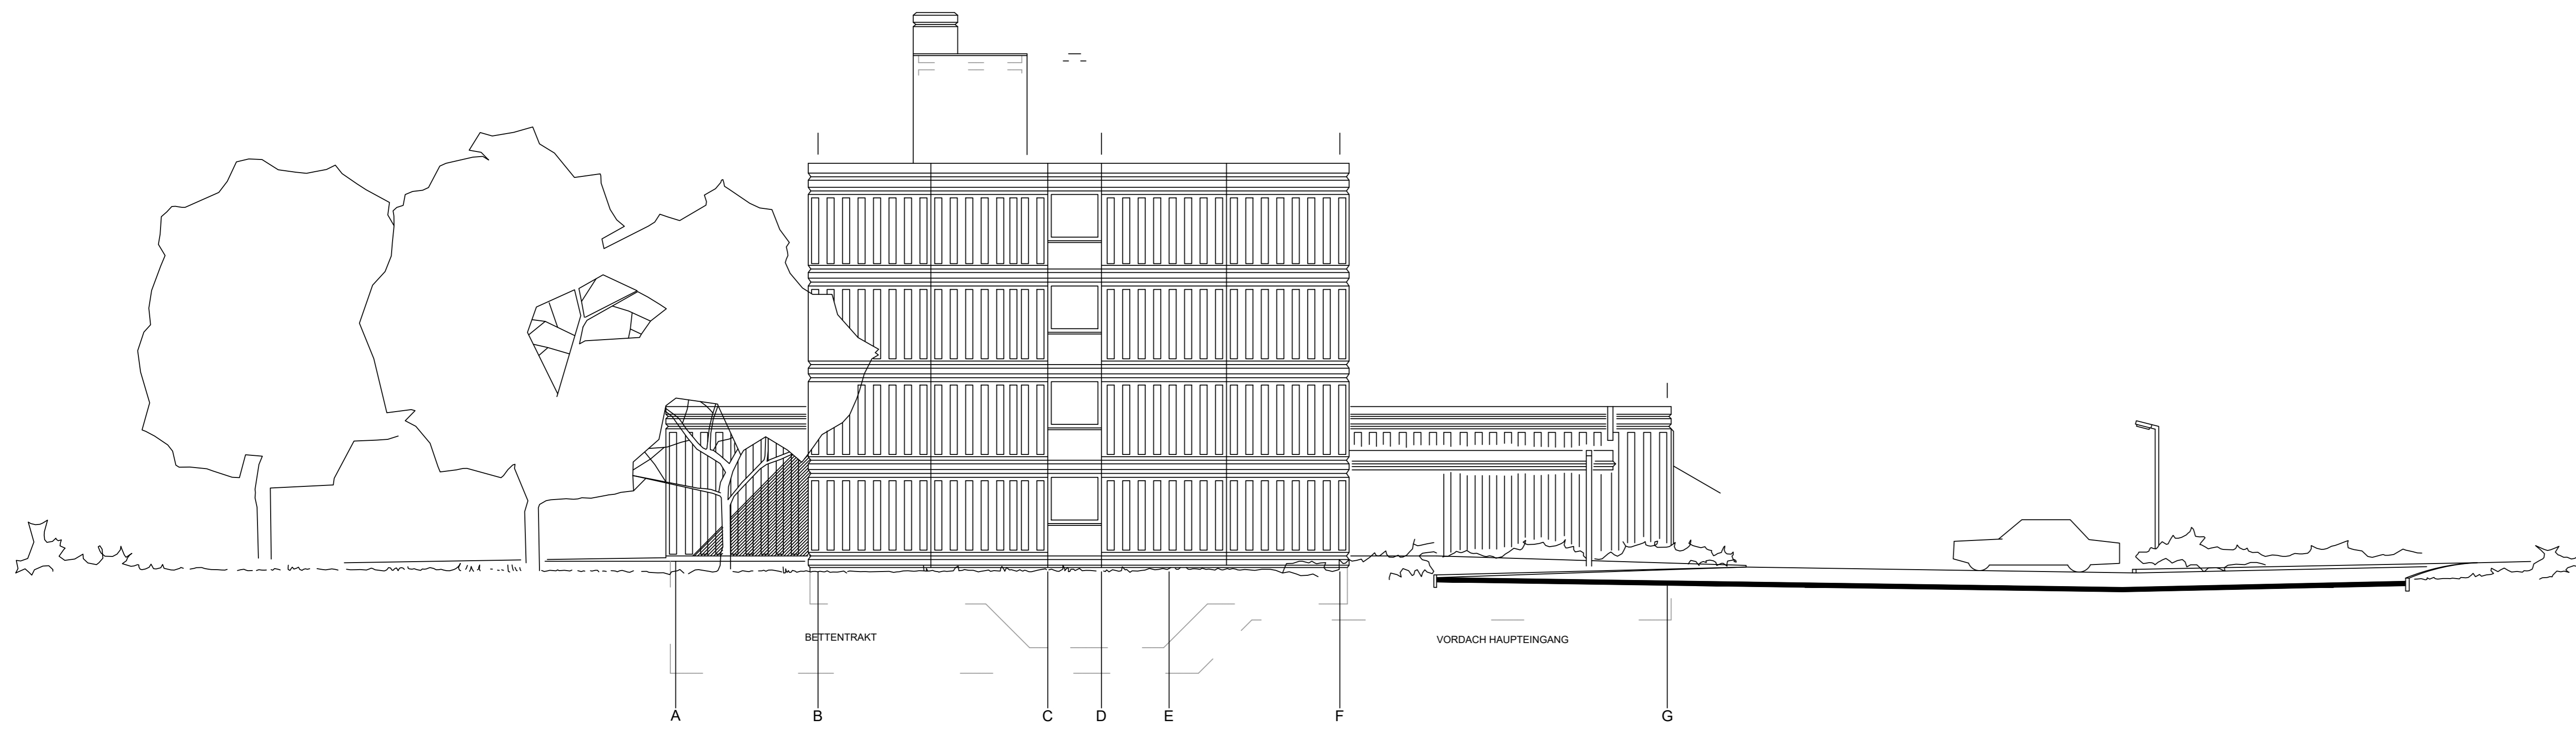

WESTSEITE

Bauherrschaft:		bzw. bevollmächtigter Entwurfverfasser	
Datum, Unterschrift, Stempel:		_____	
Bauvorhaben: Nutzungserweiterung eines Hotels zu einer Flüchtlingsunterkunft Am Schönenkamp 9, 40599 Düsseldorf			
Planbeschreibung: Ansichten: Süden und Westen			
Maßstab:	Plan Nr.:	Datum:	Name:
1:100	9	03.12.2024	
Blattformat:	Geprüft:	Plangrundlage:	
DIN A0			
	Datensatzname:	20241203-GRP-Bauantrag-13257-00-A-dk_V4.dwg	