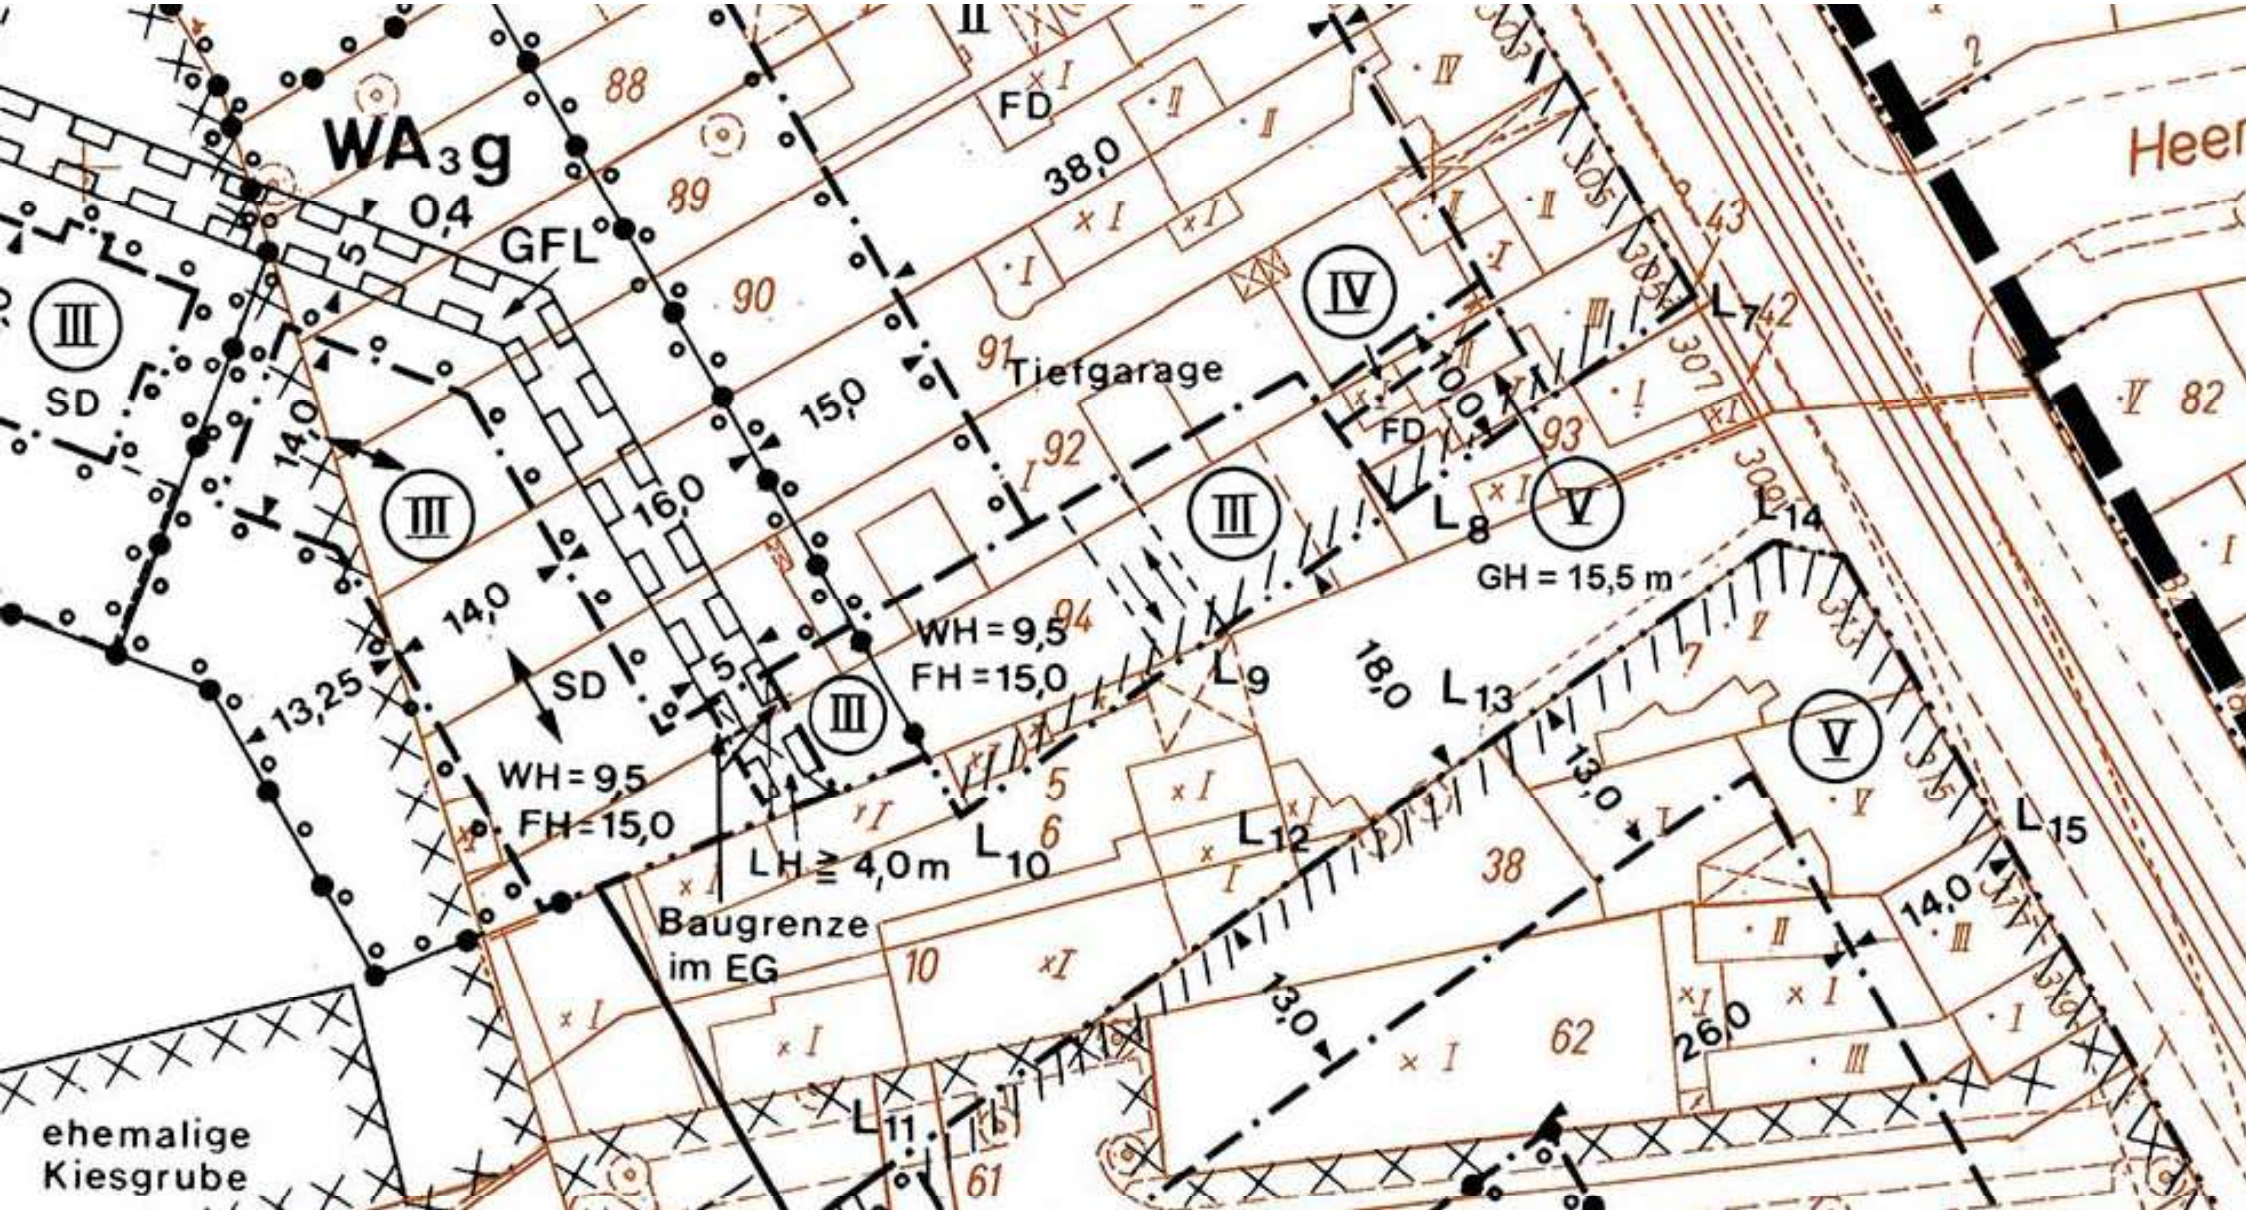
WA3g
0,4
GFL
III
SD
14,0
III
16,0
15,0
14,0
13,25
SD
WH = 9,5
FH = 15,0
LH ≧ 4,0 m
Baugrenze
im EG
III
WH = 9,5
FH = 15,0
Tiefgarage
FD
38,0
IV
FD
III
L8
V
GH = 15,5 m
L14
L9
18,0
L13
13,0
V
L15
14,0
L10
L12
13,0
26,0
L11
ehemalige
Kiesgrube
88
89
90
91
92
93
94
43
42
82
38
62
61
10
Heer