Fahrbahn (Vollausbau)
Fahrbahn (Deckensanierung)
Mischfläche
Mischfläche (Umpflasterung)
Parkstände/Ladezone/Busbucht/Inselkopf
Parkstände/Ladezone/Busbucht/Inselkopf (Umpflasterung)
Gehweg
Gehweg (Umpflasterung)
Radweg Asphalt, rot
Radweg gepflastert
Radweg gepflastert (Umpflasterung)
gem. Rad- und Gehweg
Furteinfärbung
Grünfläche
Straßenbahn
wassergebundene Decke
Natursteinpflaster
Gebäude, Bestand
Gebäude, Planung
Abbruch

Wartefläche Haltestelle
Einbahnstraße, Bestand + Planung
Verkehrszeichen, Bestand
Verkehrszeichen, Planung
Kanalschacht, Bestand + Planung
Grundwassermessstelle, Best. + Plan.
Gasschieber, unterflur, Best. + Plan.
Wasserschieber, unterflur, Best.+ Plan.
Hydrant, überflur, Bestand + Planung
Hydrant, unterflur, Bestand + Planung
Kabelkasten, überflur, Best. + Plan.
Kabelkasten, unterflur, Best. + Plan.
Straßenablauf, Bestand
Straßenablauf 30/50, Planung
Straßenablauf 50/50, Planung
Umformer, Bestand + Planung
Leitungsmast, Bestand + Planung
Telekommunikationsmast, Best.+ Plan.
Fahrleitungsmast, Bestand + Planung
Litfaßsäule, Bestand + Planung

Denkmal, Bestand + Planung
Telefonhäuschen, Bestand + Planung
Telefonsäule, Bestand + Planung
Feuermelder, Bestand + Planung
Polizeirufsäule, Unfallmelder, Bestand
Polizeirufsäule, Unfallmelder, Planung
Uhr, Bestand + Planung
Springbrunnen, Bestand + Planung
Poller / Pfosten, fest, Best. + Planung
Poller versenkbar, Bestand + Planung
Steckpfosten, Bestand + Planung
Steckhülse, Bestand + Planung
Betonpoller, Bestand + Planung
Pfosten mit Kette, Bestand
Pfosten mit Kette, Planung
Beleuchtung, Bestand + Planung
Hängebeleuchtung, Best. + Planung
Briefkasten, Bestand + Planung
Hecke, Bestand
Hecke, Planung

Baum, Bestand
Baum, Planung
Baum, entfällt
42.85 Deckenhöhe, Bestand
42.85 Deckenhöhe, Planung
rechtsv. Geländehöhe aus B-Plan
Müllcontainer, Bestand + Planung
Wertstoffcontainer, Best. + Planung
Altglascontainer, alte Version, Best.
Wertstoffcontainer, unterflur, Bestand
Altkleidercontainer, Best. + Planung
Grundstückszufahrt, Best. + Planung
Hauseingang, Bestand + Planung
WC-Anlage, Bestand + Planung
Tankstelle, Bestand
Straßen- / Stadtbahnhaltestelle, B.+ P.
Bushaltestelle, Bestand + Planung
Wartehalle, Bestand + Planung
Park- / Straßenbank, Best. + Planung
Fahrradständer, Typ VRR, Best. + Plan.

Fahrradständer, Typ Anlehnbügel, B. + P.
Fahrradständer, Typ Haarnadel, B. + P.
Fahrradsymbol
Parkstand, Bestand + Planung
Parkplatz, Bestand + Planung
Steuergerät, LZA, Bestand + Planung
Fahrzeugsignal, Bestand + Planung
Fußgängersignal, Bestand + Planung
Radfahrersignal, Bestand + Planung
Geschwindigkeits- / Blinksignal, B.+ P.
Bahnsignal, Bestand + Planung
Signalmast, Bestand + Planung
RBG Fahrkartenautomat, Best. + Planung

Straßenbegrenzungslinie, rechtsv.
Straßenbegrenzungslinie, Planung
Flurstücksgrenze
Ausbaugrenze
Mauer, Stützwand, Bestand + Planung
Lärmschutzwand, Bestand + Planung
Dreiecksplatten s/w, Bestand + Planung
Schutzplanke, Bestand + Planung
Zaun, Bestand + Planung
Spritzschutzwand, Bestand + Planung
Geländer, Bestand + Planung
Hochbordstein, Planung
Abgesenkter Bordstein, Planung
Tiefbordstein, Planung

Strecke	Belastungsklasse nach RStO 12 100	32	10	3,2	1,8	1,0	0,3	Ve (Km/h)	Höhenplan Nr.

H G W :
Wasserschutzzone :

Liste der Polygonpunkte

PP-Nr.	Polygonpunkt	Rechtswert	Hochwert	ü. N.N

Plan vor Ausführung nochmals Amt 66/2 vorlegen zwecks Überprüfung des Planungszustandes

Übersichtskarte ohne Maßstab

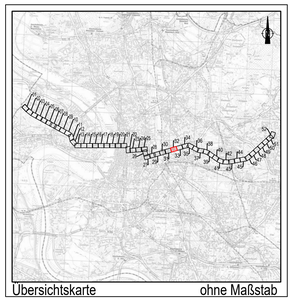

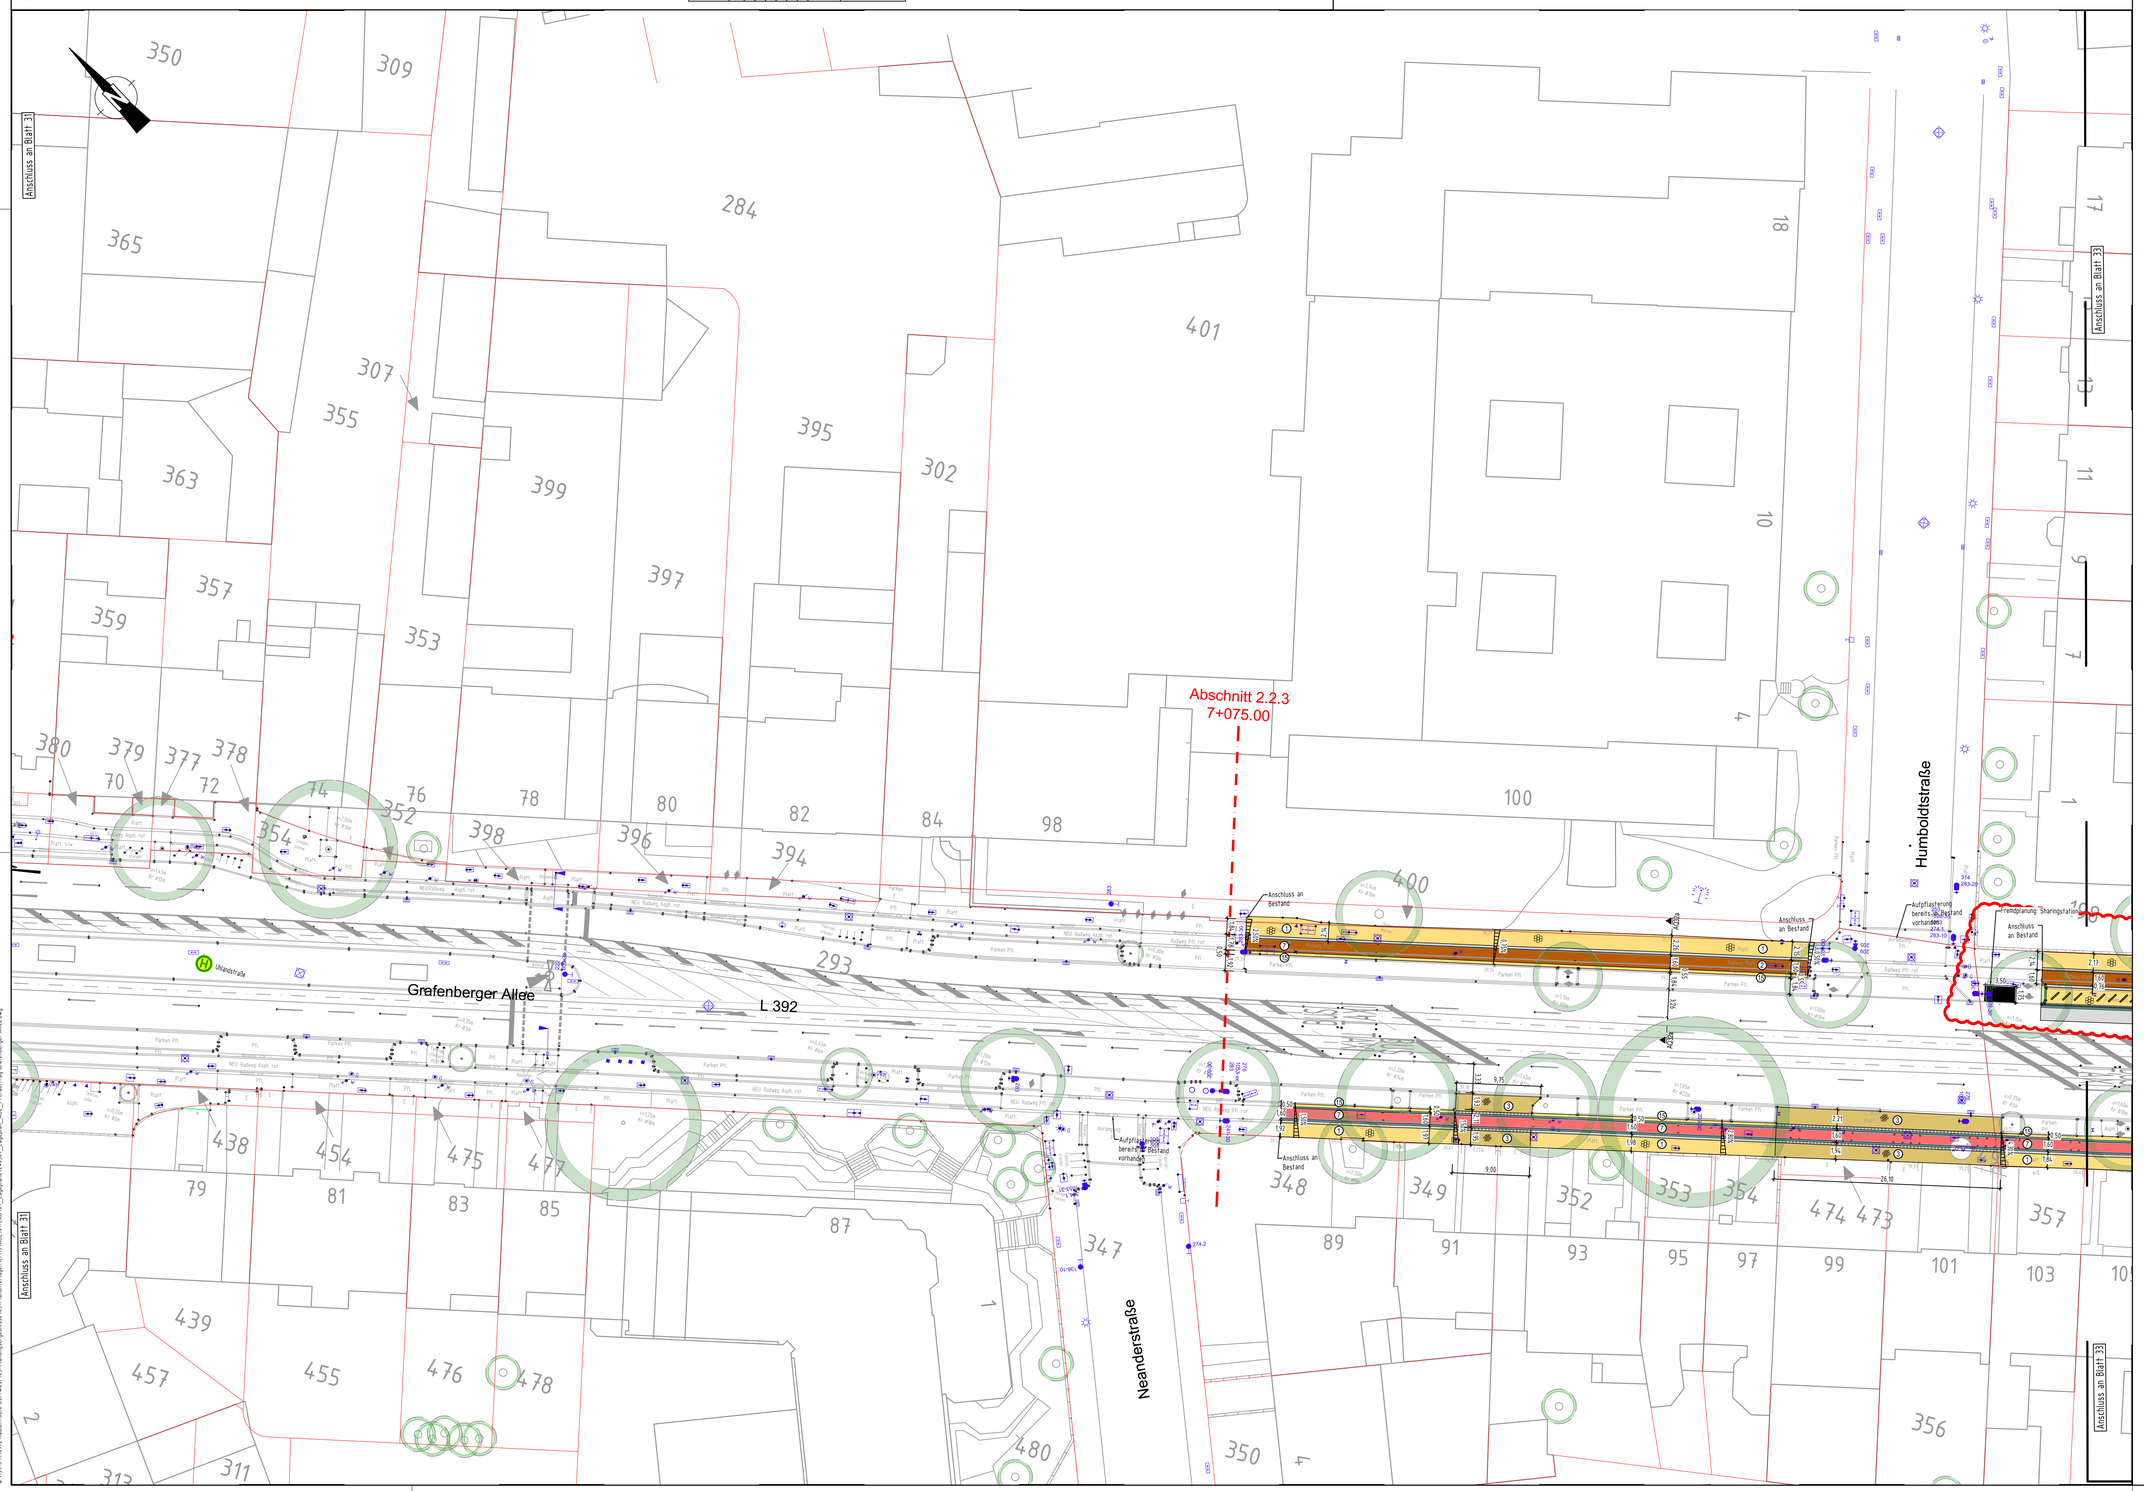

Nr.	Art der Änderung	Datum	Kürzel

Lagebezugssystem:	ETRS89 UTM 32N
Höhenbezugssystem:	DHHN16 / NHN-Höhen (HST 170)

Prüfauftrag Grafenberger Allee

Projekt:
Düsseldorf RadLeitRoute West-Ost

Plandarstellung:
Grafenberger Allee
2. BA - RLR2
Lageplan Blatt 32

Auftraggeber:
IPM - Immobilien Projekt Management Düsseldorf GmbH
Am Tripelsteeg 43
40589 Düsseldorf

Verfasser:
LINDSCHULTE
Ingenieurgesellschaft mbH
Graf-Adolf-Platz 5
DE 40213 Düsseldorf
Tel.: +49 211 361312-0
duesseldorf@lindschulte.de
www.lindschulte.de

Projekt-Nr.:	7-21-0972		
Maßstab:	1:250		
Plan-Nr.:	-		
Blatt-Nr.:	32/52	Index:	-
bearb.:	31.07.24	ORA	
gez.:	31.07.24	RTH	
gepr.:			

D:\LINDSCHULTE Ingenieurgesellschaft mbH\ - Weitergabe ohne Verwendung dieses Dokuments, Verwertung und Mitteilung seines Inhalts sind verboten. Soweit nicht ausdrücklich gestattet.

D:\055-IPM\0972-Radleitnetz\4-Dok-Vers\103-Planung\prüfauftrag\05-Planunterlagen\02-DHM\1-KB\01-KB\01_Lageplan\32\01_Lageplan_KB1_Prüfauftrag Grafenberger Allee.dwg

Fahrbahn (Vollausbau)
Fahrbahn (Deckensanierung)
Mischfläche
Mischfläche (Umpflasterung)
Parkstände/Ladezone/Busbucht/Inselkopf
Parkstände/Ladezone/Busbucht/Inselkopf (Umpflasterung)
Gehweg
Gehweg (Umpflasterung)
Radweg Asphalt, rot
Radweg gepflastert
Radweg gepflastert (Umpflasterung)
gem. Rad- und Gehweg
Furteinfärbung
Grünfläche
Straßenbahn
wassergebundene Decke
Natursteinpflaster
Gebäude, Bestand
Gebäude, Planung
Abbruch

Wartefläche Haltestelle
Einbahnstraße, Bestand + Planung
Verkehrszeichen, Bestand
Verkehrszeichen, Planung
Kanalschacht, Bestand + Planung
Grundwassermessstelle, Best. + Plan.
Gasschieber, unterflur, Best. + Plan.
Wasserschieber, unterflur, Best.+ Plan.
Hydrant, überflur, Bestand + Planung
Hydrant, unterflur, Bestand + Planung
Kabelkasten, überflur, Best. + Plan.
Kabelkasten, unterflur, Best. + Plan.
Straßenablauf, Bestand
Straßenablauf 30/50, Planung
Straßenablauf 50/50, Planung
Umformer, Bestand + Planung
Leitungsmast, Bestand + Planung
Telekommunkationsmast, Best.+ Plan.
Fahrleitungsmast, Bestand + Planung
Litfaßsäule, Bestand + Planung

Denkmal, Bestand + Planung
Telefonhäuschen, Bestand + Planung
Telefonsäule, Bestand + Planung
Feuermelder, Bestand + Planung
Polizeirufsäule, Unfallmelder, Bestand
Polizeirufsäule, Unfallmelder, Planung
Uhr, Bestand + Planung
Springbrunnen, Bestand + Planung
Poller / Pfosten, fest, Best. + Planung
Poller versenkbar, Bestand + Planung
Steckpfosten, Bestand + Planung
Steckhülse, Bestand + Planung
Betonpoller, Bestand + Planung
Pfosten mit Kette, Bestand
Pfosten mit Kette, Planung
Beleuchtung, Bestand + Planung
Hängebeleuchtung, Best. + Planung
Briefkasten, Bestand + Planung
Hecke, Bestand
Hecke, Planung

Baum, Bestand
Baum, Planung
Baum, entfällt
42.05 Deckenhöhe, Bestand
42.05 Deckenhöhe, Planung
[42.05] rechtsv. Geländehöhe aus B-Plan
Müllcontainer, Bestand + Planung
Wertstoffcontainer, Best. + Planung
Altglascontainer, alte Version, Best.
Wertstoffcontainer, unterflur, Bestand
Altkleidercontainer, Best. + Planung
Grundstückszufahrt, Best. + Planung
Hauseingang, Bestand + Planung
WC-Anlage, Bestand + Planung
Tankstelle, Bestand
Straßen- / Stadtbahnhaltestelle, B.+ P.
Bushaltestelle, Bestand + Planung
Wartehalle, Bestand + Planung
Park- / Straßenbank, Best. + Planung
Fahrradständer, Typ VRR, Best. + Plan.

Fahrradständer, Typ Anlehnbügel, B. + P.
Fahrradständer, Typ Haarnadel, B. + P.
Fahrradsymbol
Parkstand, Bestand + Planung
Parkplatz, Bestand + Planung
Steuergerät, LZA, Bestand + Planung
Fahrzeugsignal, Bestand + Planung
Fußgängersignal, Bestand + Planung
Radfahrersignal, Bestand + Planung
Geschwindigkeits- / Blinksignal, B.+ P.
Bahnsignal, Bestand + Planung
Signalmast, Bestand + Planung
RBG Fahrkartenautomat, Best. + Planung

Straßenbegrenzungslinie, rechtsv.
Straßenbegrenzungslinie, Planung
Flurstücksgrenze
Ausbaugrenze
Mauer, Stützwand, Bestand + Planung
Lärmschutzwand, Bestand + Planung
Dreiecksplatten s/w, Bestand + Planung
Schutzplanke, Bestand + Planung
Zaun, Bestand + Planung
Spritzschutzwand, Bestand + Planung
Geländer, Bestand + Planung
Hochbordstein, Planung
Abgesenkter Bordstein, Planung
Tiefbordstein, Planung

Strecke	Belastungsklasse nach RSTO 12							Ve (Km/h)	Höhenplan Nr.
	100	32	10	3,2	1,8	1,0	0,3		

H G W :

Wasserschutzzone :

Liste der Polygonpunkte

PP-Nr.	Polygonpunkt	Rechtswert	Hochwert	ü. N.N

Plan vor Ausführung nochmals Amt 66/2 vorlegen zwecks Überprüfung des Planungszustandes

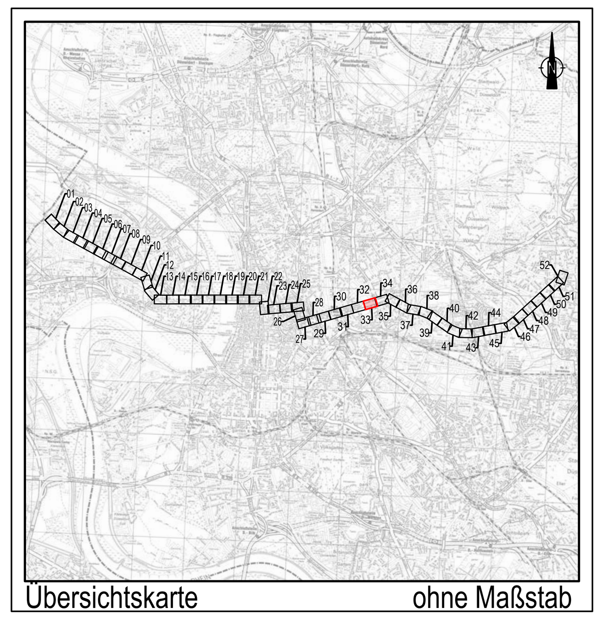

Übersichtskarte ohne Maßstab

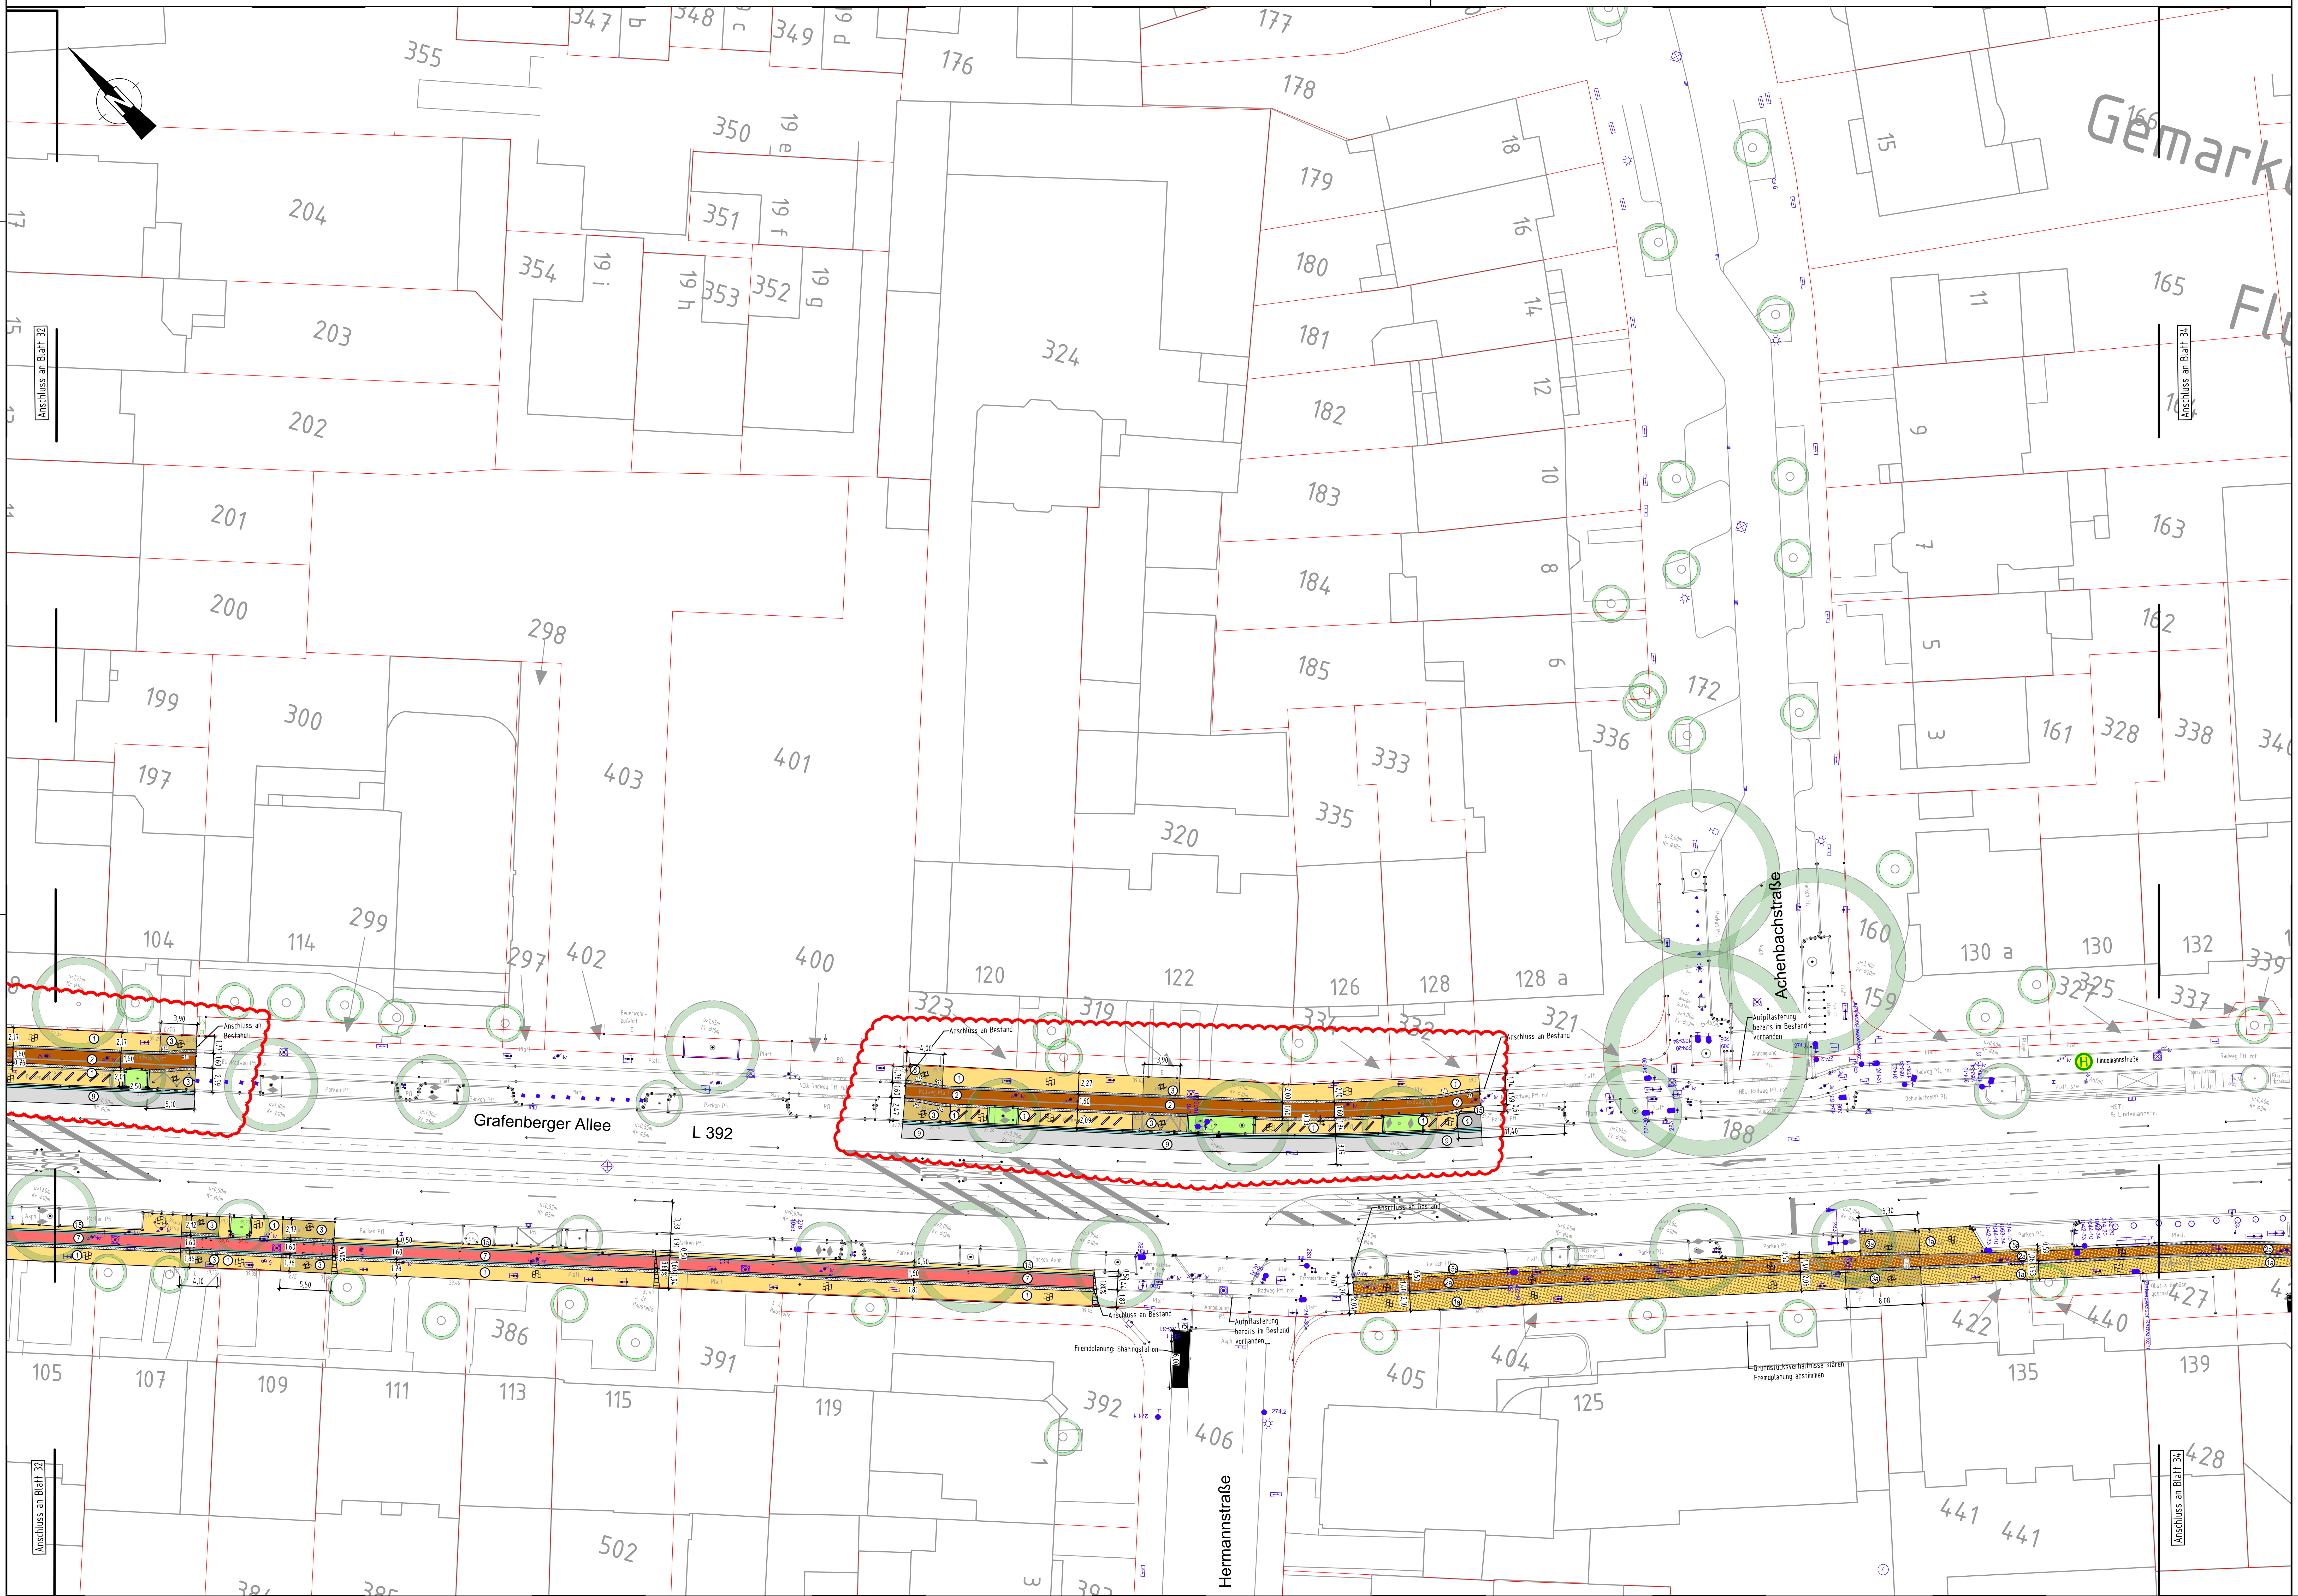

Nr.	Art der Änderung	Datum	Kürzel

Lagebezugssystem:	ETRS89 UTM 32N
Höhenbezugssystem:	DHHN16 / NHN-Höhen (HST 170)

Prüfauftrag Grafenberger Allee

Projekt:
Düsseldorf RadLeitRoute West-Ost

Plandarstellung:
Grafenberger Allee
2. BA - RLR2
Lageplan Blatt 33

Auftraggeber:
IPM - Immobilien Projekt Management Düsseldorf GmbH
Am Trippelsberg 43
40589 Düsseldorf

Verfasser:
LINDSCHULTE
Ingenieurgesellschaft mbH
Graf-Adolf-Platz 6
DE 40213 Düsseldorf
Tel. +49 211 361137-0
duesseldorf@lindschulte.de
www.lindschulte.de

Projekt-Nr.:	7-21-0972	
Maßstab:	1:250	
Plan-Nr.:	-	
Blatt-Nr.: 33/52	Index: -	
bearb.:	31.07.24	ORA
gez.:	31.07.24	RTH
gepr.:		

© LINDSCHULTE Ingenieurgesellschaft mbH; Weitergabe sowie Vervielfältigung dieses Dokuments, Verwertung und Mitteilung seines Inhalts sind verboten, soweit nicht ausdrücklich gestattet.

- Fahrbahn (Vollausbau)
- Fahrbahn (Deckensanierung)
- Mischfläche
- Mischfläche (Umpflasterung)
- Parkstände/Ladezone/Busbucht/Inselkopf
- Parkstände/Ladezone/Busbucht/Inselkopf (Umpflasterung)
- Gehweg
- Gehweg (Umpflasterung)
- Radweg Asphalt, rot
- Radweg gepflastert
- Radweg gepflastert (Umpflasterung)
- gem. Rad- und Gehweg
- Furteinfärbung
- Grünfläche
- Straßenbahn
- wassergebundene Decke
- Natursteinpflaster
- Gebäude, Bestand
- Gebäude, Planung
- Abbruch
- Wartefläche Haltestelle
- Einbahnstraße, Bestand + Planung
- Verkehrszeichen, Bestand
- Verkehrszeichen, Planung
- Kanalschacht, Bestand + Planung
- Grundwassermessstelle, Best. + Plan.
- Gasschieber, unterflur, Best. + Plan.
- Wasserschieber, unterflur, Best.+ Plan.
- Hydrant, überflur, Bestand + Planung
- Hydrant, unterflur, Bestand + Planung
- Kabelkasten, überflur, Best. + Plan.
- Kabelkasten, unterflur, Best. + Plan.
- Straßenablauf, Bestand
- Straßenablauf 30/50, Planung
- Straßenablauf 50/50, Planung
- Umformer, Bestand + Planung
- Leitungsmast, Bestand + Planung
- Telekommunkationsmast, Best.+ Plan.
- Fahrleitungsmast, Bestand + Planung
- Litfaßsäule, Bestand + Planung
- Denkmal, Bestand + Planung
- Telefonhäuschen, Bestand + Planung
- Telefonsäule, Bestand + Planung
- Feuermelder, Bestand + Planung
- Polizeirufsäule, Unfallmelder, Bestand
- Polizeirufsäule, Unfallmelder, Planung
- Uhr, Bestand + Planung
- Springbrunnen, Bestand + Planung
- Poller / Pfosten, fest, Best. + Planung
- Poller versenkbar, Bestand + Planung
- Steckpfosten, Bestand + Planung
- Steckhülse, Bestand + Planung
- Betonpoller, Bestand + Planung
- Pfosten mit Kette, Bestand
- Pfosten mit Kette, Planung
- Beleuchtung, Bestand + Planung
- Hängebeleuchtung, Best. + Planung
- Briefkasten, Bestand + Planung
- Hecke, Bestand
- Hecke, Planung
- Baum, Bestand
- Baum, Planung
- Baum, entfällt
- Deckenhöhe, Bestand
- Deckenhöhe, Planung
- rechtsv. Geländehöhe aus B-Plan
- Müllcontainer, Bestand + Planung
- Wertstoffcontainer, Best. + Planung
- Altglascontainer, alte Version, Best.
- Wertstoffcontainer, unterflur, Bestand
- Altkleidercontainer, Best. + Planung
- Grundstückszufahrt, Best. + Planung
- Hauseingang, Bestand + Planung
- WC-Anlage, Bestand + Planung
- Tankstelle, Bestand
- Straßen- / Stadtbahnhaltestelle, B.+ P.
- Bushaltestelle, Bestand + Planung
- Wartehalle, Bestand + Planung
- Park- / Straßenbank, Best. + Planung
- Fahrradständer, Typ VRR, Best. + Plan.
- Fahrradständer, Typ Anlehnbügel, B. + P.
- Fahrradständer, Typ Haarnadel, B. + P.
- Fahrradsymbol
- Parkstand, Bestand + Planung
- Parkplatz, Bestand + Planung
- Steuergerät, LZA, Bestand + Planung
- Fahrzeugsignal, Bestand + Planung
- Fußgängersignal, Bestand + Planung
- Radfahrersignal, Bestand + Planung
- Geschwindigkeits- / Blinksignal, B.+ P.
- Bahnsignal, Bestand + Planung
- Signalmast, Bestand + Planung
- Fahrkartenautomat, Best. + Planung
- Straßenbegrenzungslinie, rechtsv.
- Straßenbegrenzungslinie, Planung
- Flurstücksgrenze
- Ausbaugrenze
- Mauer, Stützwand, Bestand + Planung
- Lärmschutzwand, Bestand + Planung
- Dreiecksplatten s/w, Bestand + Planung
- Schutzplanke, Bestand + Planung
- Zaun, Bestand + Planung
- Spritzschutzwand, Bestand + Planung
- Geländer, Bestand + Planung
- Hochbordstein, Planung
- Abgesenkter Bordstein, Planung
- Tiefbordstein, Planung

Strecke	Belastungsklasse nach RSTO 12							Ve (Km/h)	Höhenplan Nr.
	100	32	10	3,2	1,8	1,0	0,3		

H G W :

Wasserschutzzone :

Liste der Polygonpunkte

PP-Nr.	Polygonpunkt	Rechtswert	Hochwert	ü. N.N

Plan vor Ausführung nochmals Amt 66/2 vorlegen zwecks Überprüfung des Planungszustandes

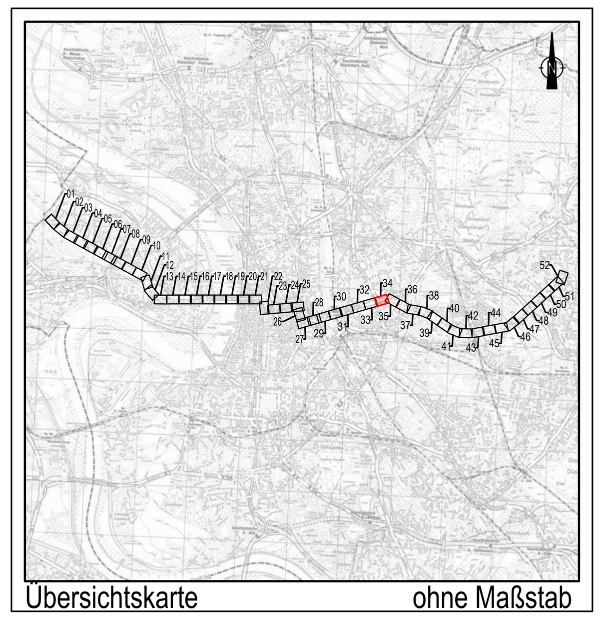

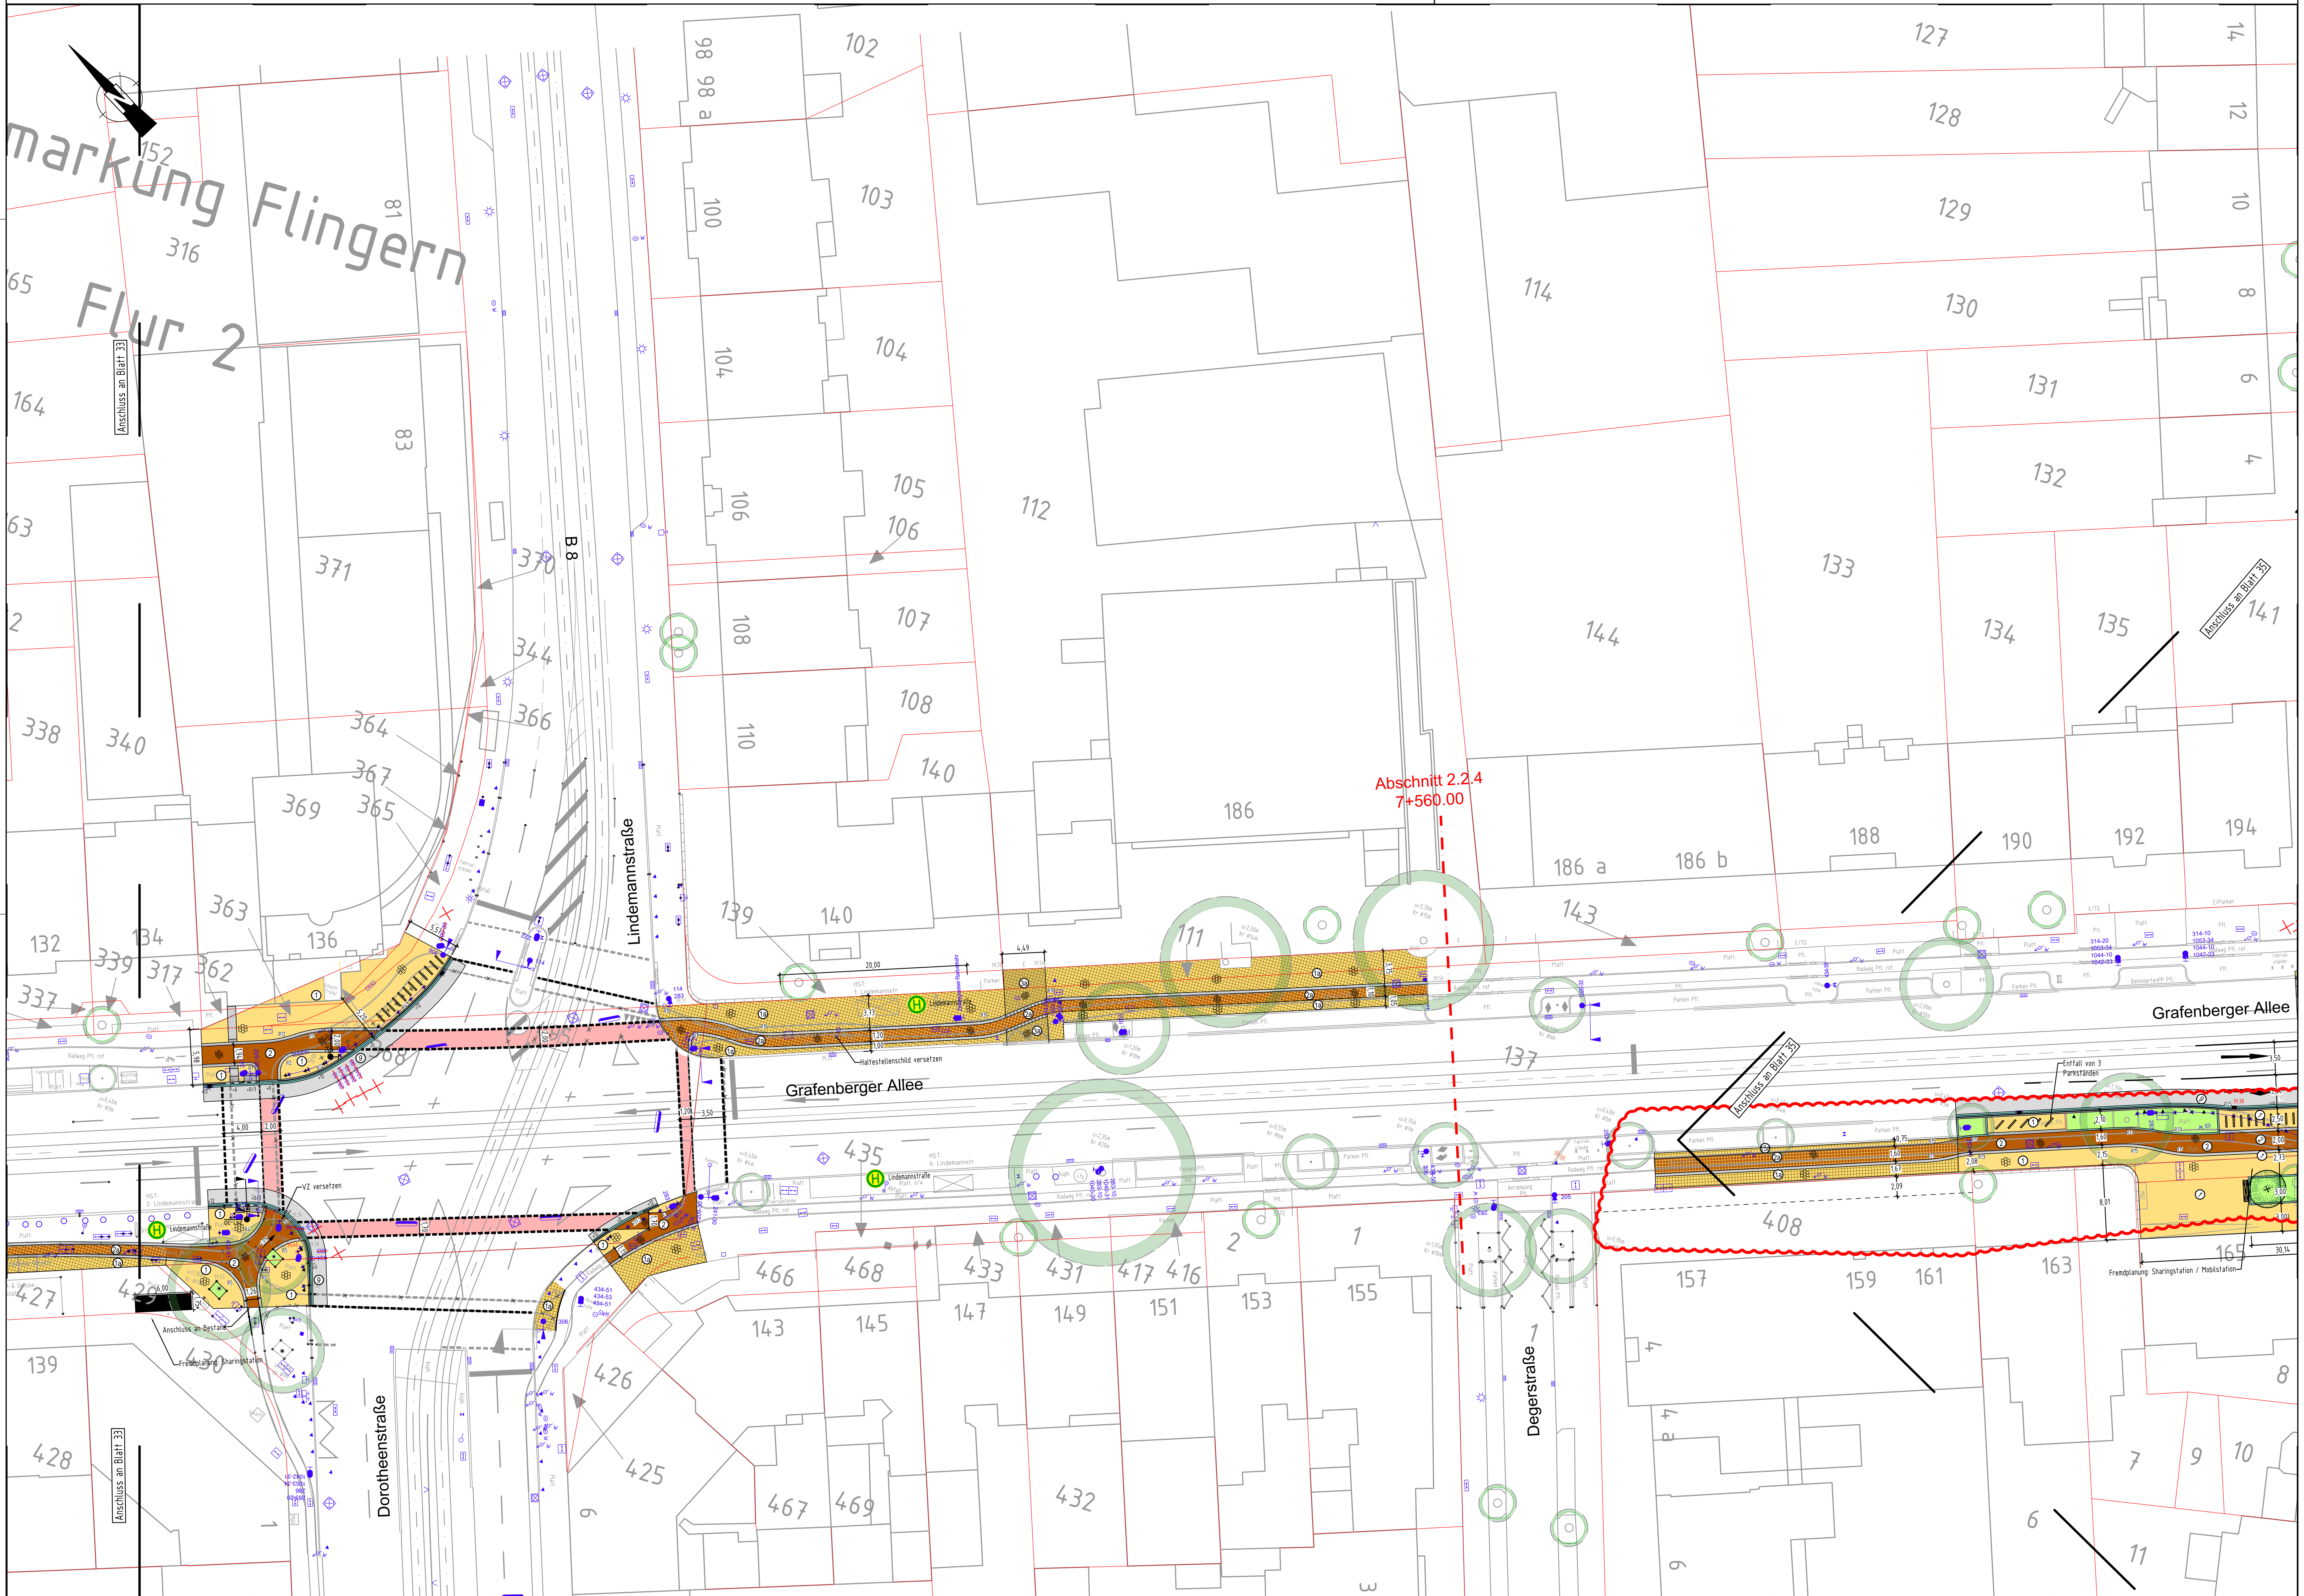

Nr.	Art der Änderung	Datum	Kürzel

Lagebezugssystem:	ETRS89 UTM 32N
Höhenbezugssystem:	DHHN16 / NHN-Höhen (HST 170)

Prüfauftrag Grafenberger Allee

Projekt: Düsseldorf RadLeitRoute West-Ost

Plandarstellung: Grafenberger Allee
2. BA - RLR2
Lageplan Blatt 34

Auftraggeber: IPM - Immobilien Projekt Management Düsseldorf GmbH
Am Trippelsberg 43
40589 Düsseldorf

Verfasser: LINDSCHULTE Ingenieurgesellschaft mbH
Graf-Adolf-Platz 6
DE 40213 Düsseldorf
Tel. +49 211 361137-0
duesseldorf@lindschulte.de
www.lindschulte.de

Projekt-Nr.:	7-21-0972	
Maßstab:	1:250	
Plan-Nr.:	-	
Blatt-Nr.: 34/52	Index: -	
bearb.:	31.07.24	ORA
gez.:	31.07.24	RTH
gepr.:		

© LINDSCHULTE Ingenieurgesellschaft mbH; Weitergabe sowie Vervielfältigung dieses Dokuments, Verwertung und Mitteilung seines Inhalts sind verboten, soweit nicht ausdrücklich gestattet.