




**Legende**

- Bestand
- Abbruch
- Grundstücksgrenze

**Bestand  
 Suitbertusstraße 74-76  
 40223 Düsseldorf  
 M 1:200  
 Lageplan / Schnitt**

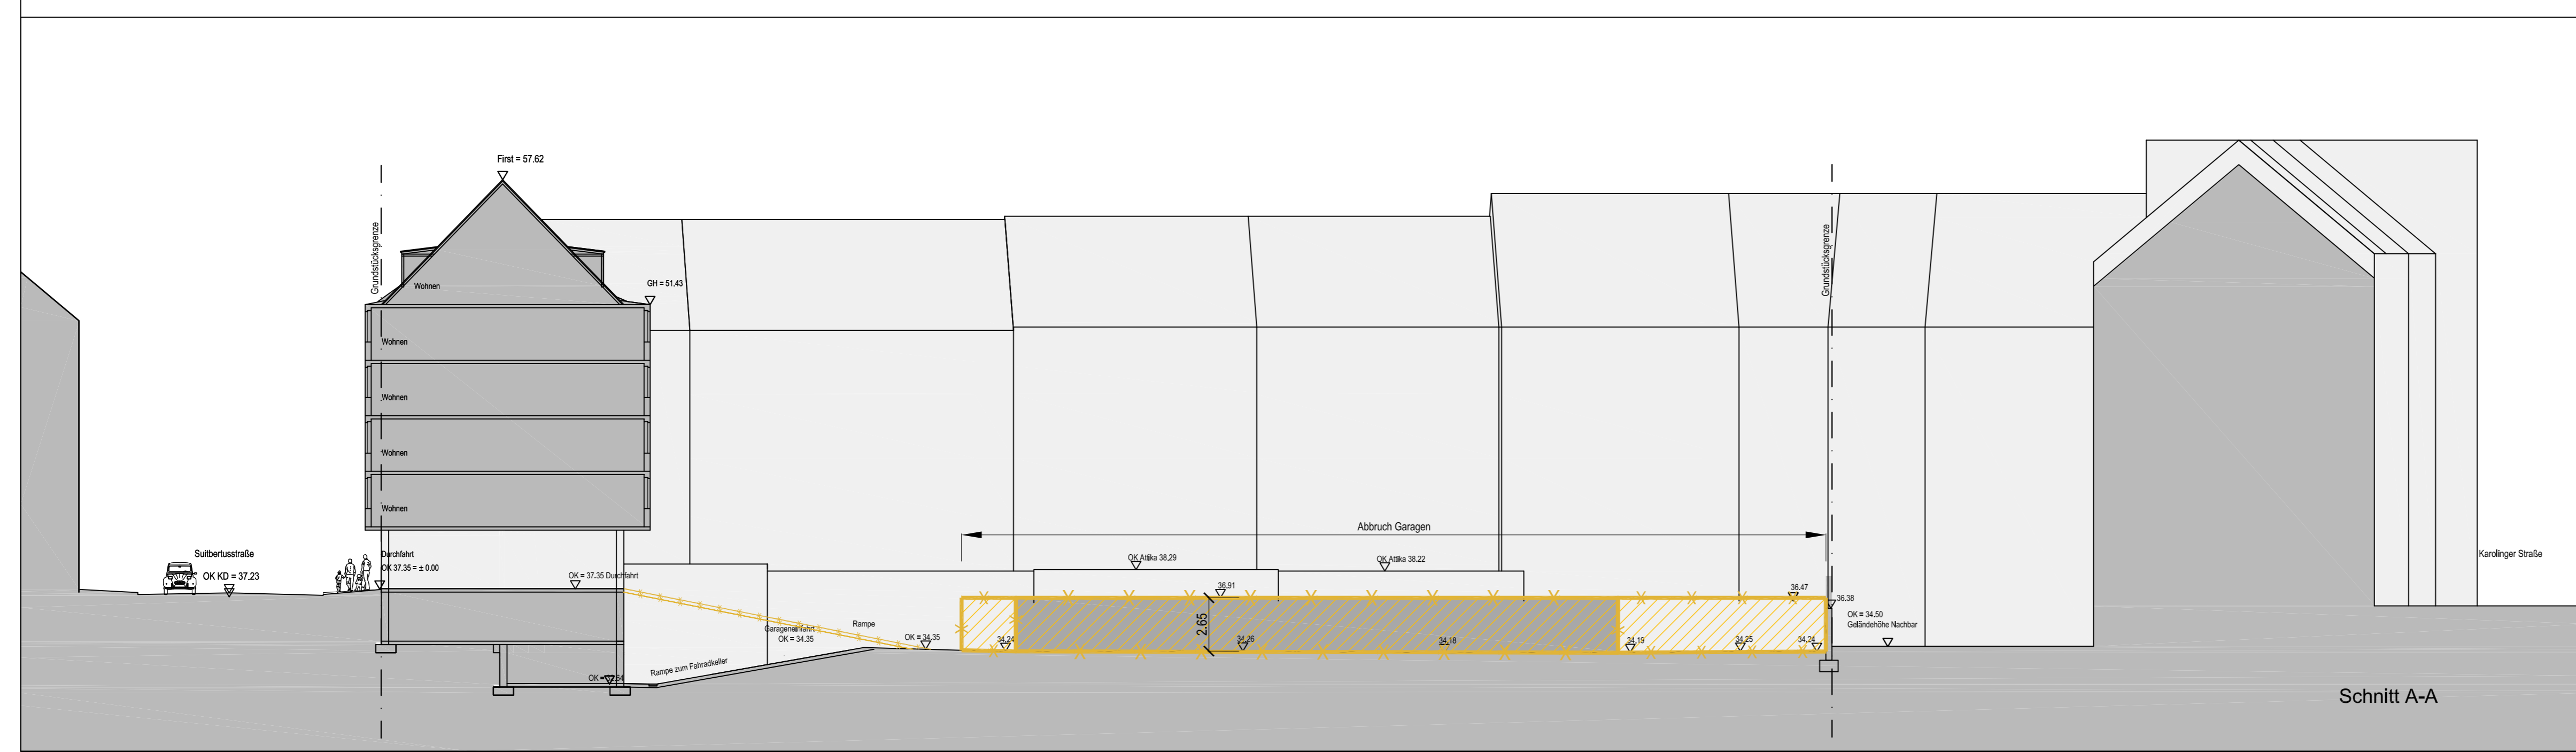

Schnitt A-A