


Robert-Luther-Straße 4

Schnitt

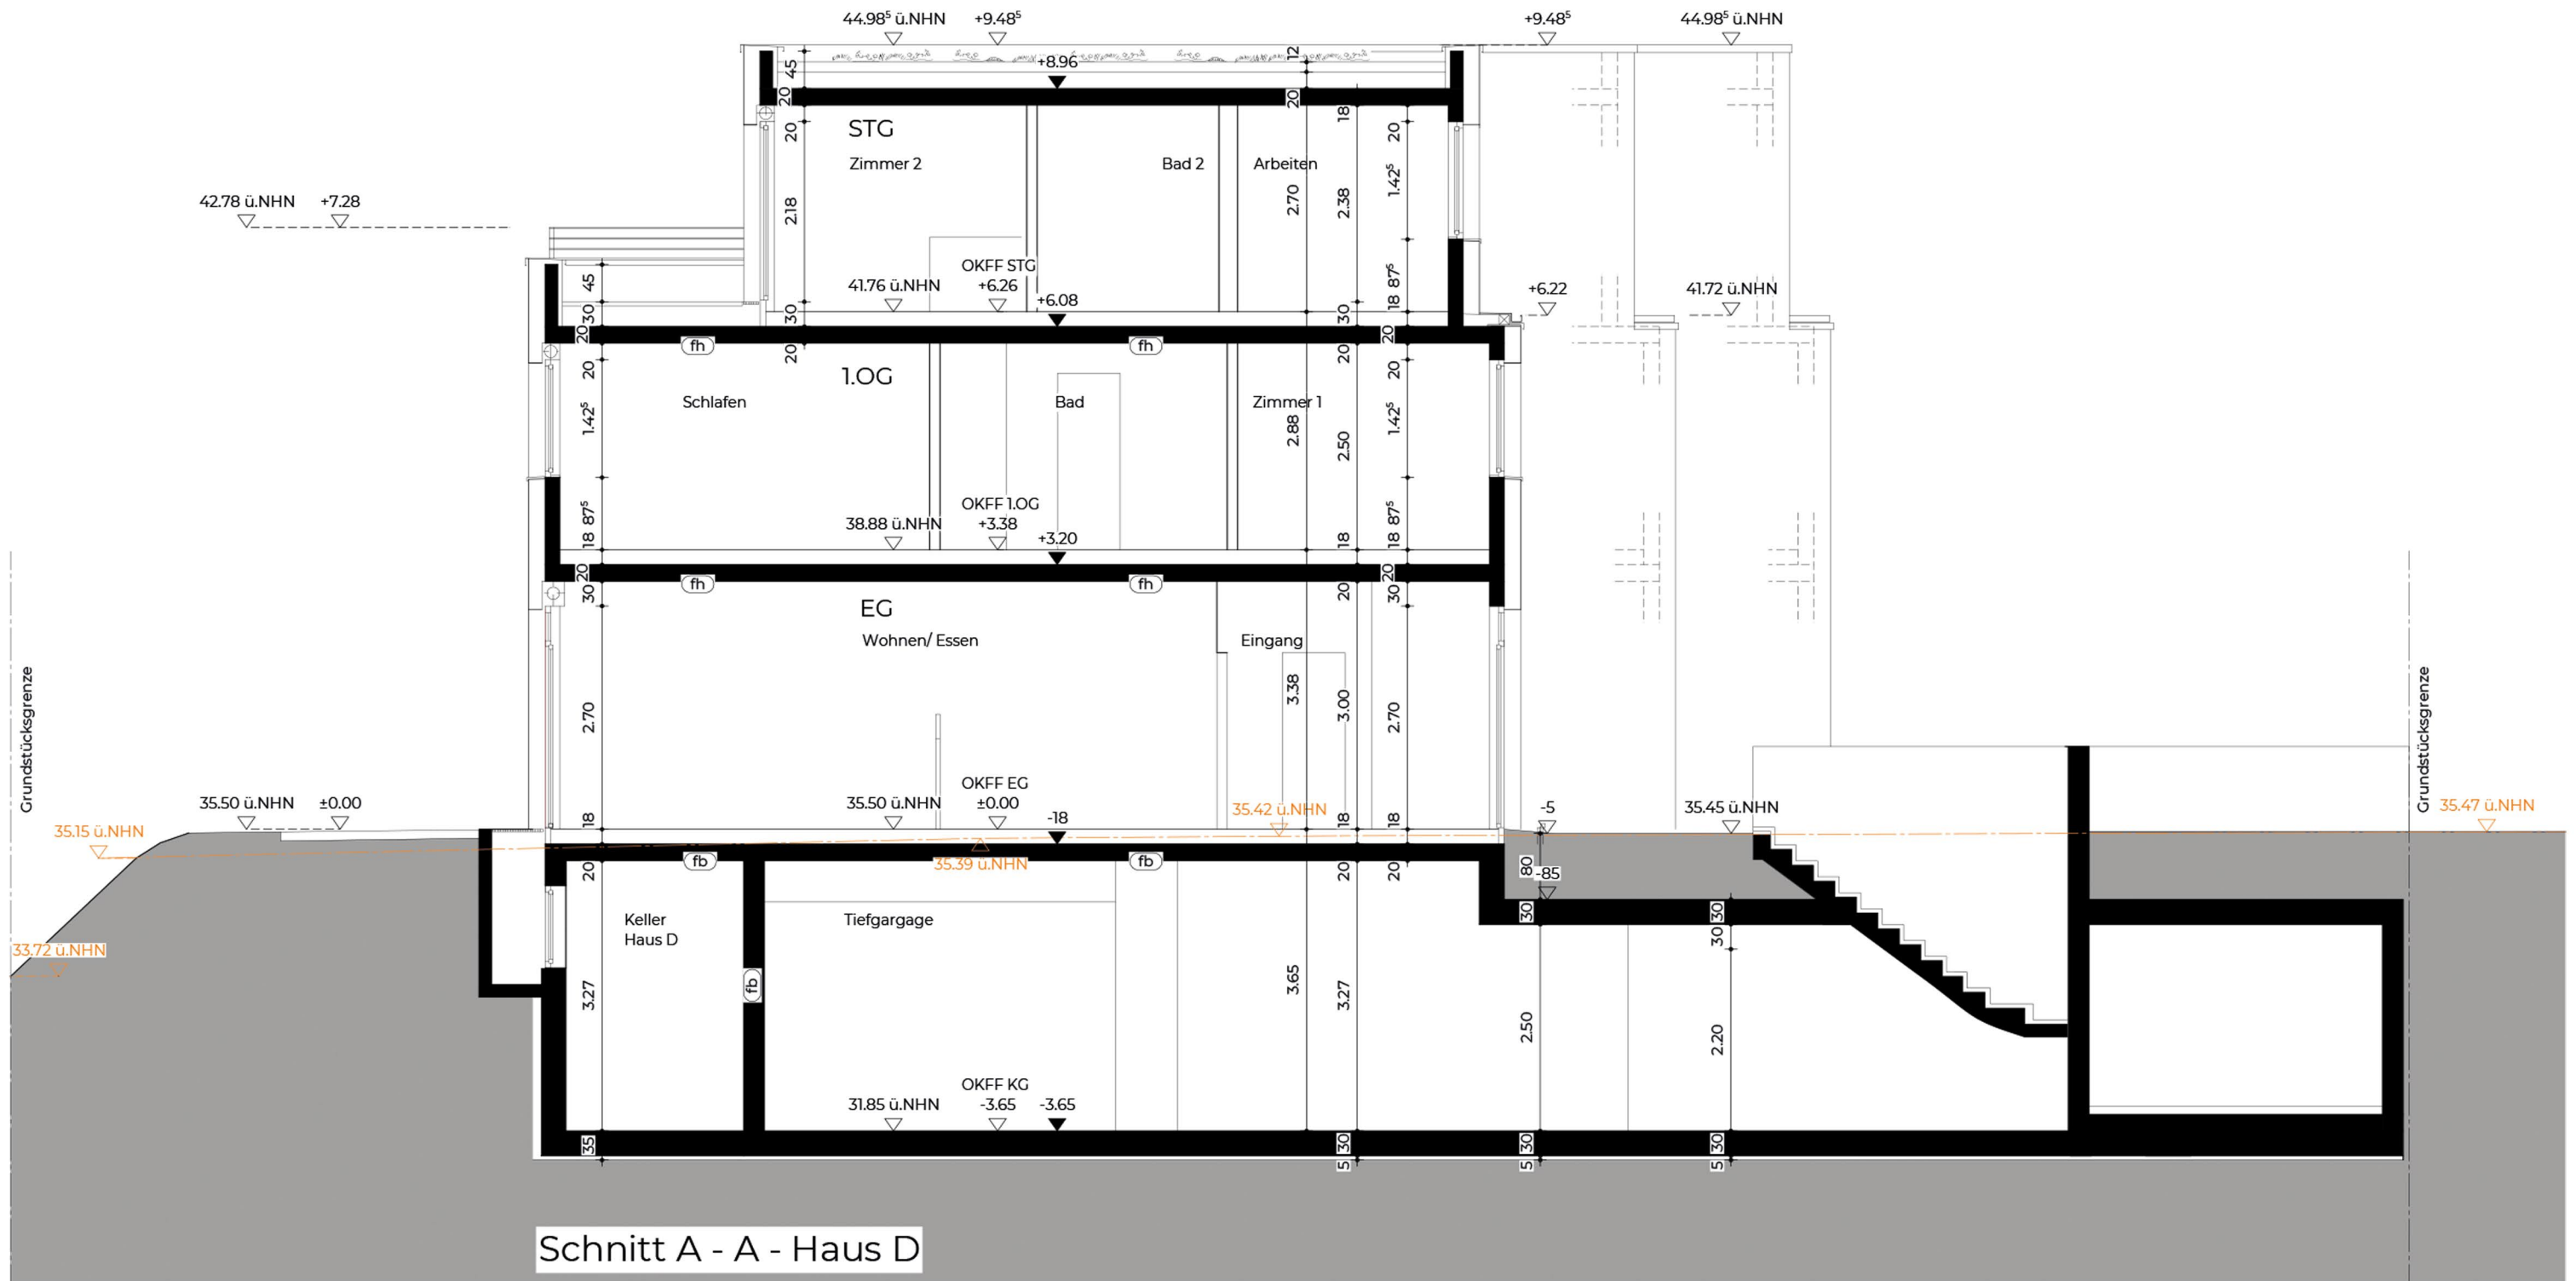

Schnitt A - A - Haus D