


# Robert-Luther-Straße 4

Ansicht

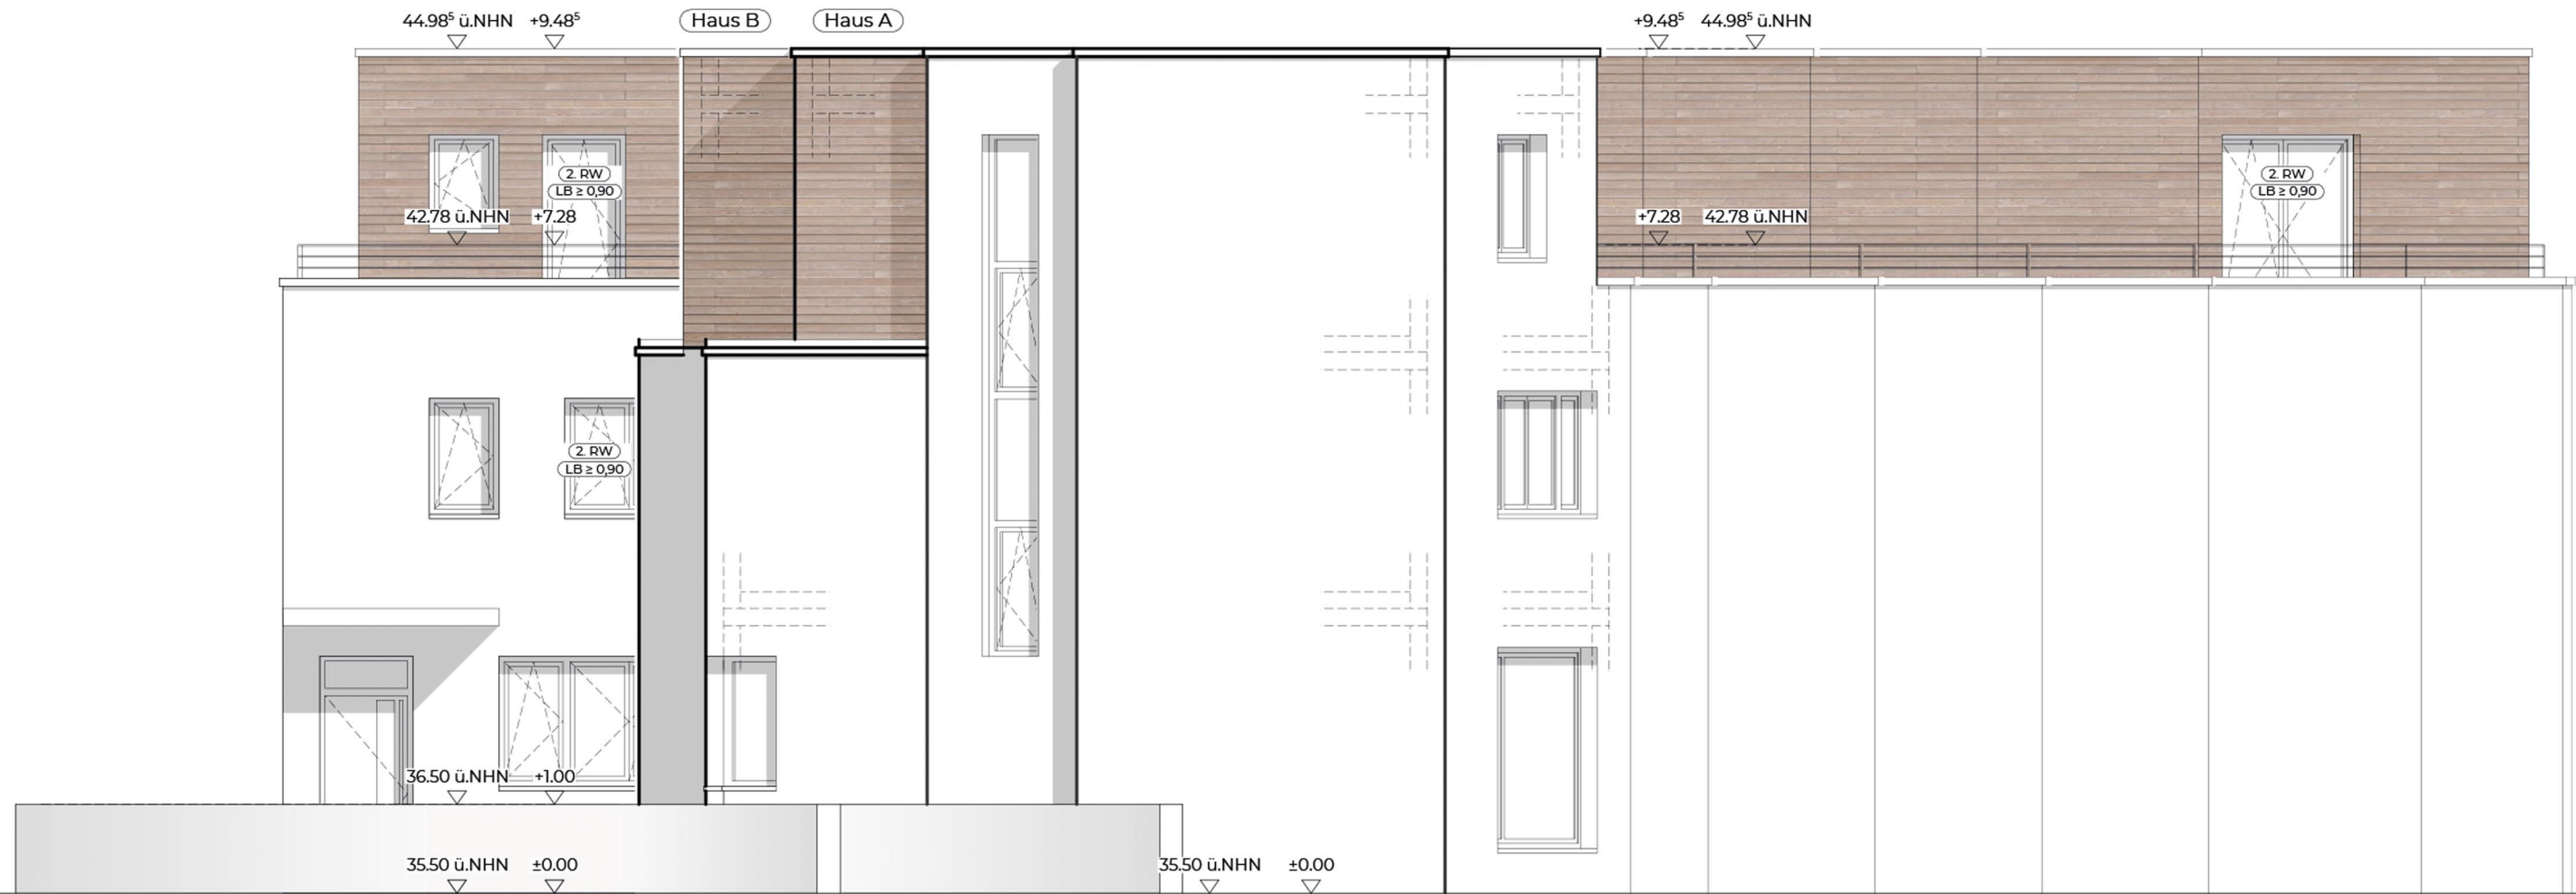

Giebelansicht Haus A - Ansicht Nord/ West