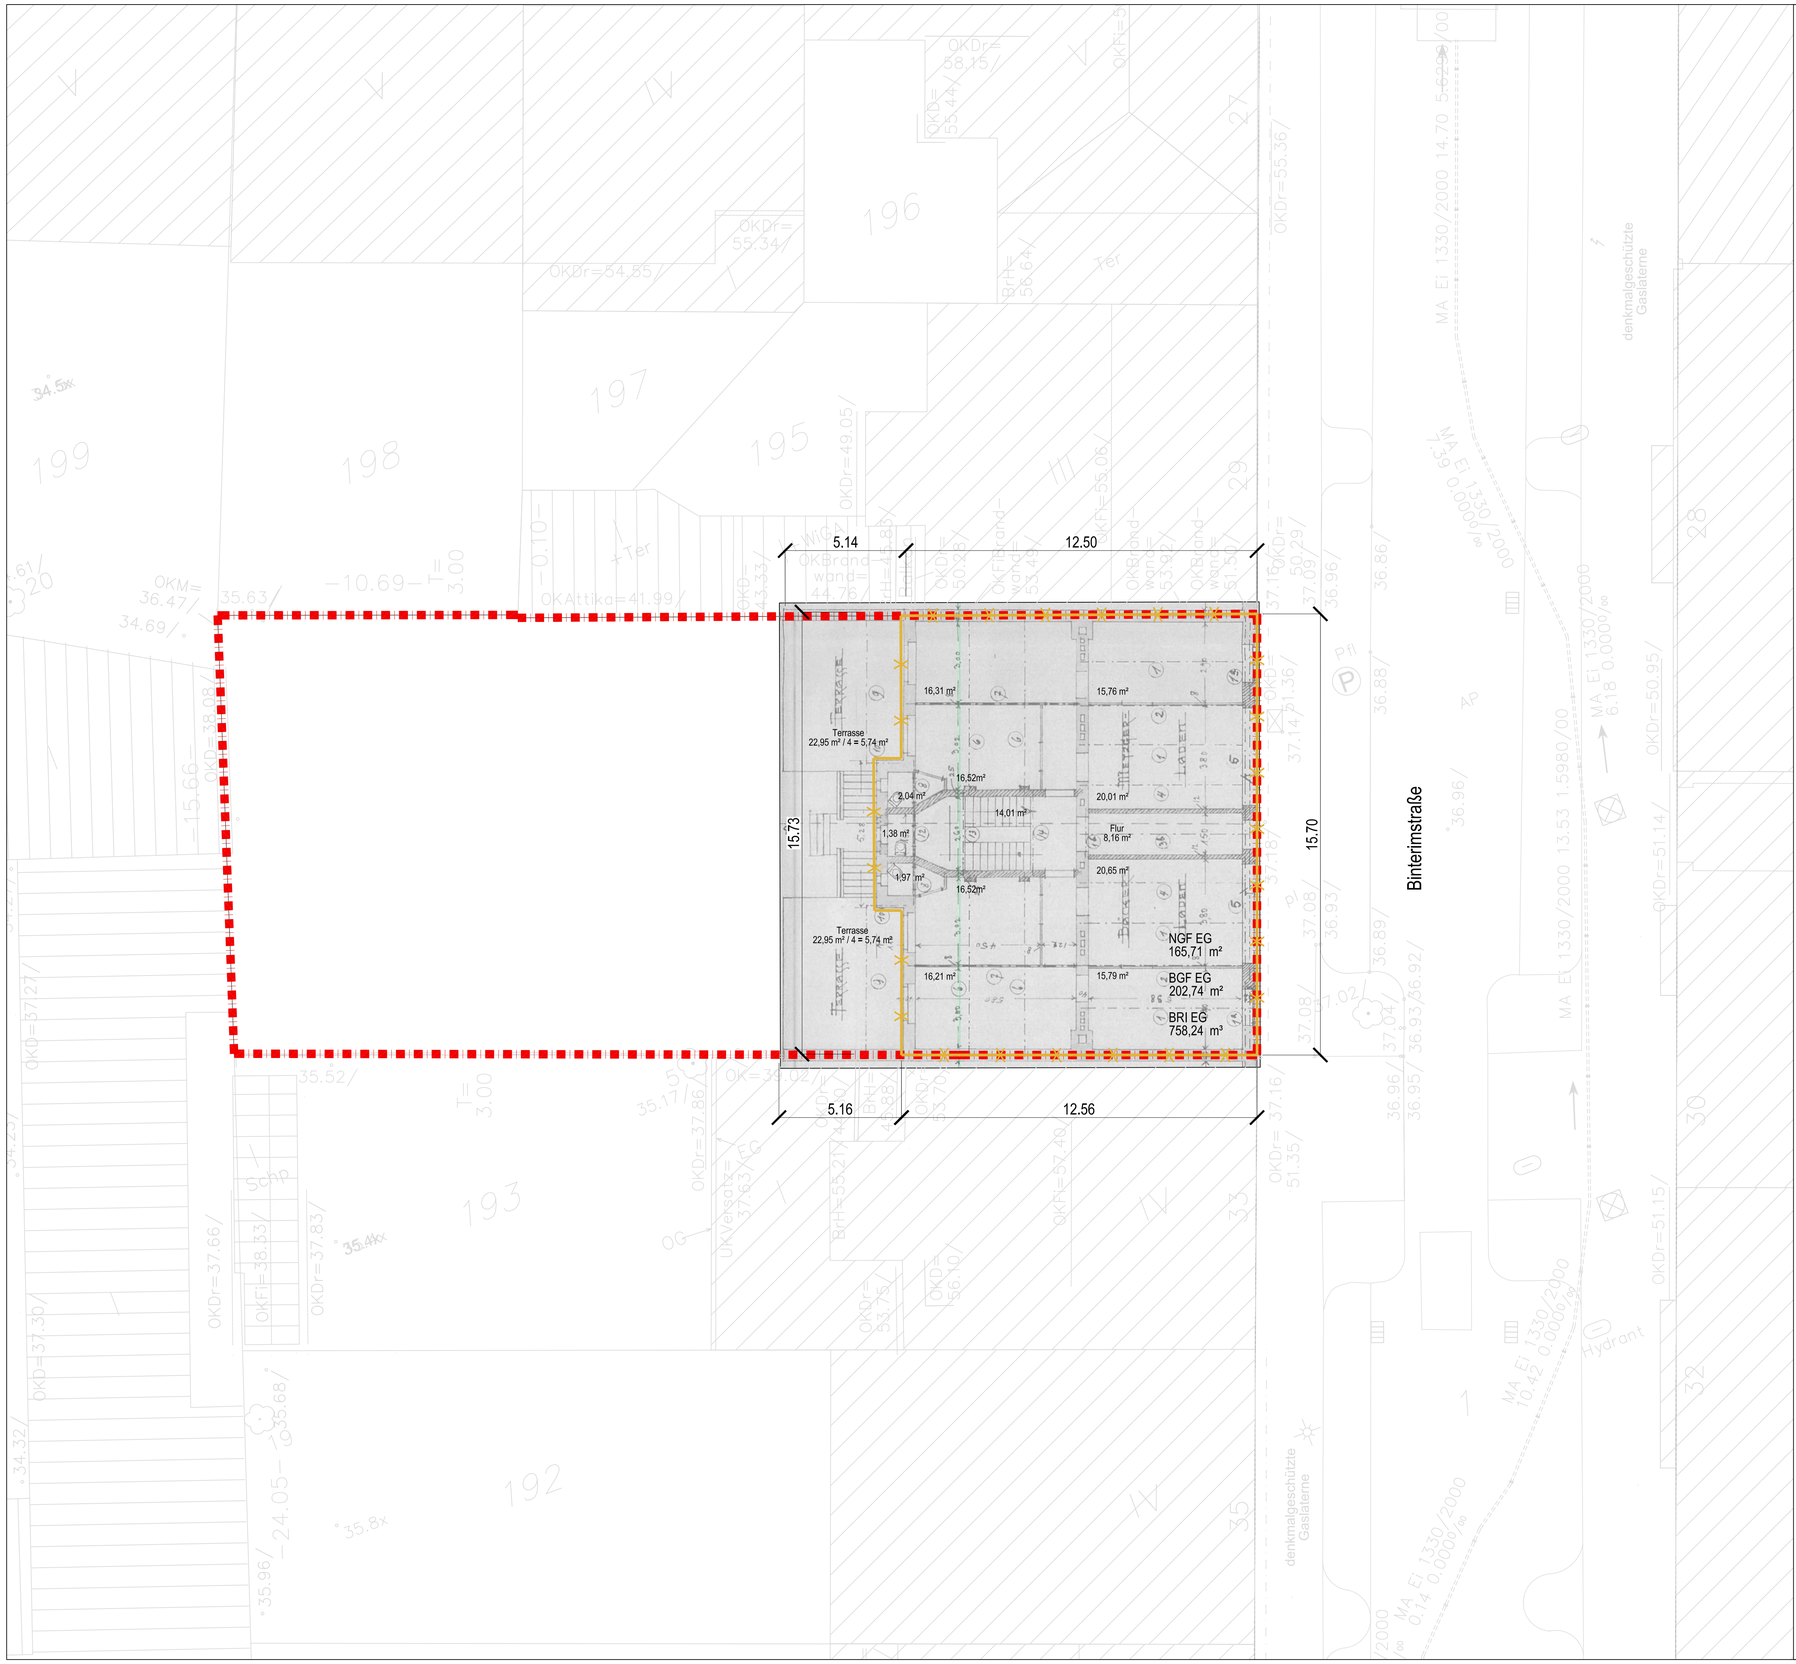

Legende

- Bestand
- Abbruch
- Grundstückgrenze

Bestand
Binterimstraße 31
40223 Düsseldorf
M 1:100
Erdgeschoss