


Landeshauptstadt Düsseldorf : Maurice-Ravel-Park Teilbereich

Ergänzung Parkweg als Verbindung zwischen Park und Bereich Mahnmal Marc-Chagall-Straße

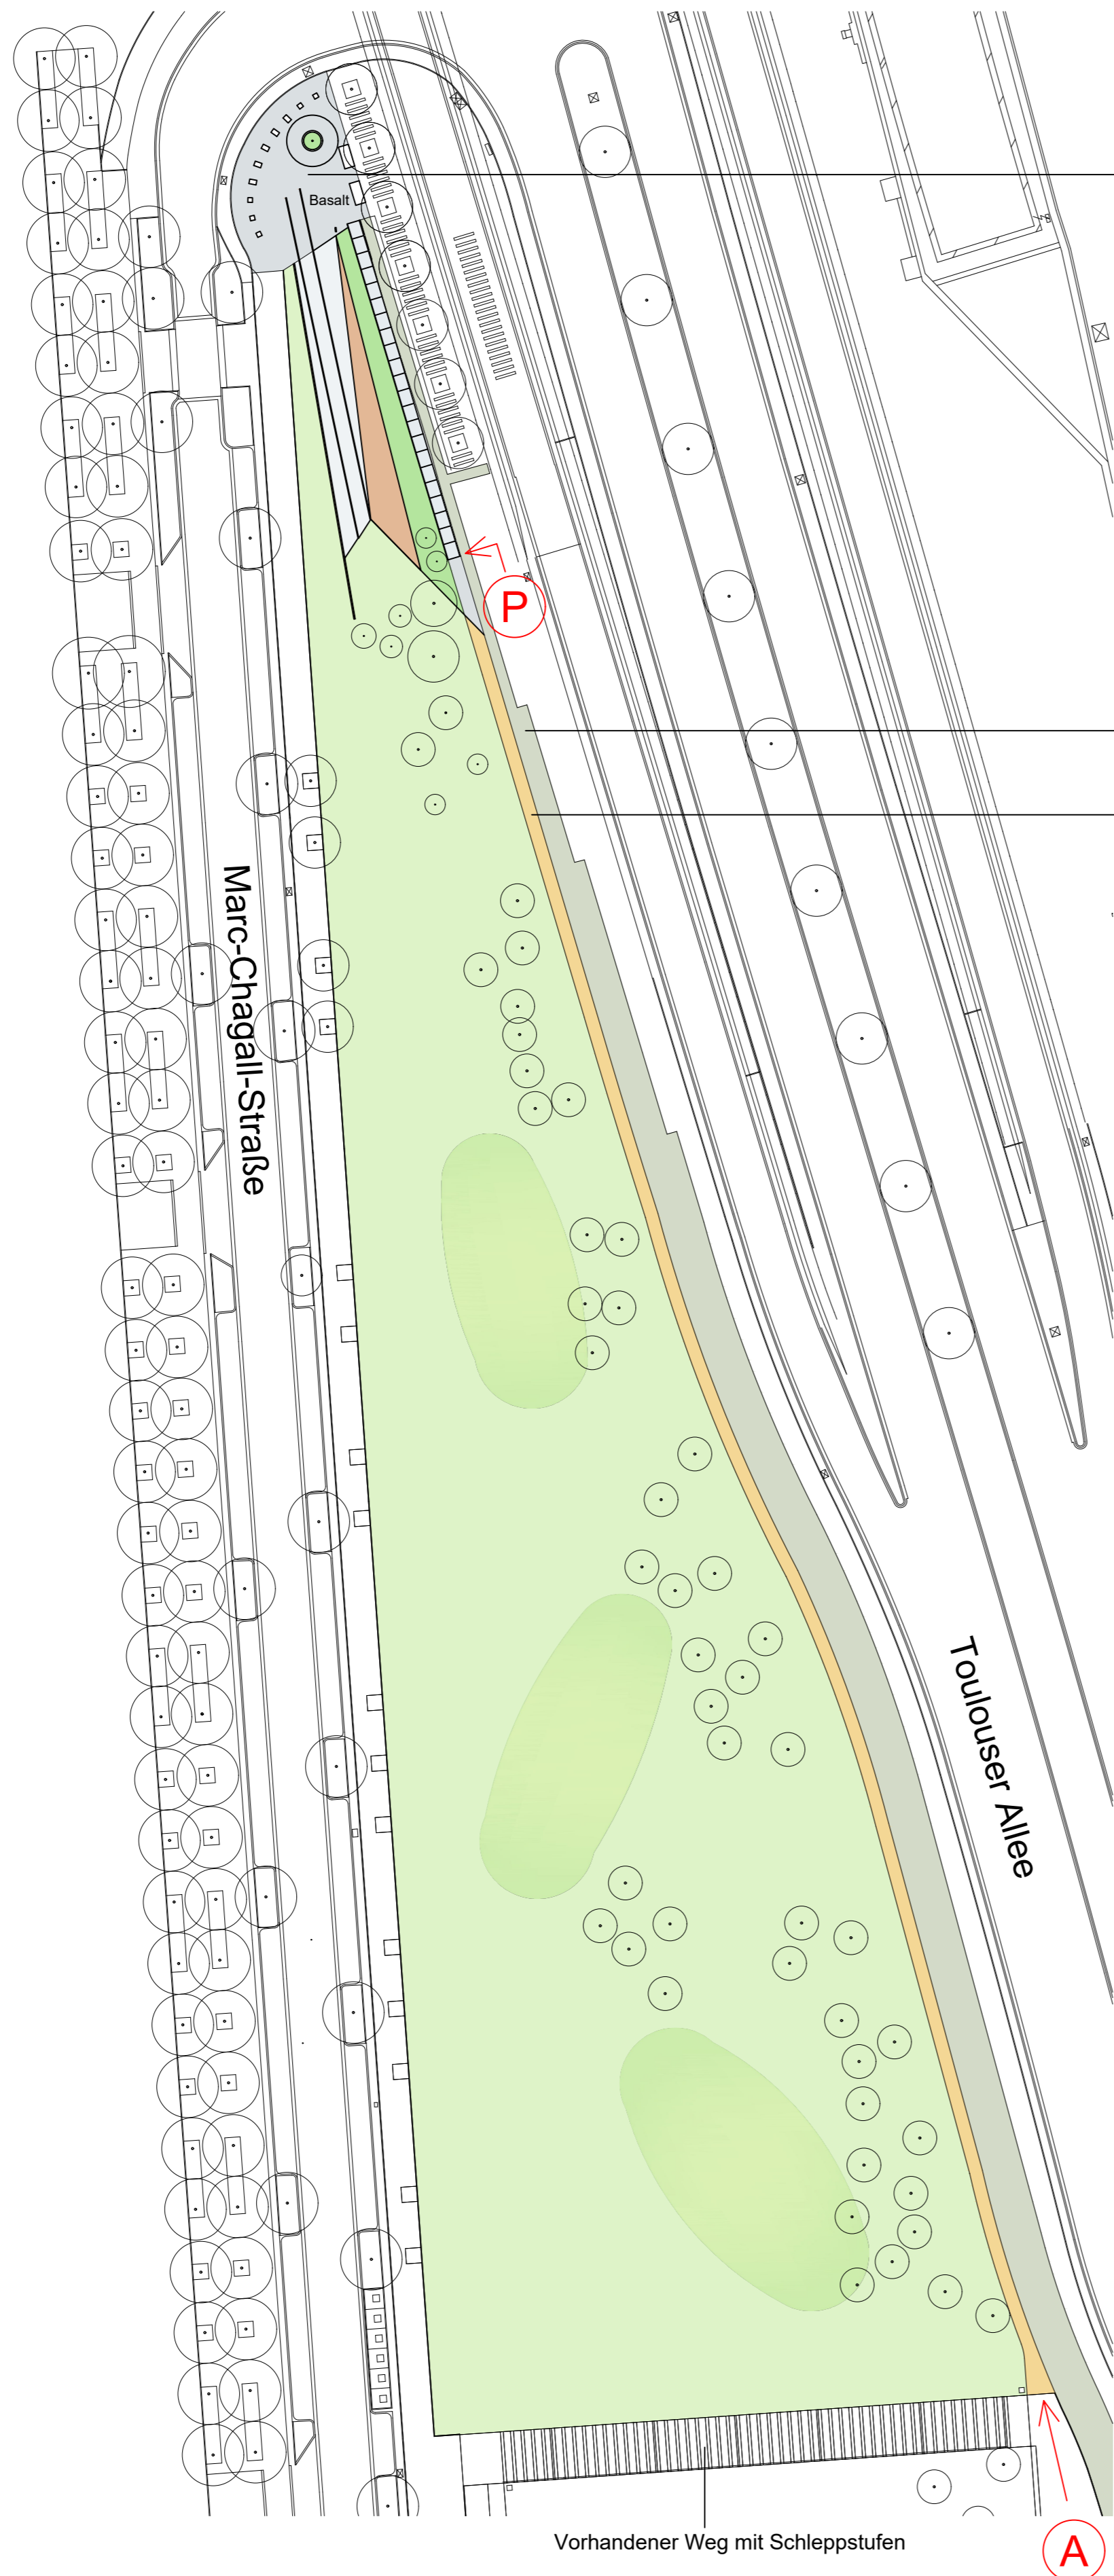

Mahnmal Marc-Chagall-Straße
Darstellung umgestalteter Bereich gemäß
Planungsunterlagen Büro Lützw7
und Technischer Entwurf Büro S+W

Darstellung Maurice-Ravel-Park auf
Grundlage des Vermesserplanes

Wegeanschluß an geplante Podesttreppe (P)

Wegeanschluß an vorhandene befestigte Flächen
des Parks (wassergebundene Decke) (A)

Gabionenwand

Parkweg Lage entlang vorhandener Gabionenwand
auf der Hangkrone
Material Basalt-Pflaster und wassergebundene
Decke analog zu den vorhandenen Materialien des
Parks



Seelbach + Weber Landschaftsarchitekten
Schirmerstrasse 61 40211 Düsseldorf Tel. 0211 / 5136686 + 8604835
mail@seelbach-weber.de



Planänderungsliste

Index	Bemerkung	Datum



Landeshauptstadt Düsseldorf
Gartenamt

Maurice-Ravel-Park Teilbereich

Planinhalt	Wegeergänzung Park/Mahnmal	M 1 : 500
	Übersichtsplan	
Planbezeichnung	Maurice-Ravel-Park Verbindungsweg 16.07.25 S+W	

	NAME	DATUM	UNTERSCHRIFT
BEARBEITET	Seelbach + Weber	16.07.25	
SACHGEBIET 23	Volmer, Albertshofer		
ABTEILUNG 2			
ABTEILUNG 3			
AMT			

DÜSSELDORF, DEN

DIE AMTSLEITERIN

Vorhandener Weg mit Schlepptufen

(A)