UG

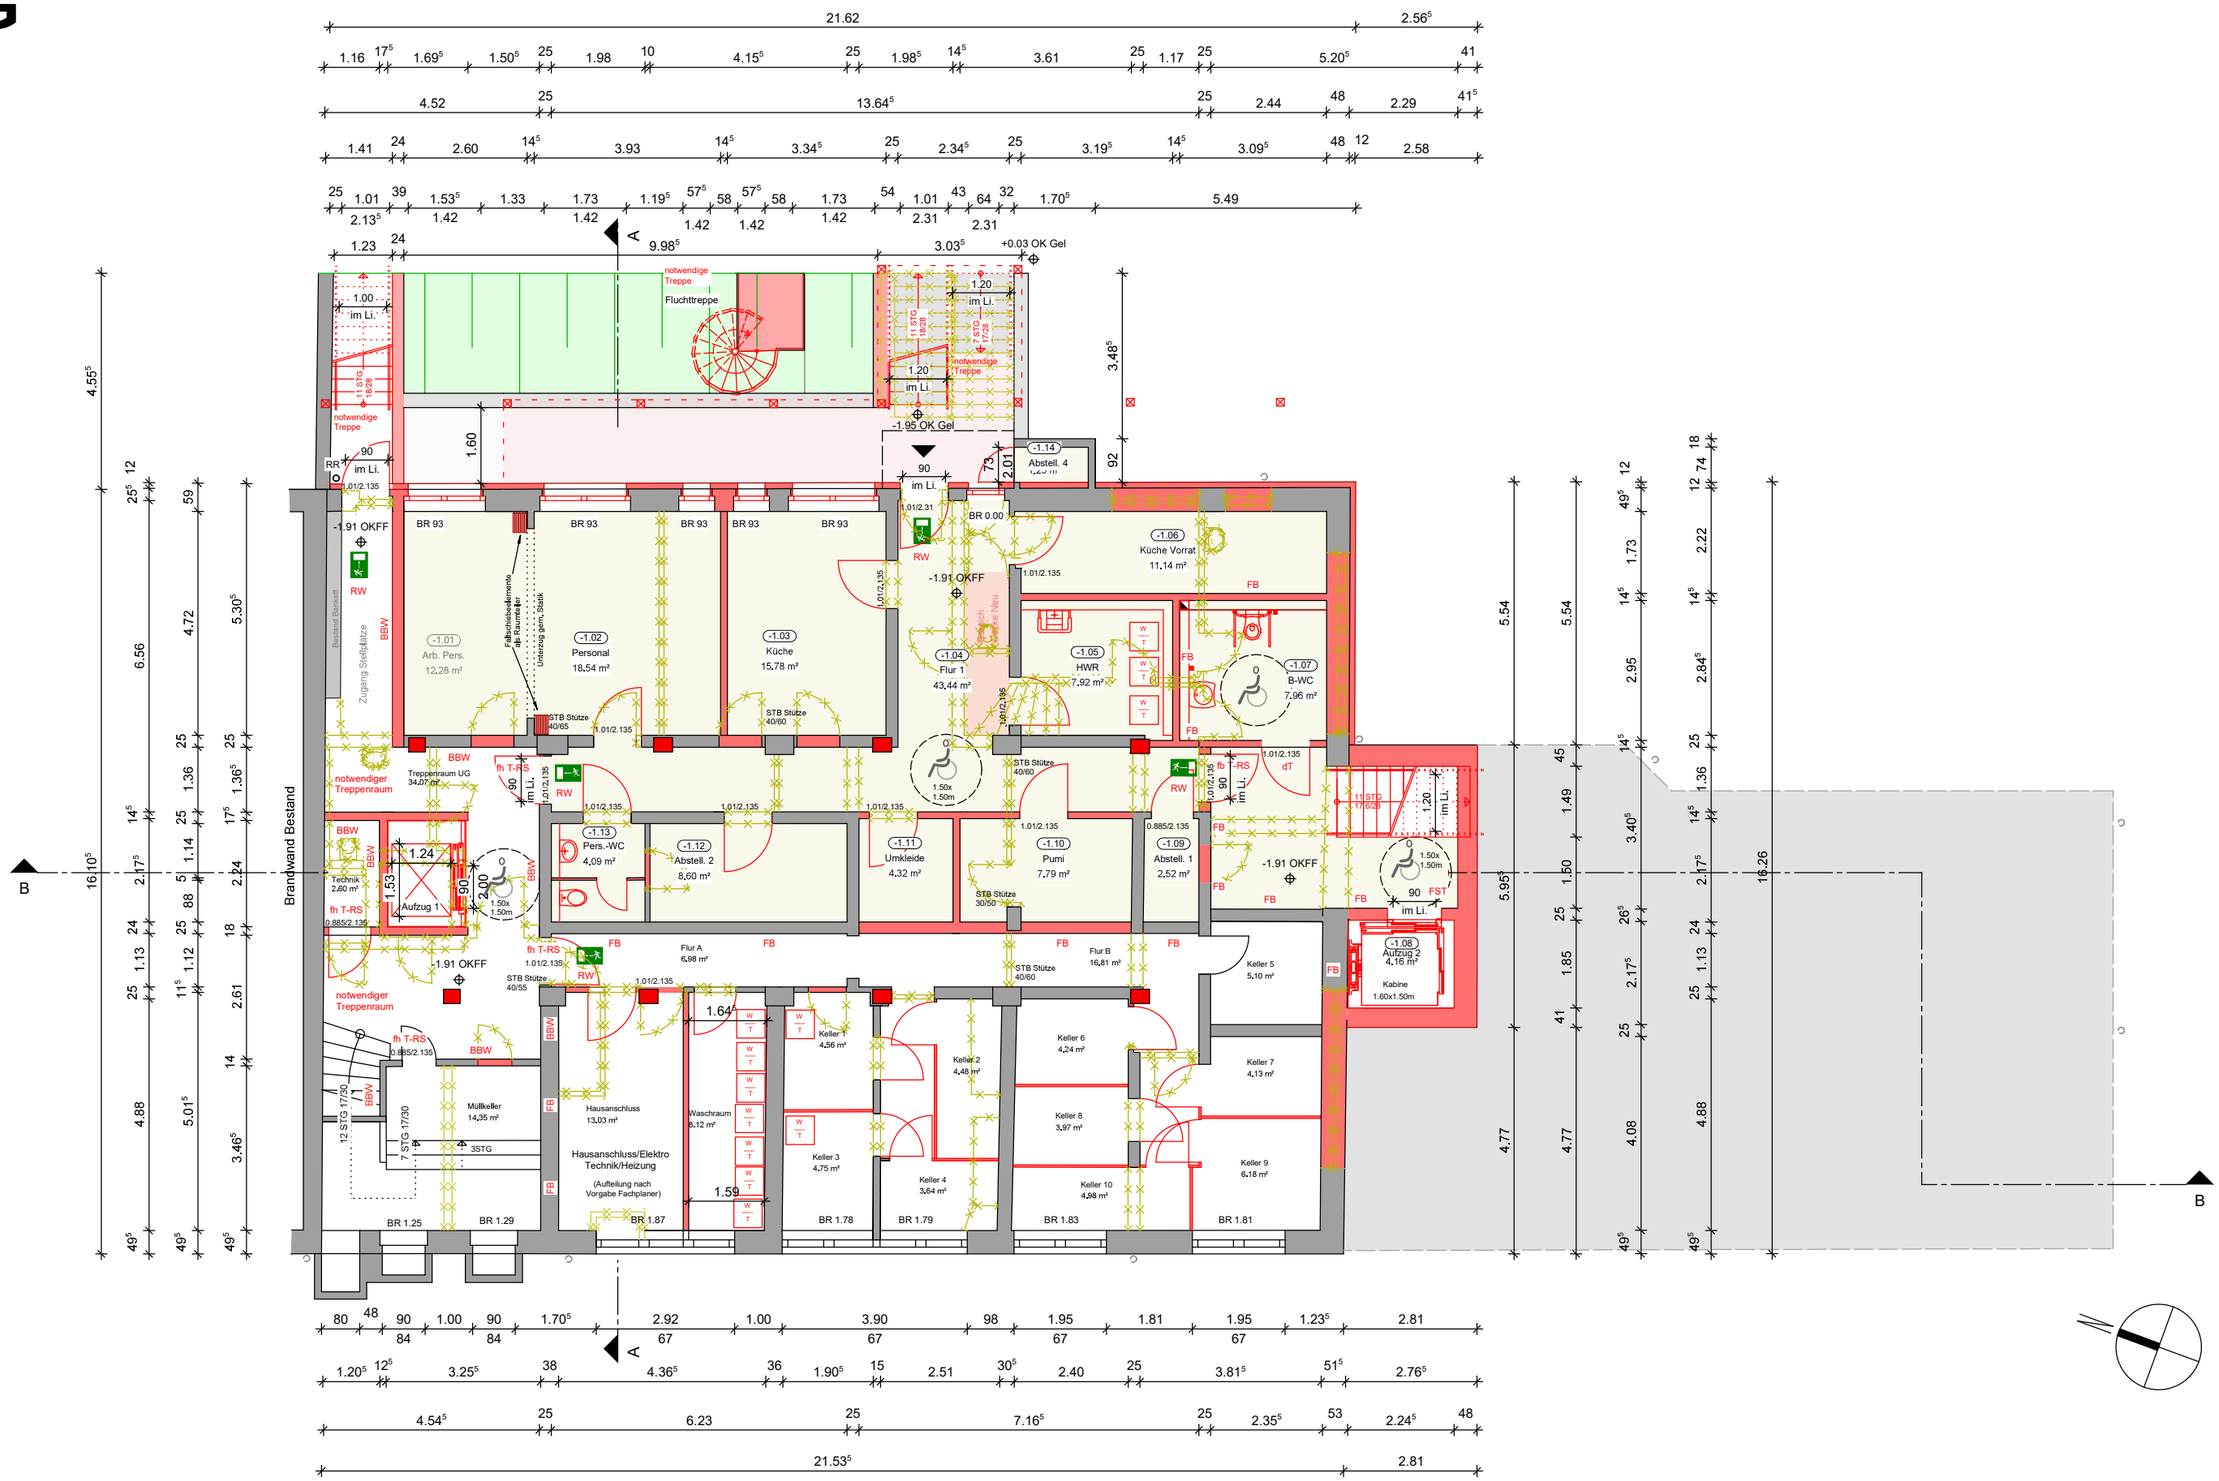
-1.01 Arb. Pers. 12,28 m²
-1.02 Personal 18,54 m²
-1.03 Küche 15,78 m²
-1.04 Flur 1 43,44 m²
-1.05 HWR 7,92 m²
-1.06 Küche Vorrat 11,14 m²
-1.07 B-WC 7,96 m²
-1.08 Aufzug 2 4,16 m²
Kabine 1.60x1.50m
-1.09 Abstell. 1 2,52 m²
-1.10 Pumi 7,79 m²
-1.11 Umkleide 4,32 m²
-1.12 Abstell. 2 8,60 m²
-1.13 Pers.-WC 4,09 m²
-1.14 Abstell. 4
Aufzug 1
Technik 2,60 m²
Treppenraum UG 34,07 m²
Flur A 6,98 m²
Flur B 16,81 m²
Keller 1 4,56 m²
Keller 2 4,48 m²
Keller 3 4,75 m²
Keller 4 3,64 m²
Keller 5 5,10 m²
Keller 6 4,24 m²
Keller 7 4,13 m²
Keller 8 3,97 m²
Keller 9 6,18 m²
Keller 10 4,98 m²
Müllkeller 14,35 m²
Hausanschluss 13,03 m²
Hausanschluss/Elektro Technik/Heizung
(Aufteilung nach Vorgabe Fachplaner)
Waschraum 8,12 m²
Fluchttreppe
notwendige Treppe
notwendiger Treppenraum
Brandwand Bestand
Zugang Stellplätze
+0.03 OK Gel
-1.95 OK Gel
-1.91 OKFF
A
B