


GRUNDRISS ERDGESCHOSS

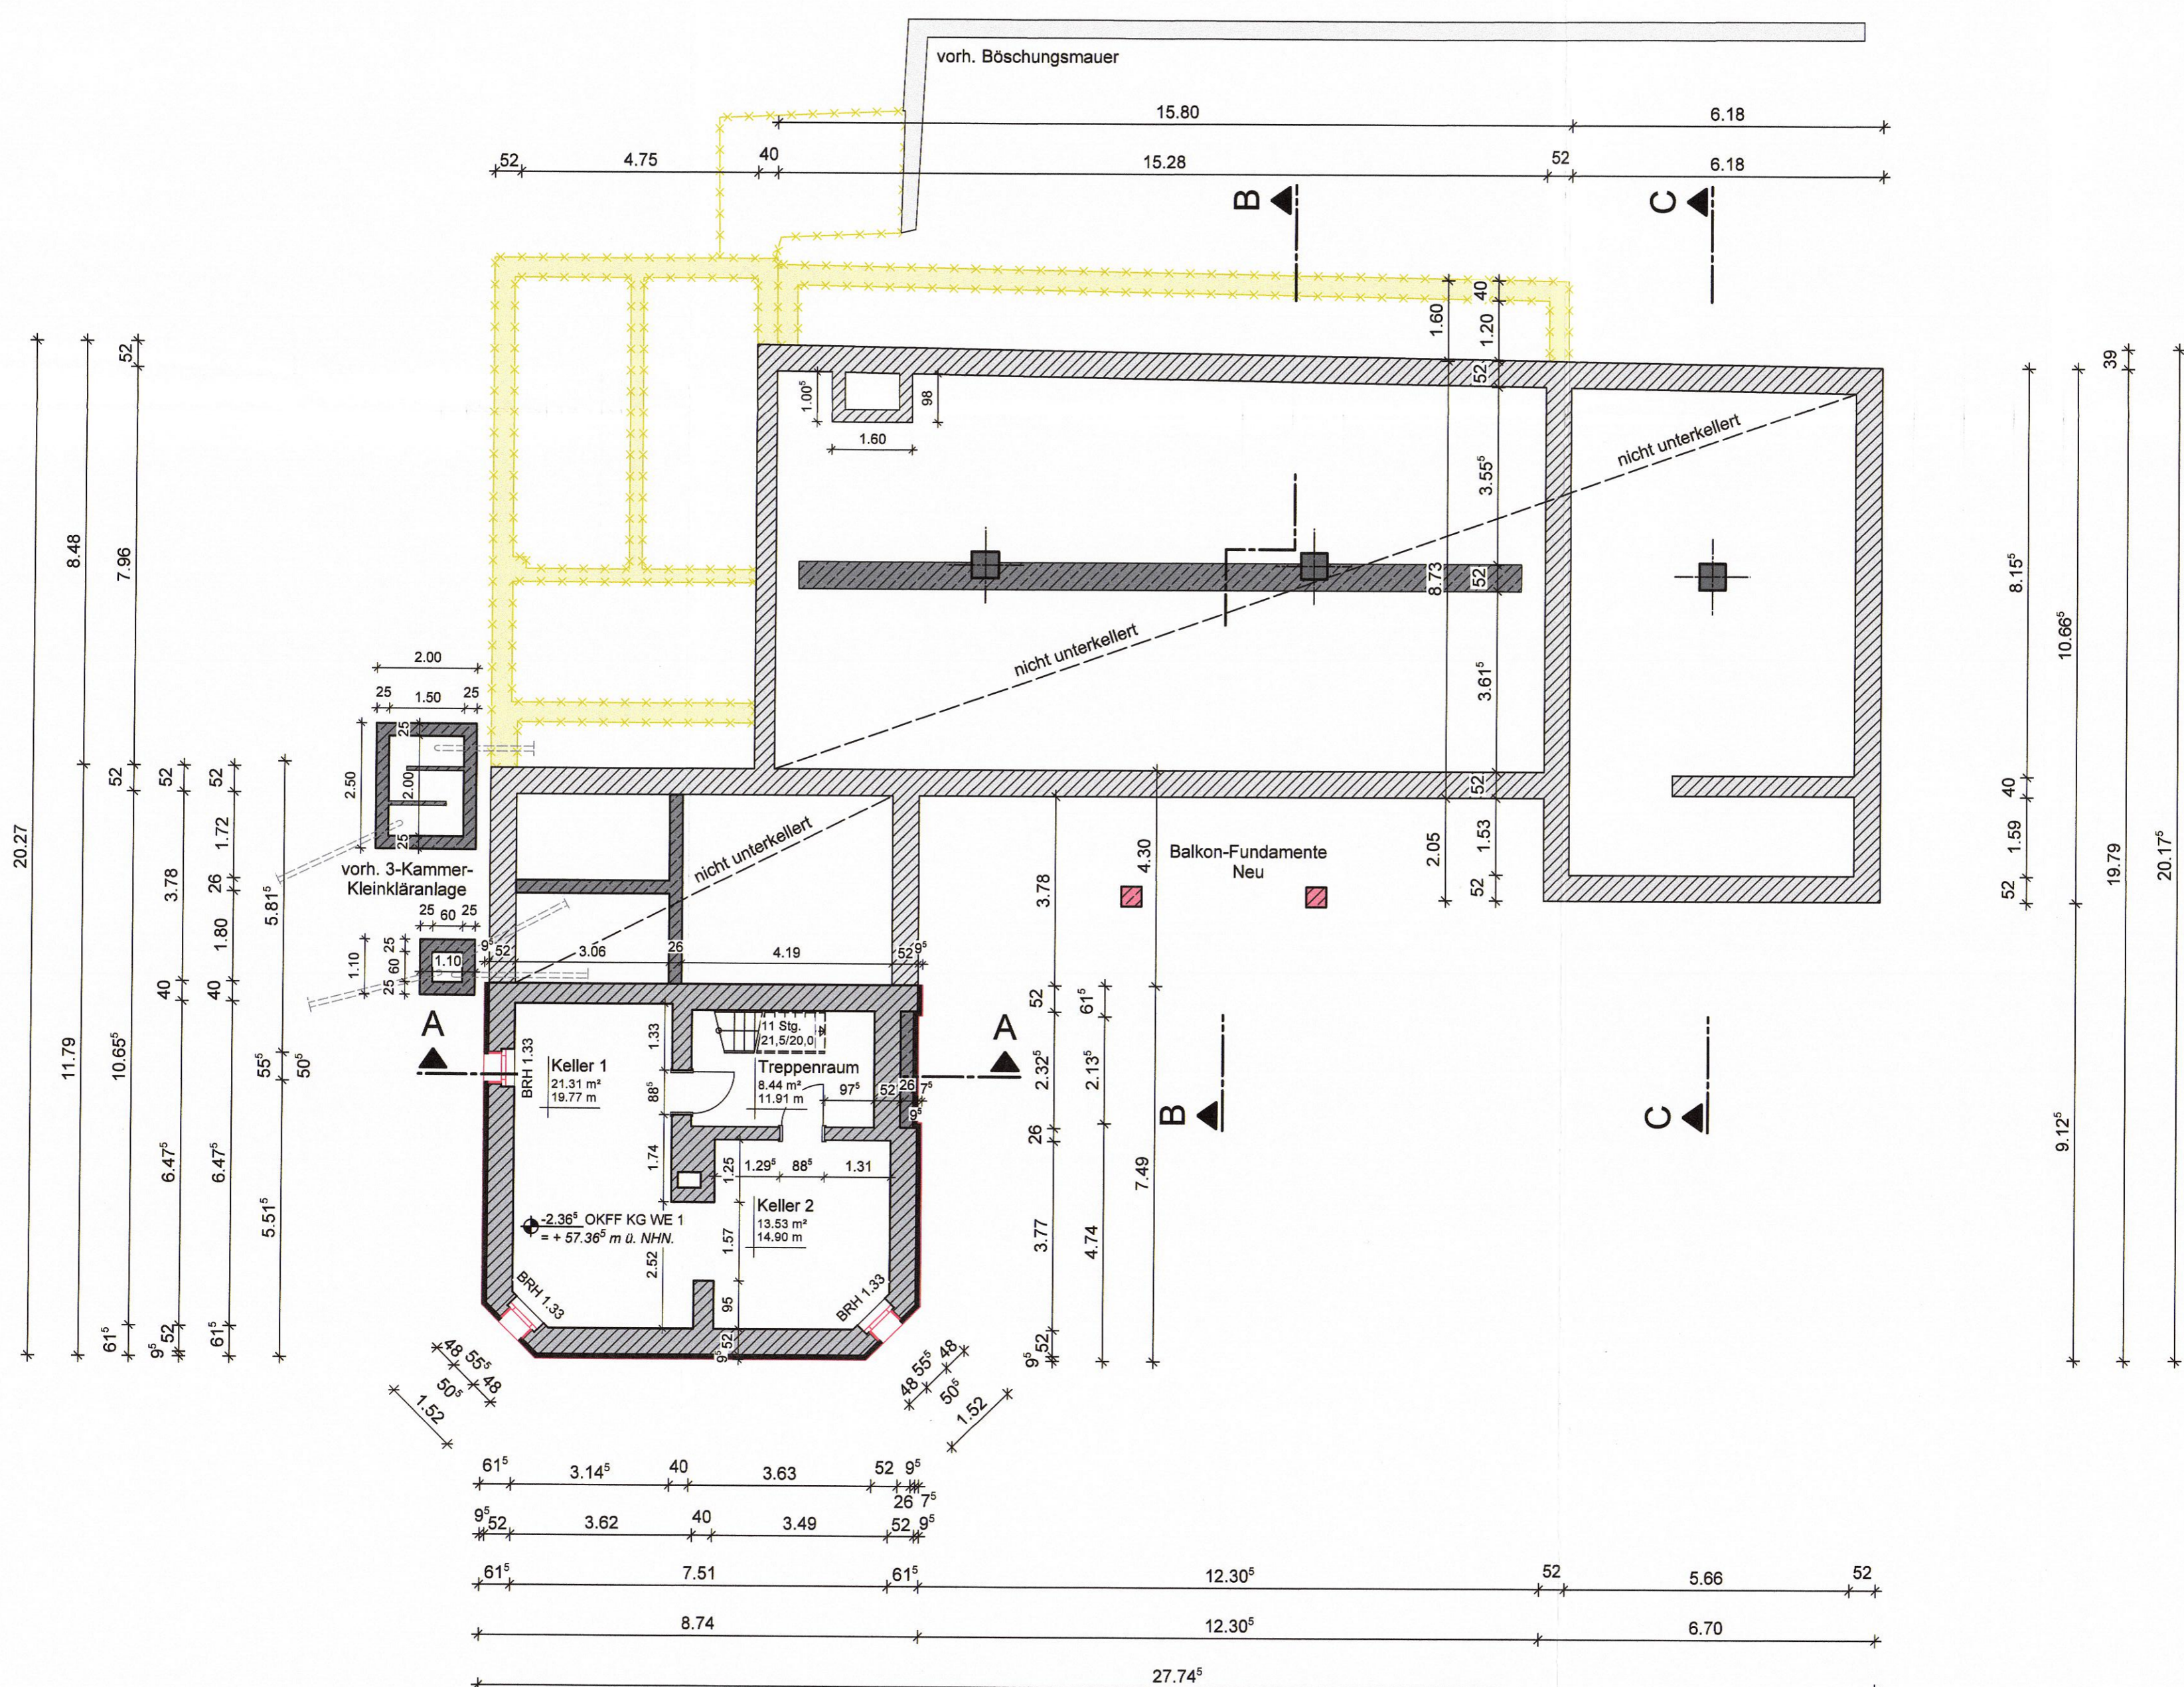

GRUNDRISS KELLERGESCHOSS