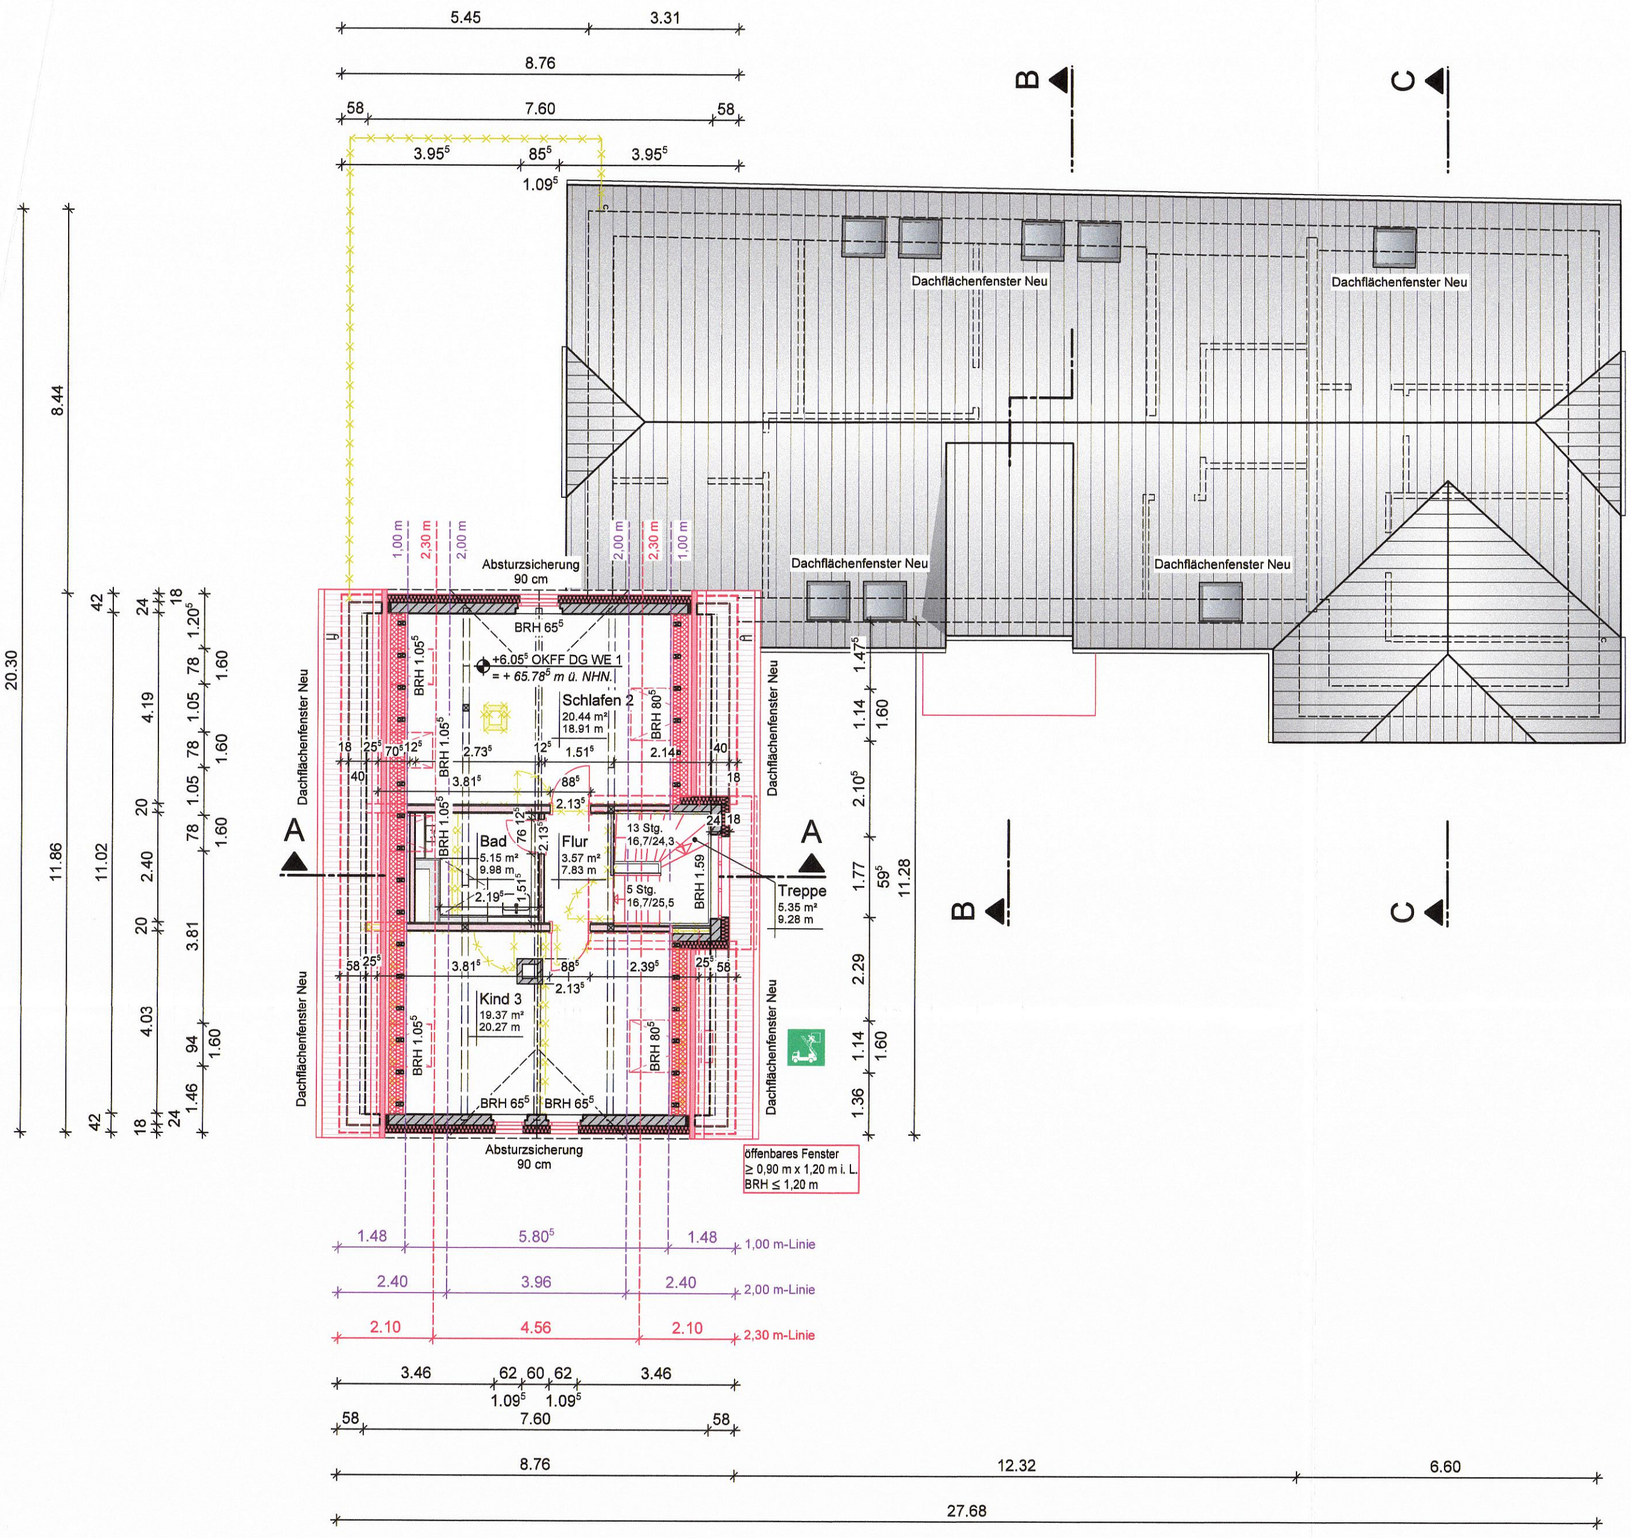

GRUNDRISS DACHGESCHOSS

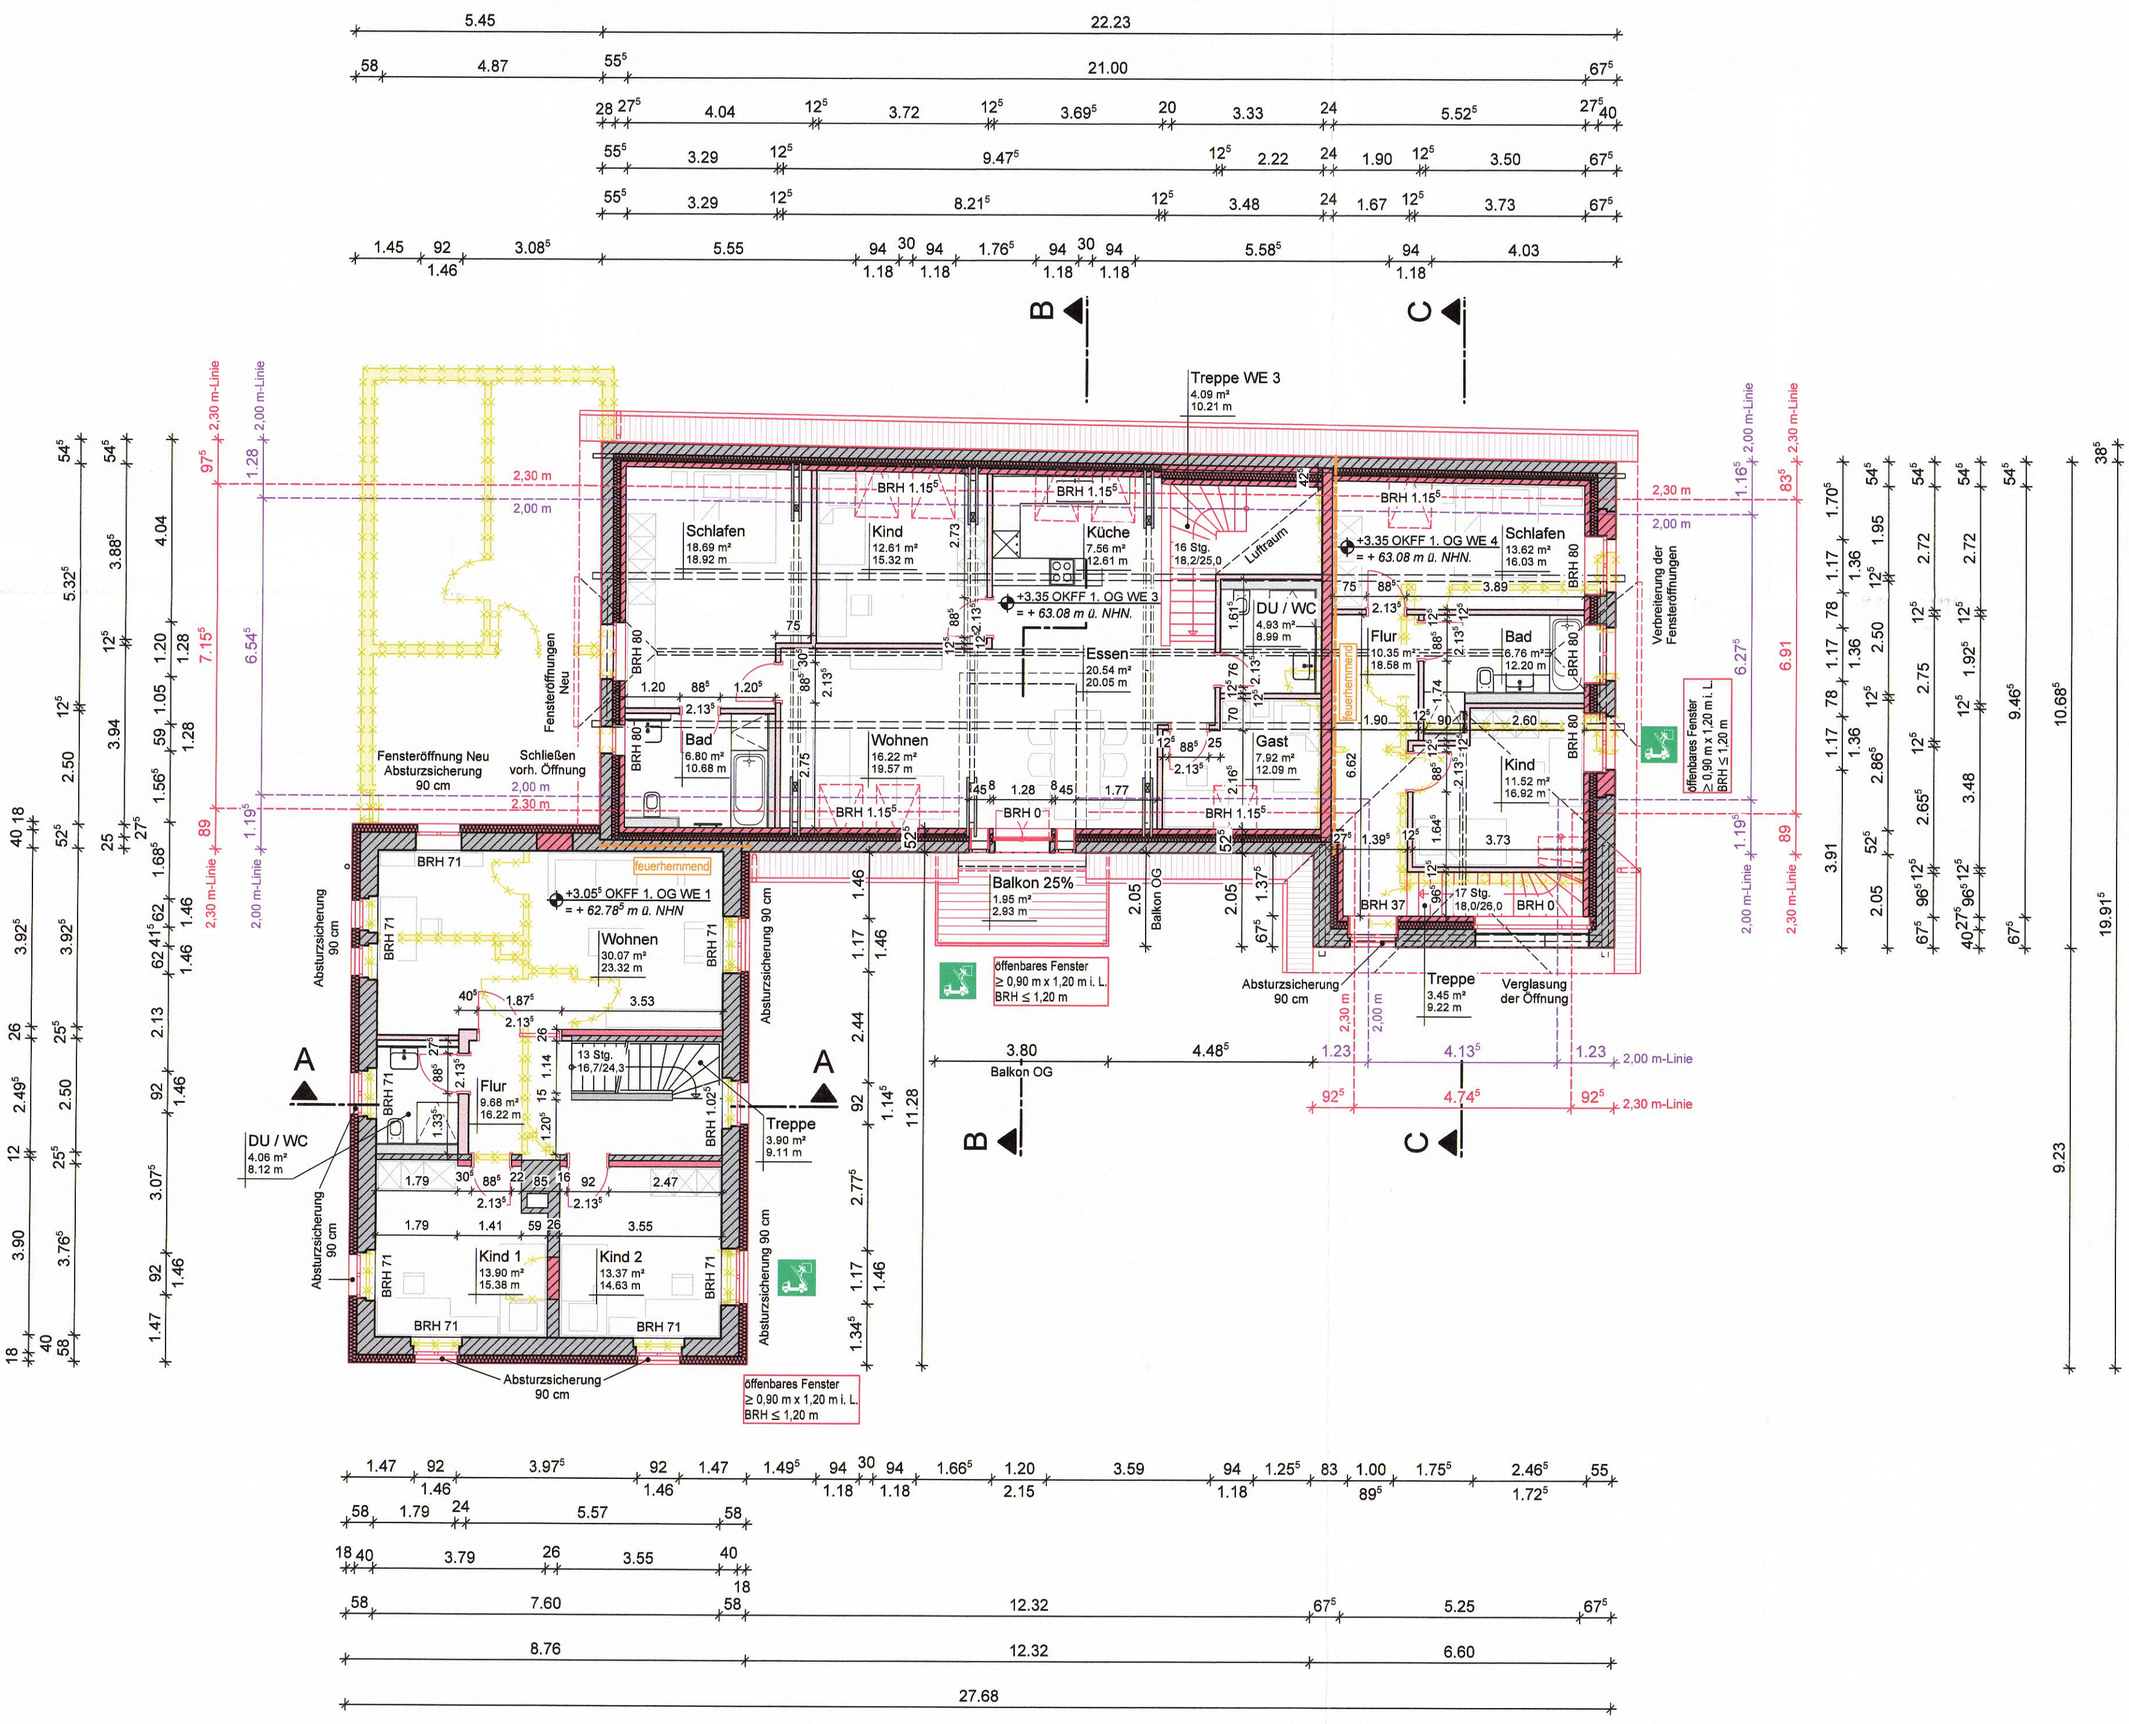

GRUNDRISS 1. OBERGESCHOSS