




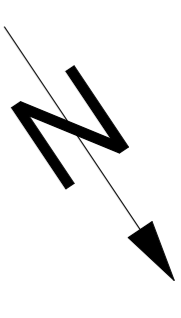


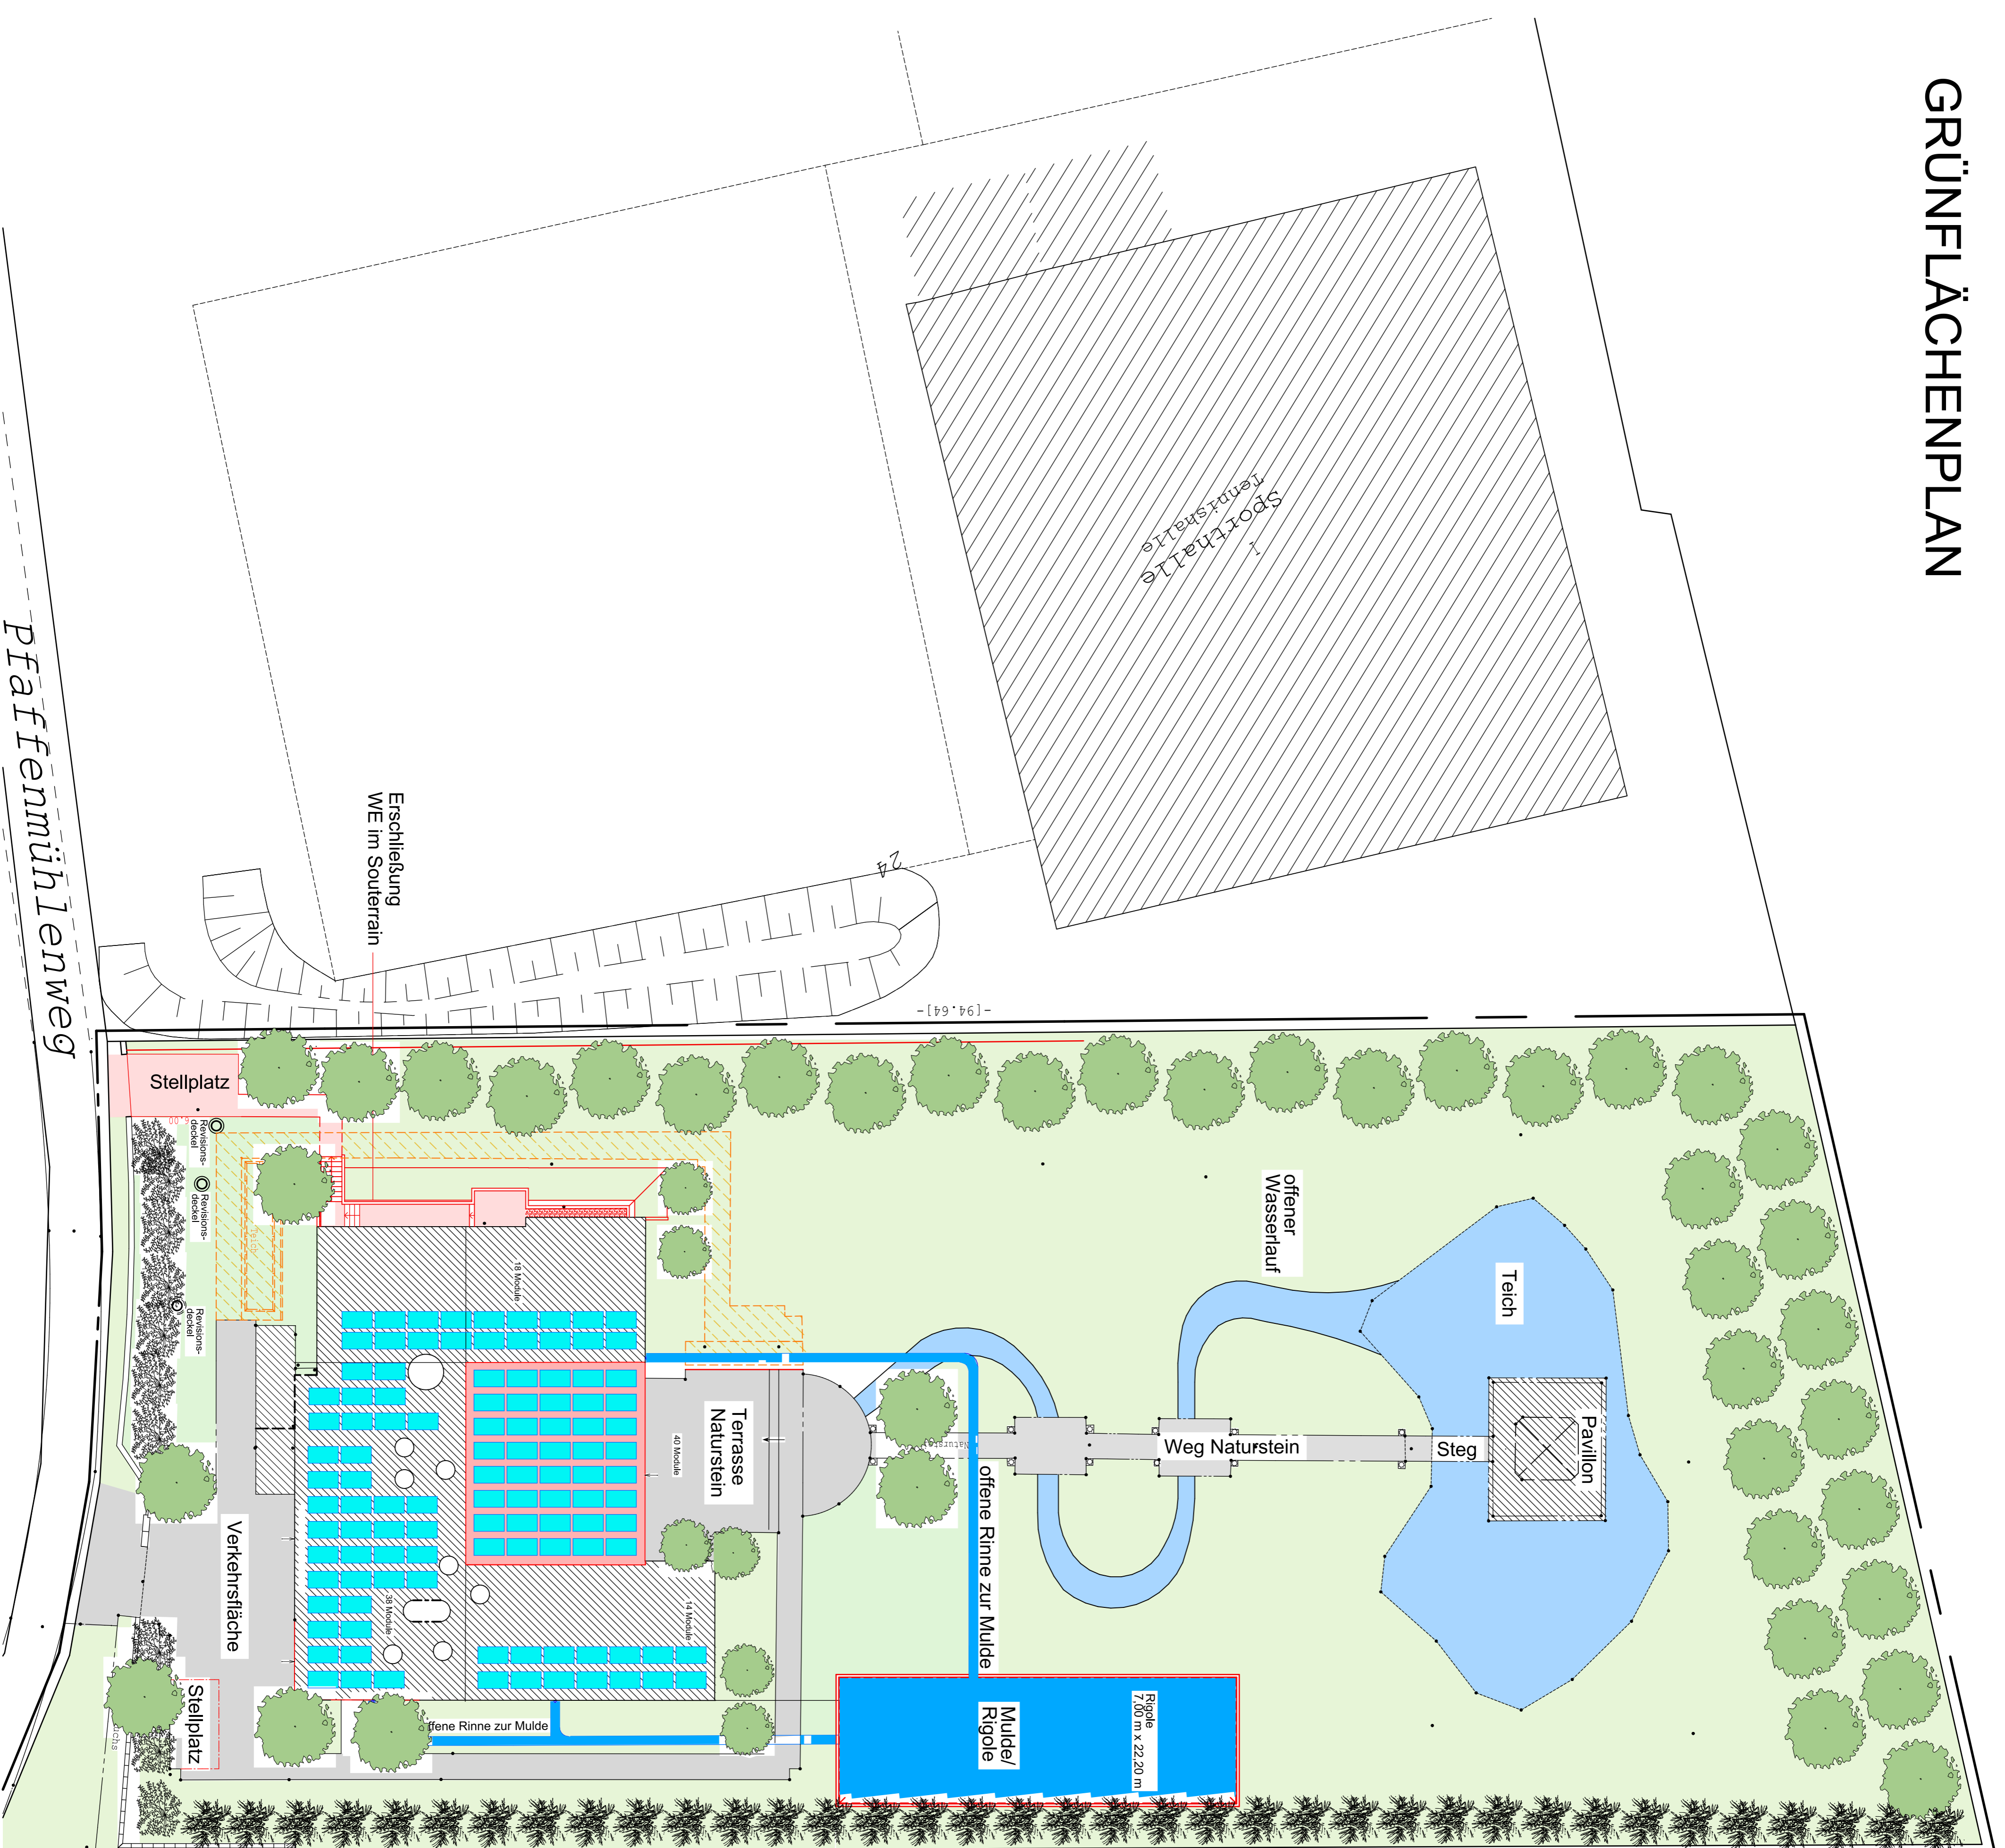



GRÜNFLÄCHENPLAN

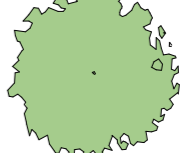

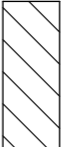LEGENDE

-  Bestehende Bäume
-  Bestehende Büsche
-  Vorhandene Grün- / Pflanzflächen
-  Gebäude
-  Bestehende Wege- / Verkehrsfläche
-  Neue Wege- / Verkehrsflächen
-  Entfallene Wege- / Verkehrsflächen
-  Entwässerung Regenwasser

-[94,64]-

-[111,75]-

Pfaffenmühlweg