


Schnitt BB

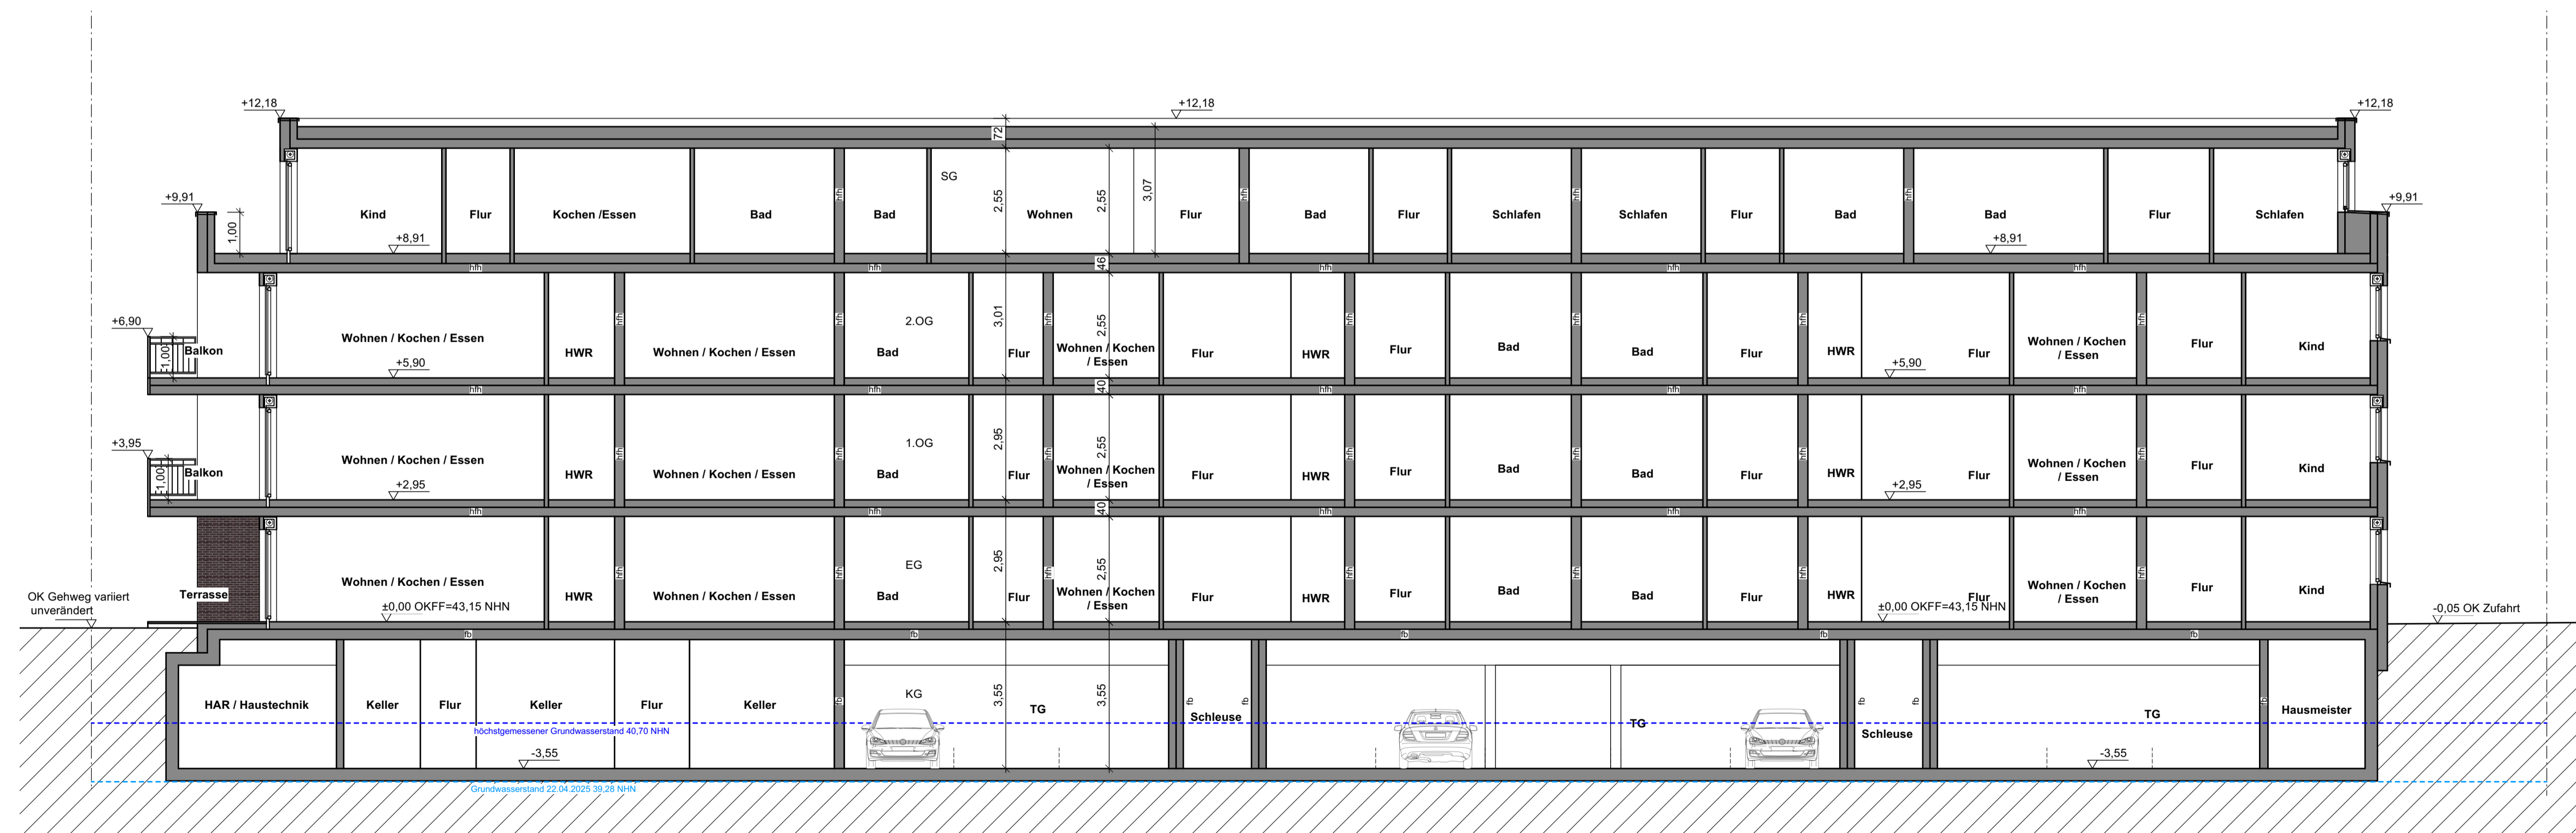

Schnitt AA

**bauantrag**  
 Neubau eines Mehrfamilienhauses mit 47  
 Wohneinheiten und Tiefgarage  
 Vennhauser Allee 226  
 40627 Düsseldorf

**Schnitte**  
 Plan-Nr.: G006  
 Größe: A1  
 Maßstab: 1:100  
 Datum: 30.04.25