Anlage 7 - Ansichten Townhouses Blasiusstraße 11a-d

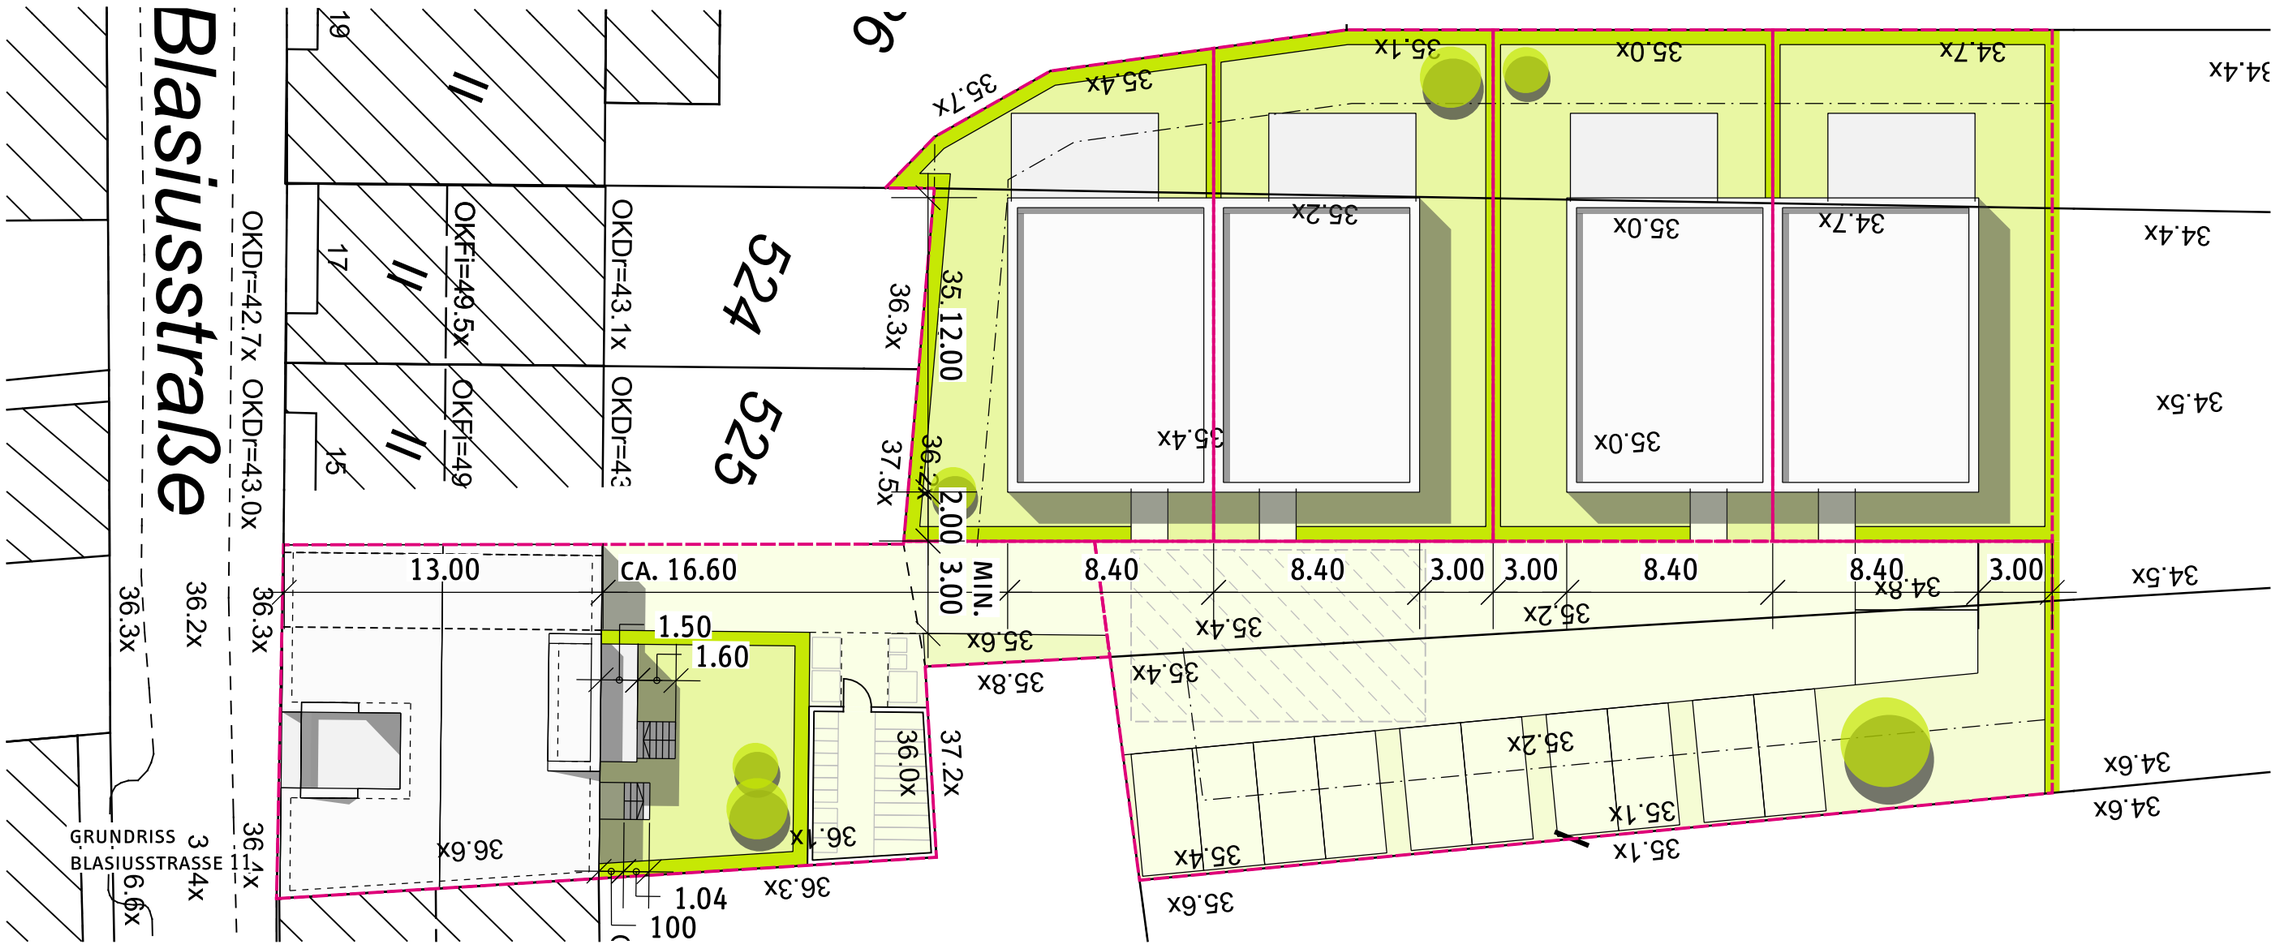

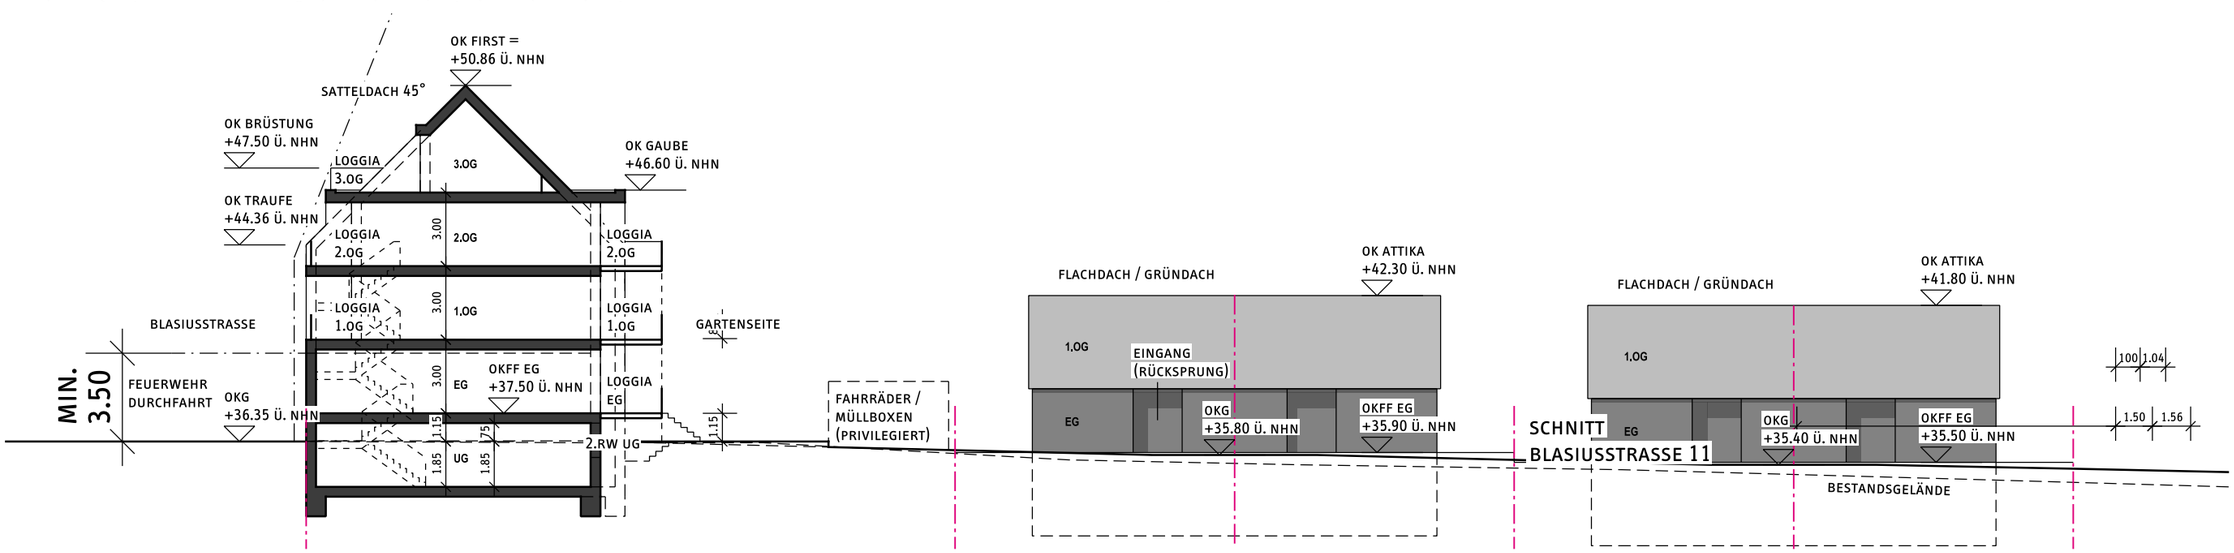

ENTWURF

M.1:250 | 04.09.2025 | DIN A3

NEUBAU VON 1 MEHRFAMILIENHAUS UND 4 TOWNHOUSES