




Ansicht SO

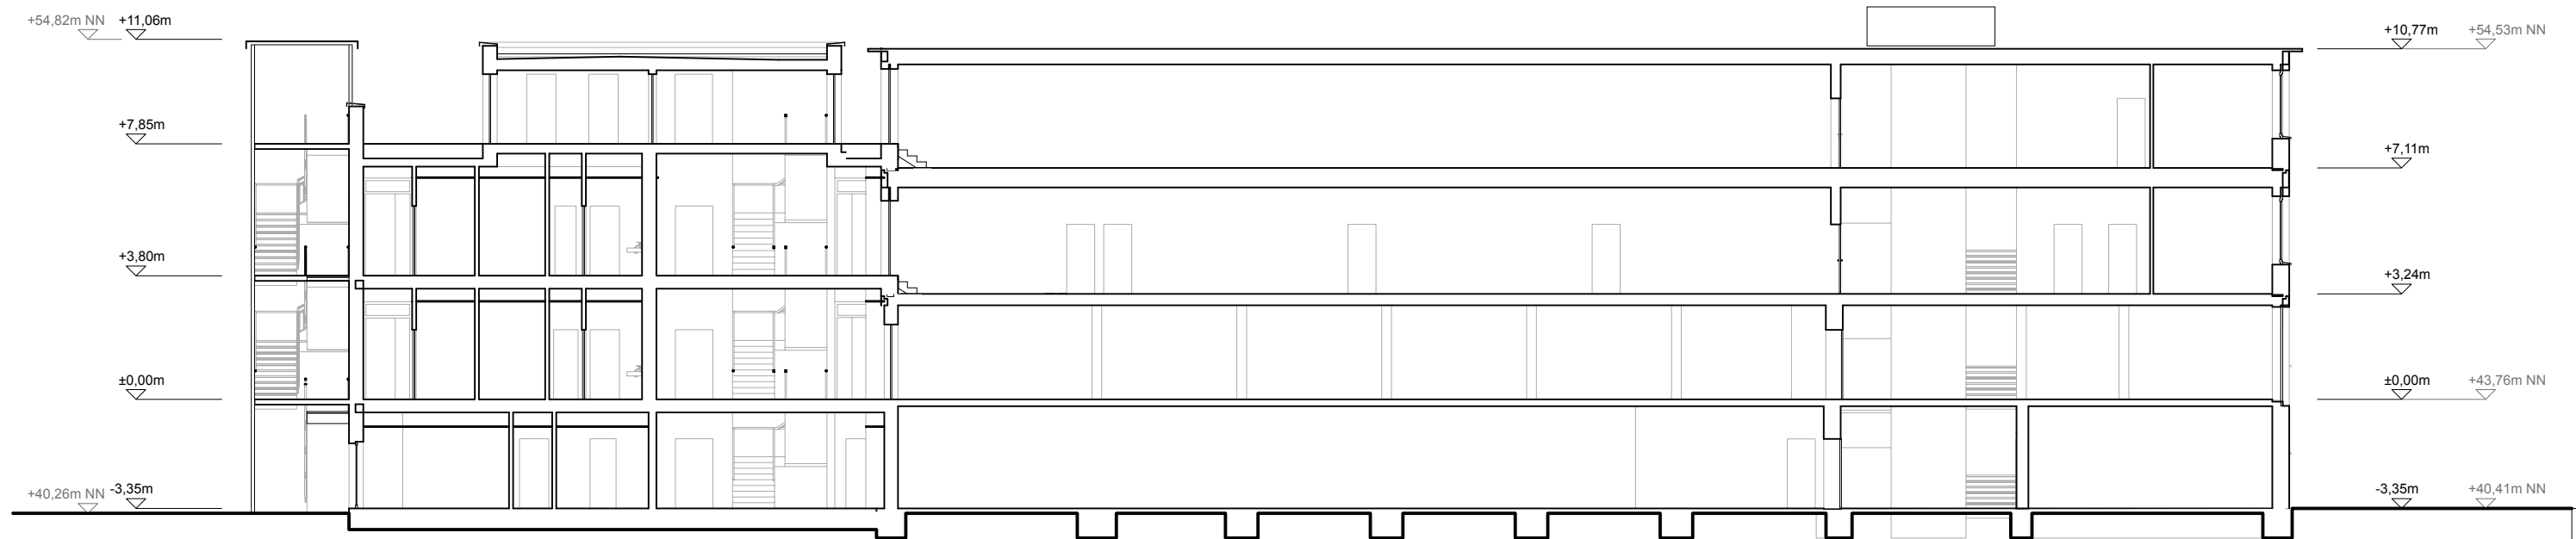

Schnitt B