Bebauungsplan
02/014

zwischen Hellweg und Benzstraße
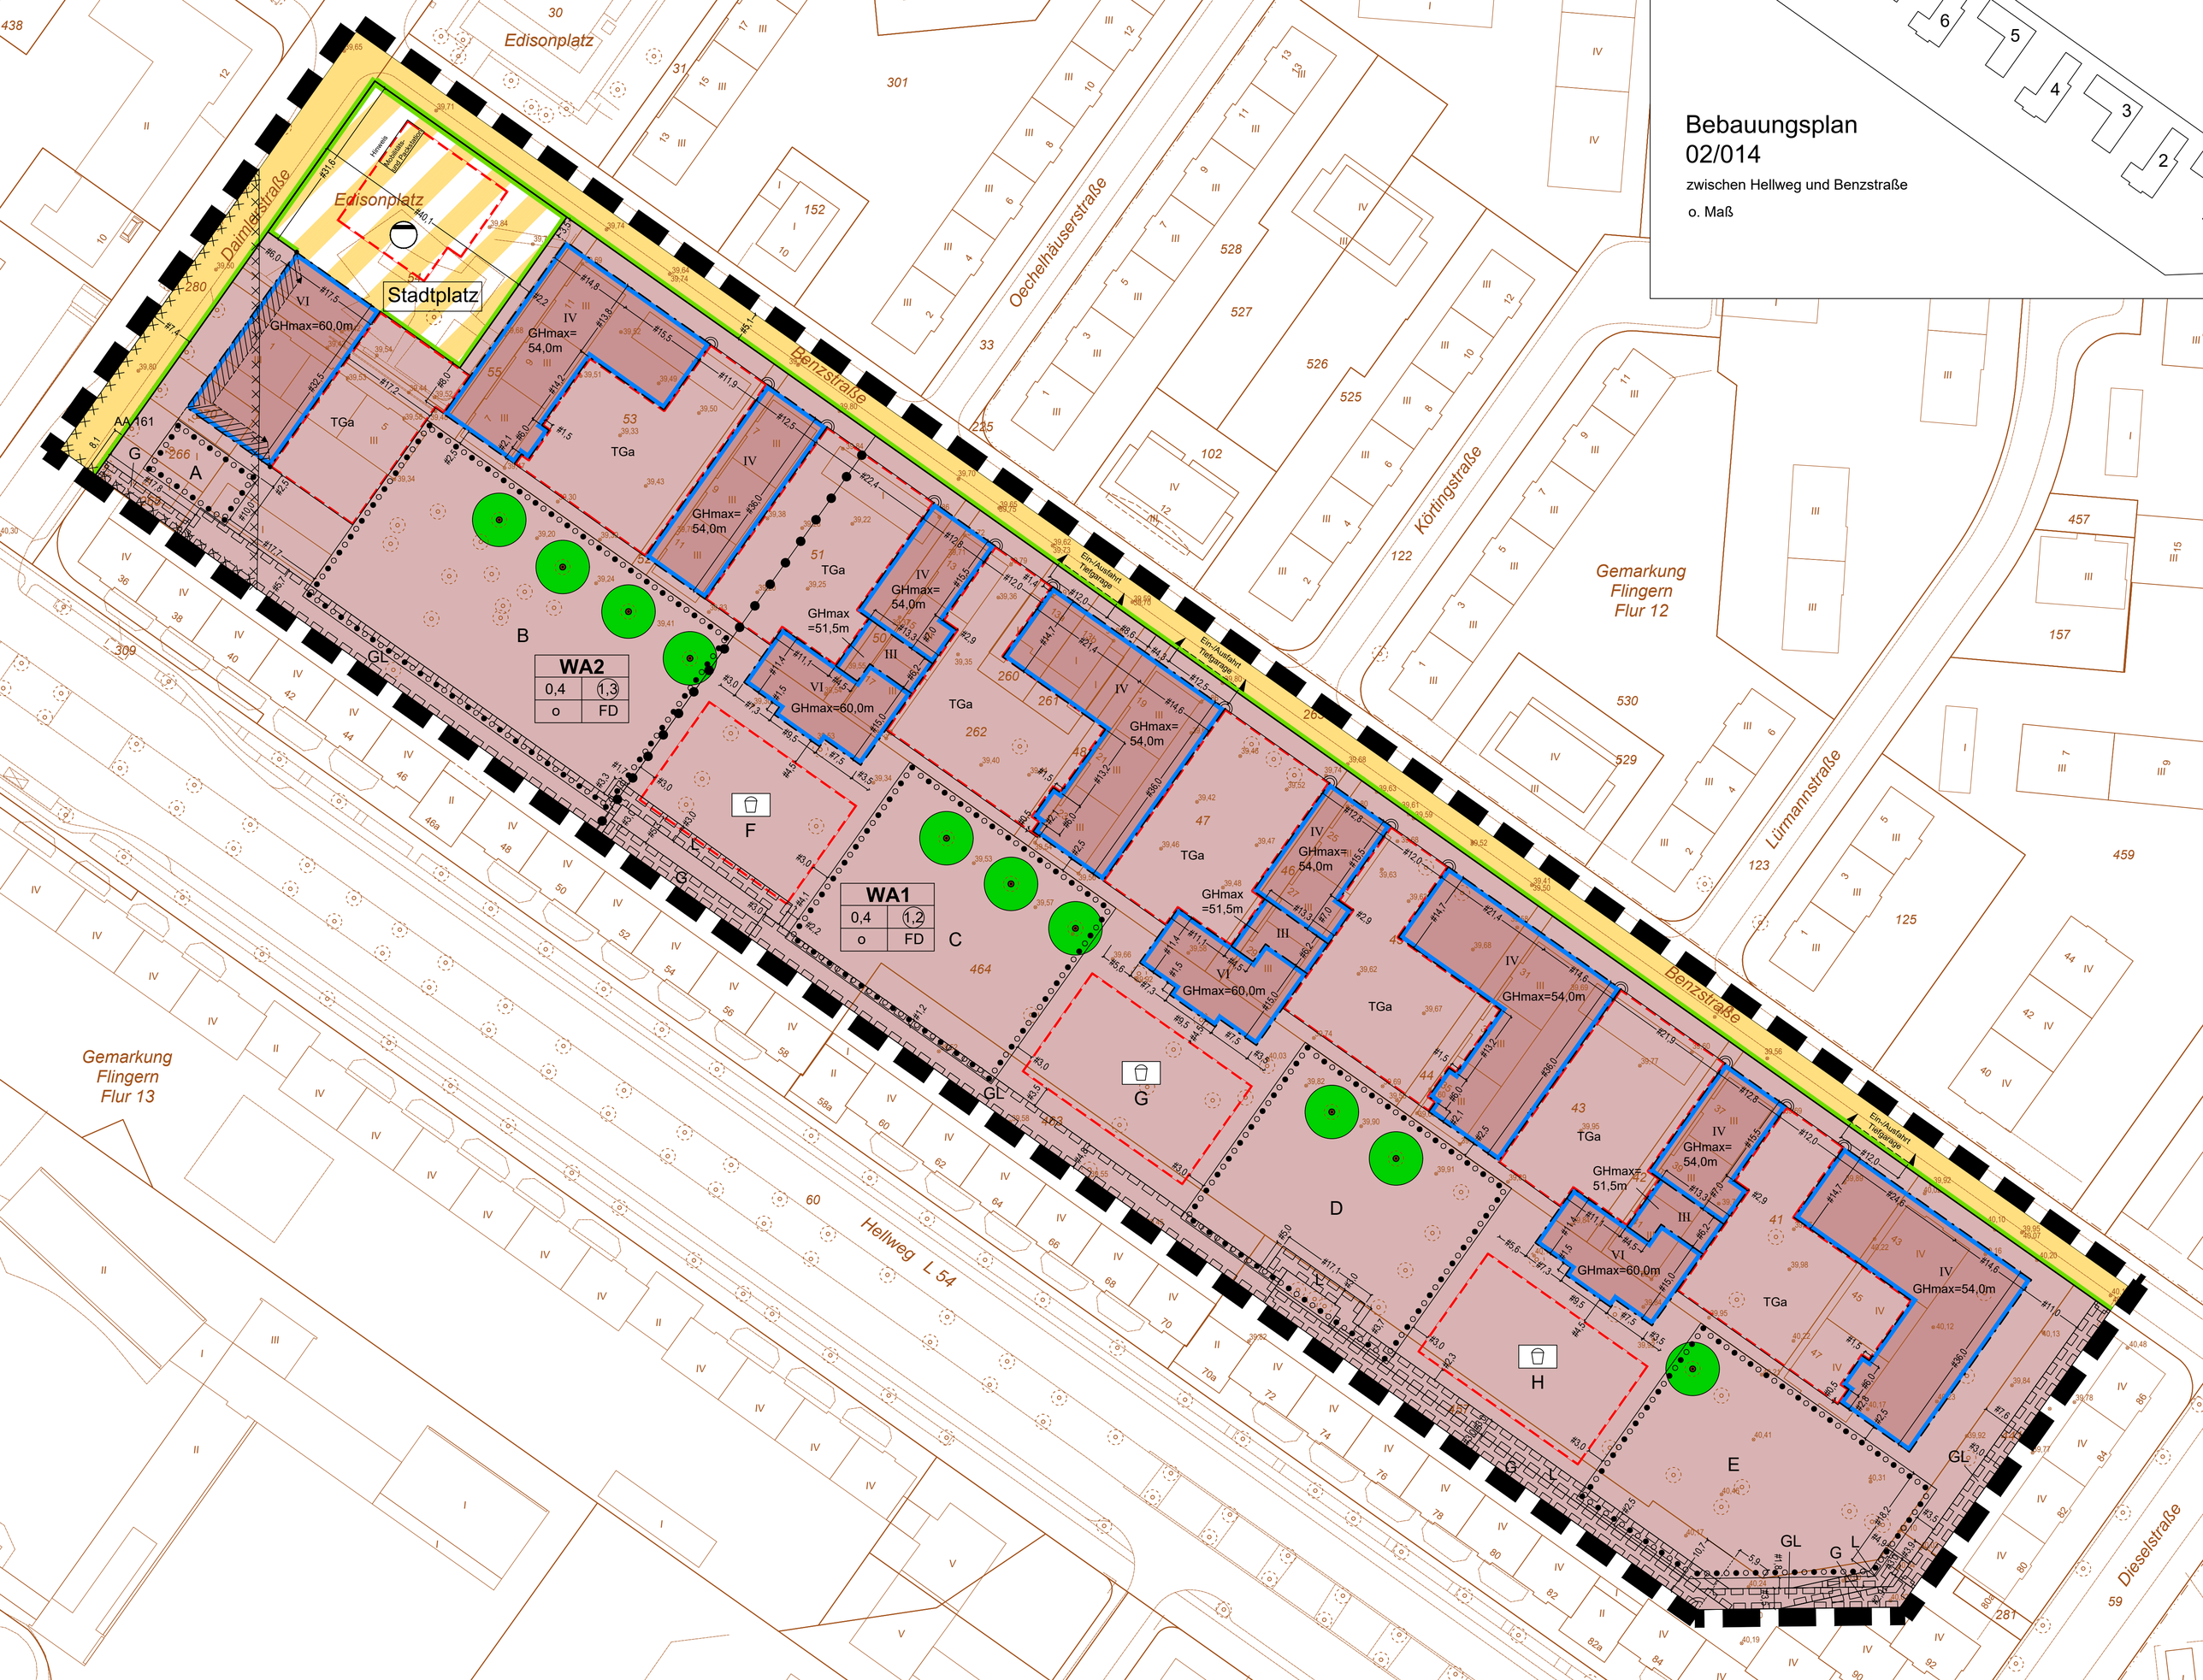
o. Maß