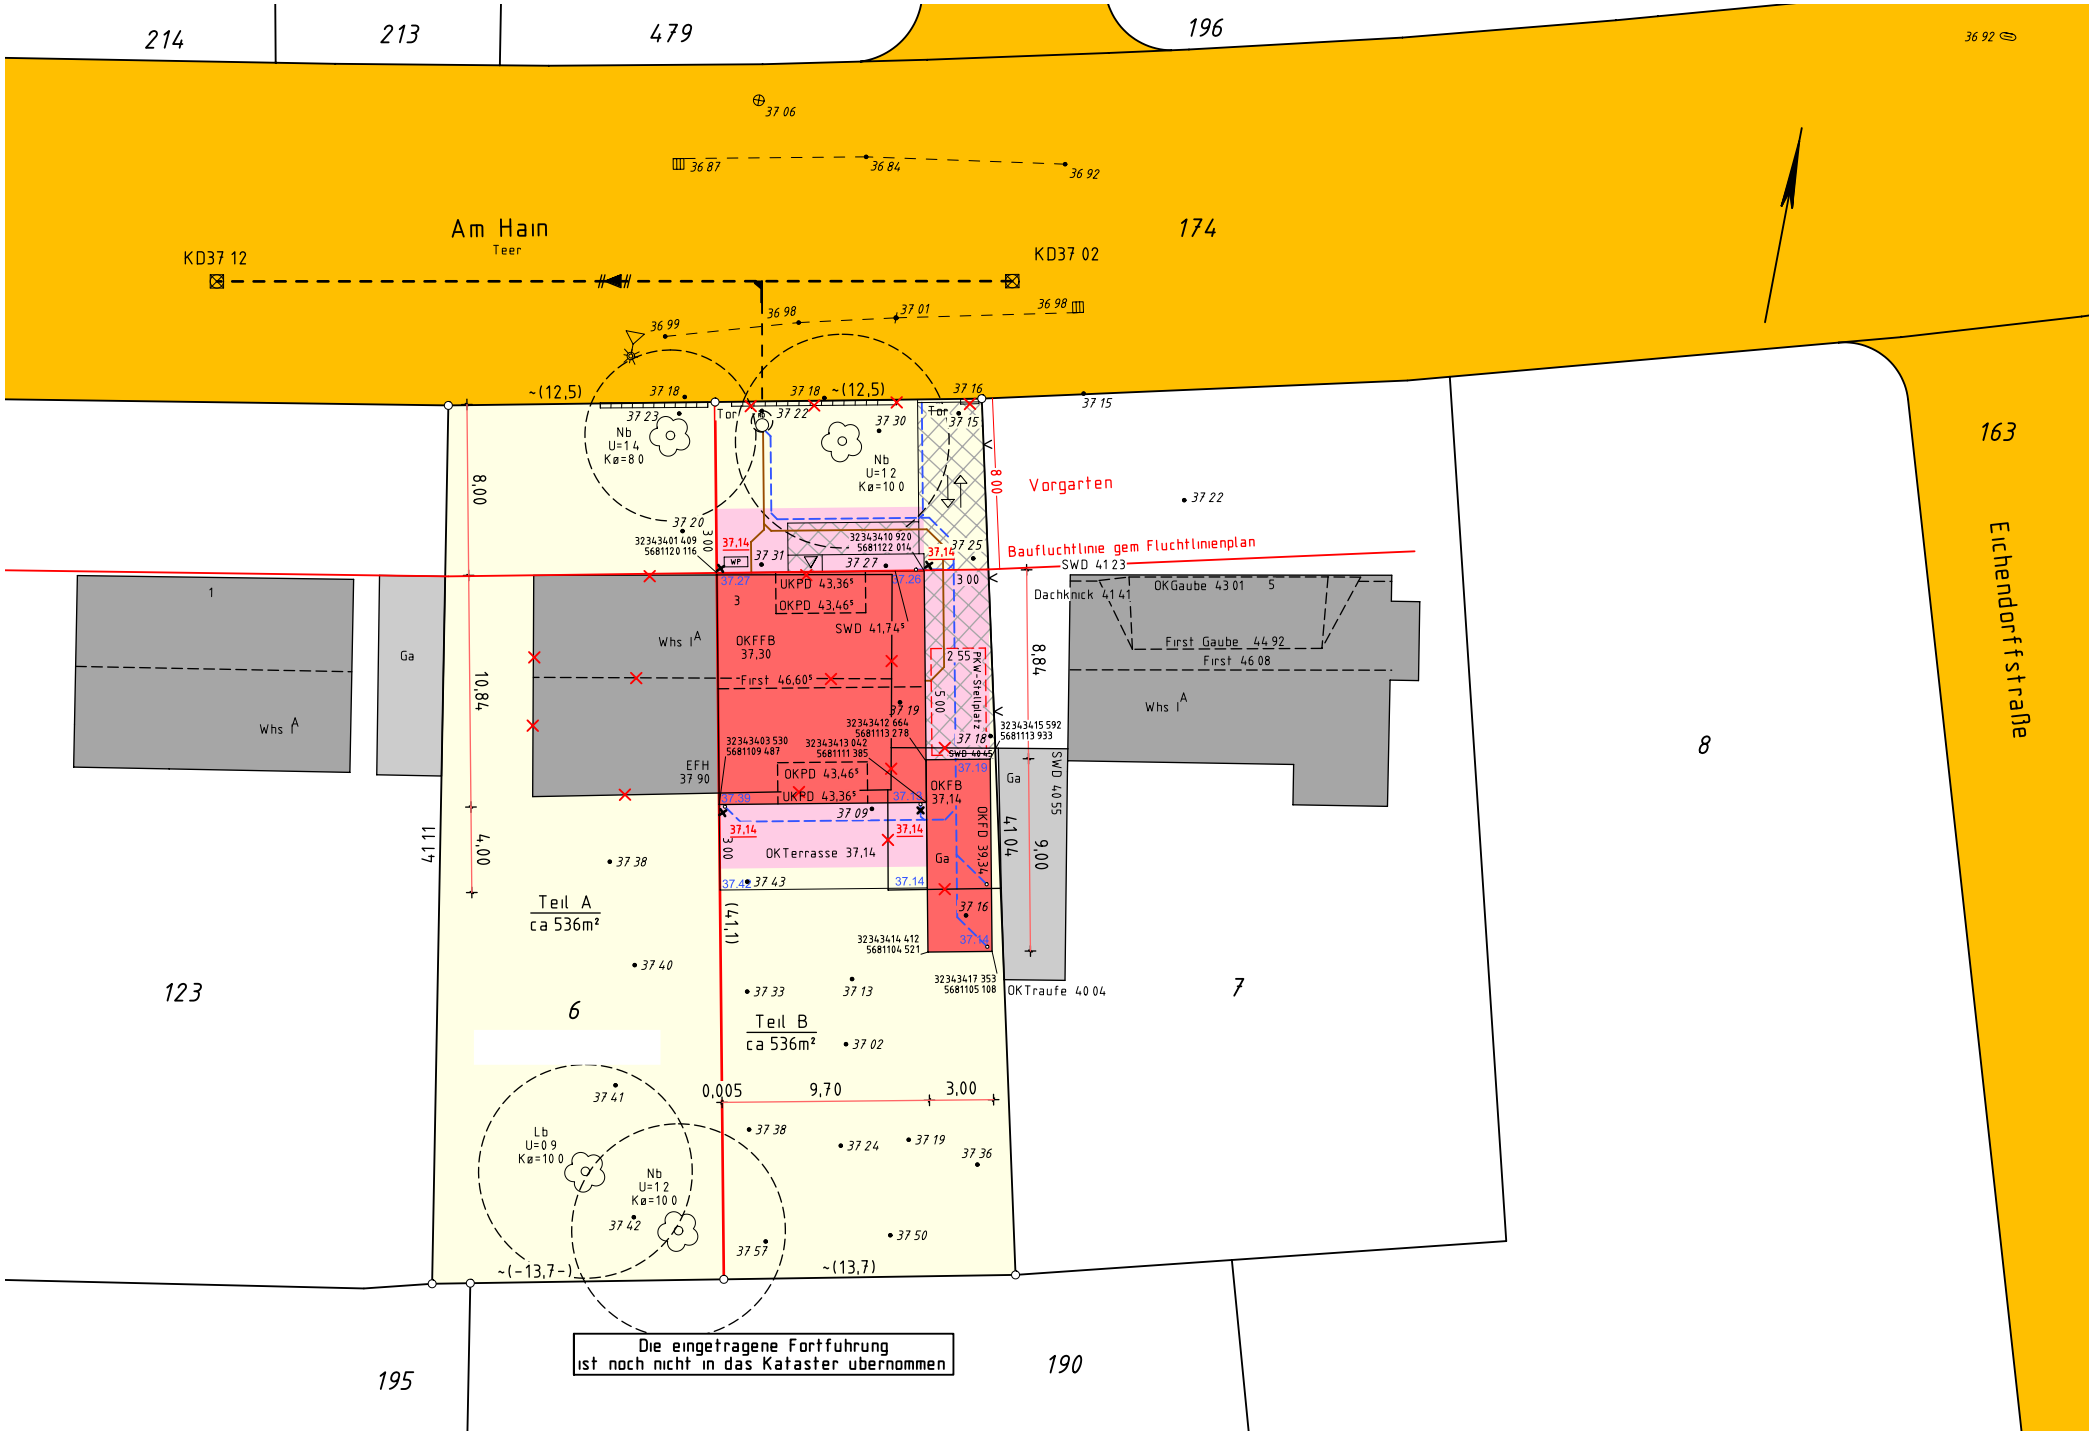
214
213
479
196
174
163
123
195
190
8
7
6
Am Hain
Teer
KD37 12
KD37 02
Eichendorffstraße
Vorgarten
Baufluchtlinie gem Fluchtlinienplan
SWD 41 23
Dachknick 41 41
OKGaube 43 01
First Gaube 44 92
First 46 08
Whs I A
Ga
Whs A
EFH
37 90
OKFFB
37,30
UKPD 43,36⁵
OKPD 43,46⁵
SWD 41,74⁵
First 46,60⁵
OKFB
37,14
OKTerrasse 37,14
OKFD 39,34
SWD 40 55
OKTraufe 40 04
Pkw-Stellplatz
Nb
U=1 4
Kø=8 0
Nb
U=1 2
Kø=10 0
Lb
U=0 9
Kø=10 0
Tor
WP
~(12,5)
~(-13,7-)
~(13,7)
8,00
10,84
4,00
41 11
8,84
9,00
41 04
(41,1)
0,005
9,70
3,00
Teil A
ca 536m²
Teil B
ca 536m²
Die eingetragene Fortfuhrung
ist noch nicht in das Kataster ubernommen