


haus E (kita) | grundriss dachaufsicht m 1:100

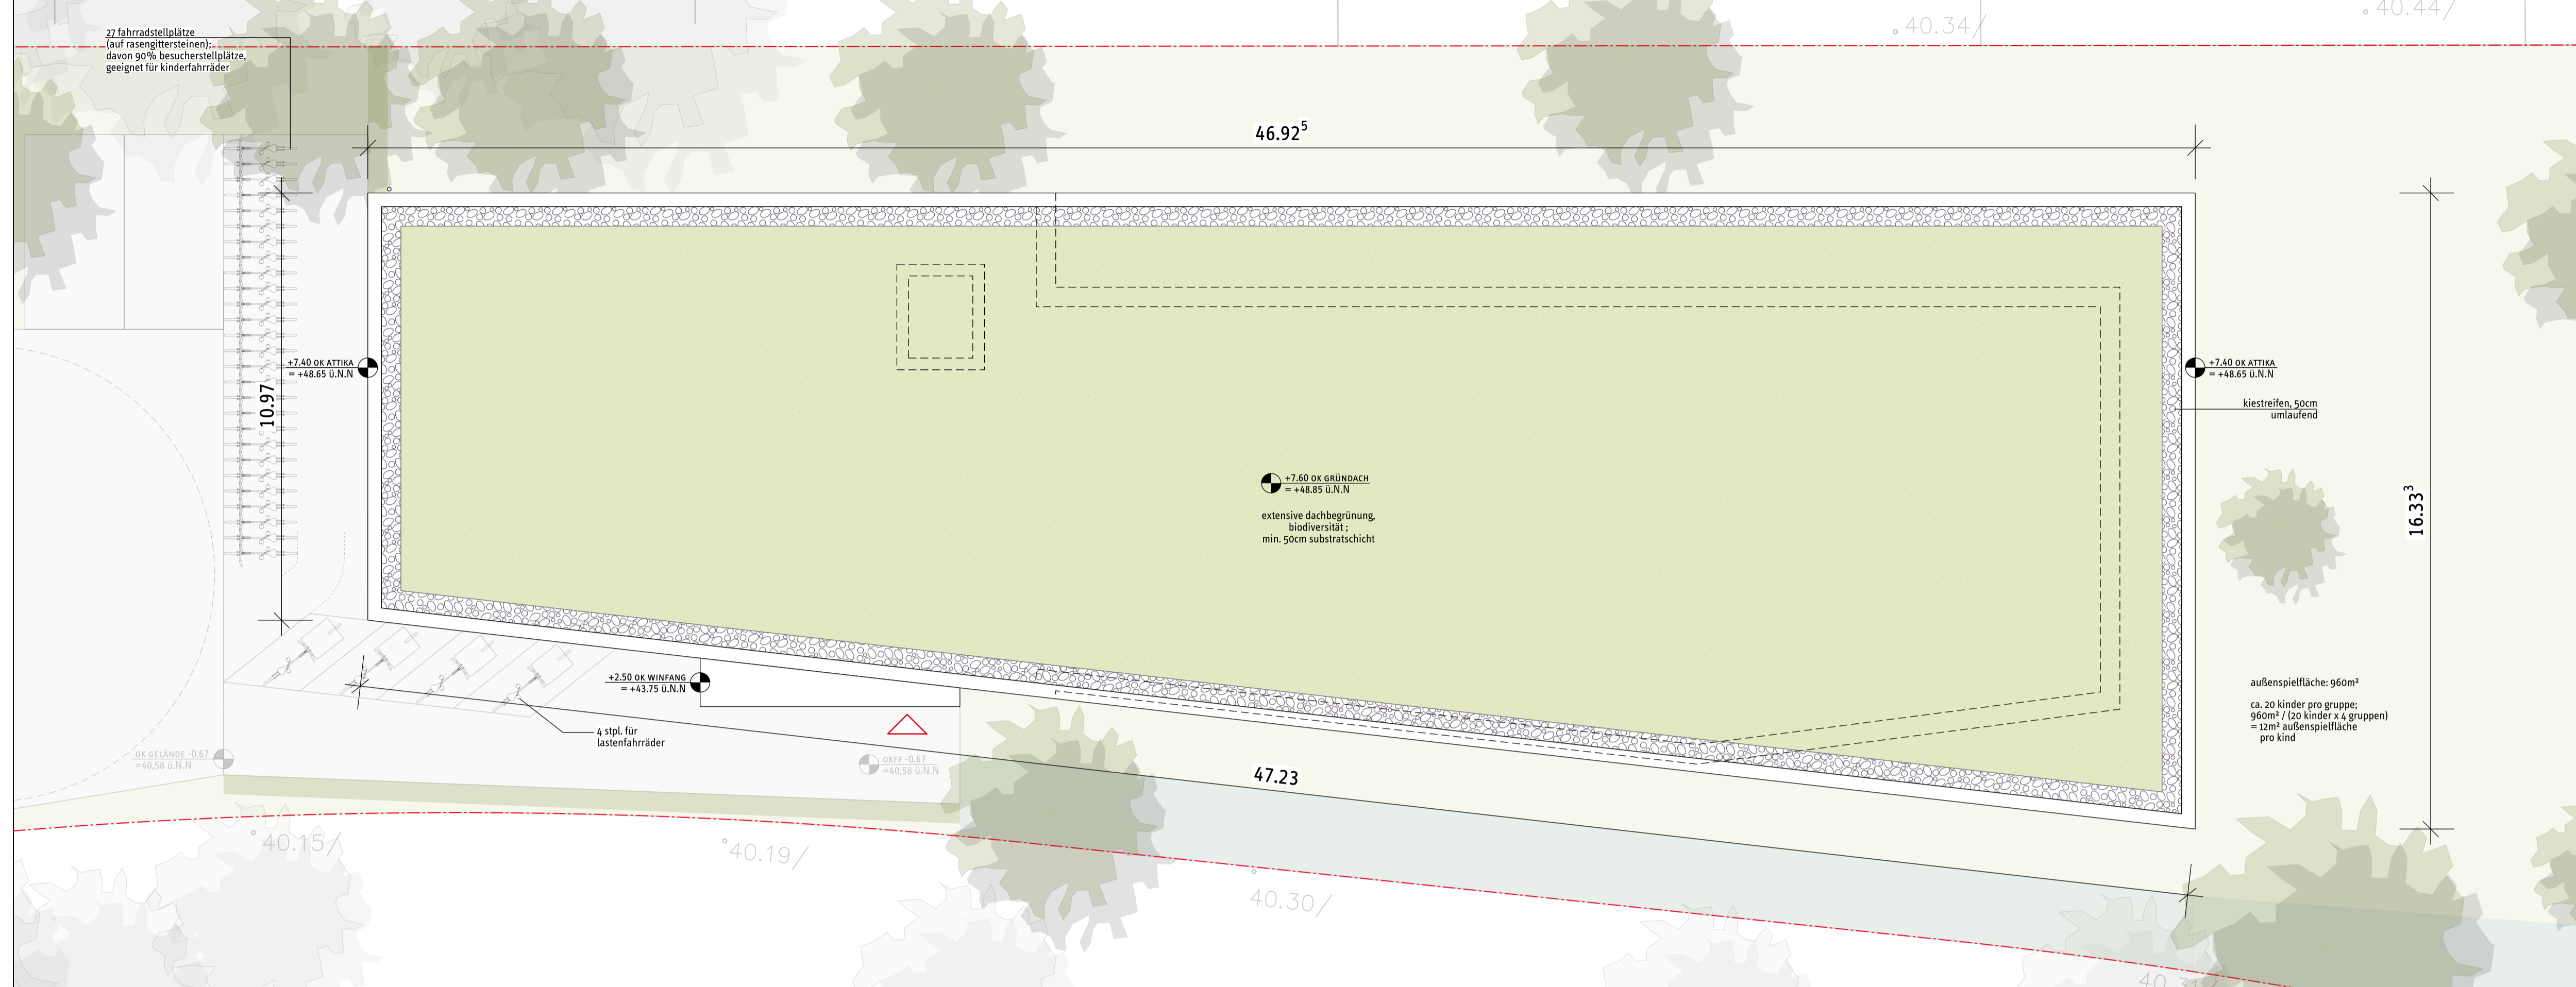

haus E (kita) | grundriss erdgeschoss m 1:100

