


haus C,D | ansicht osten m 1:100

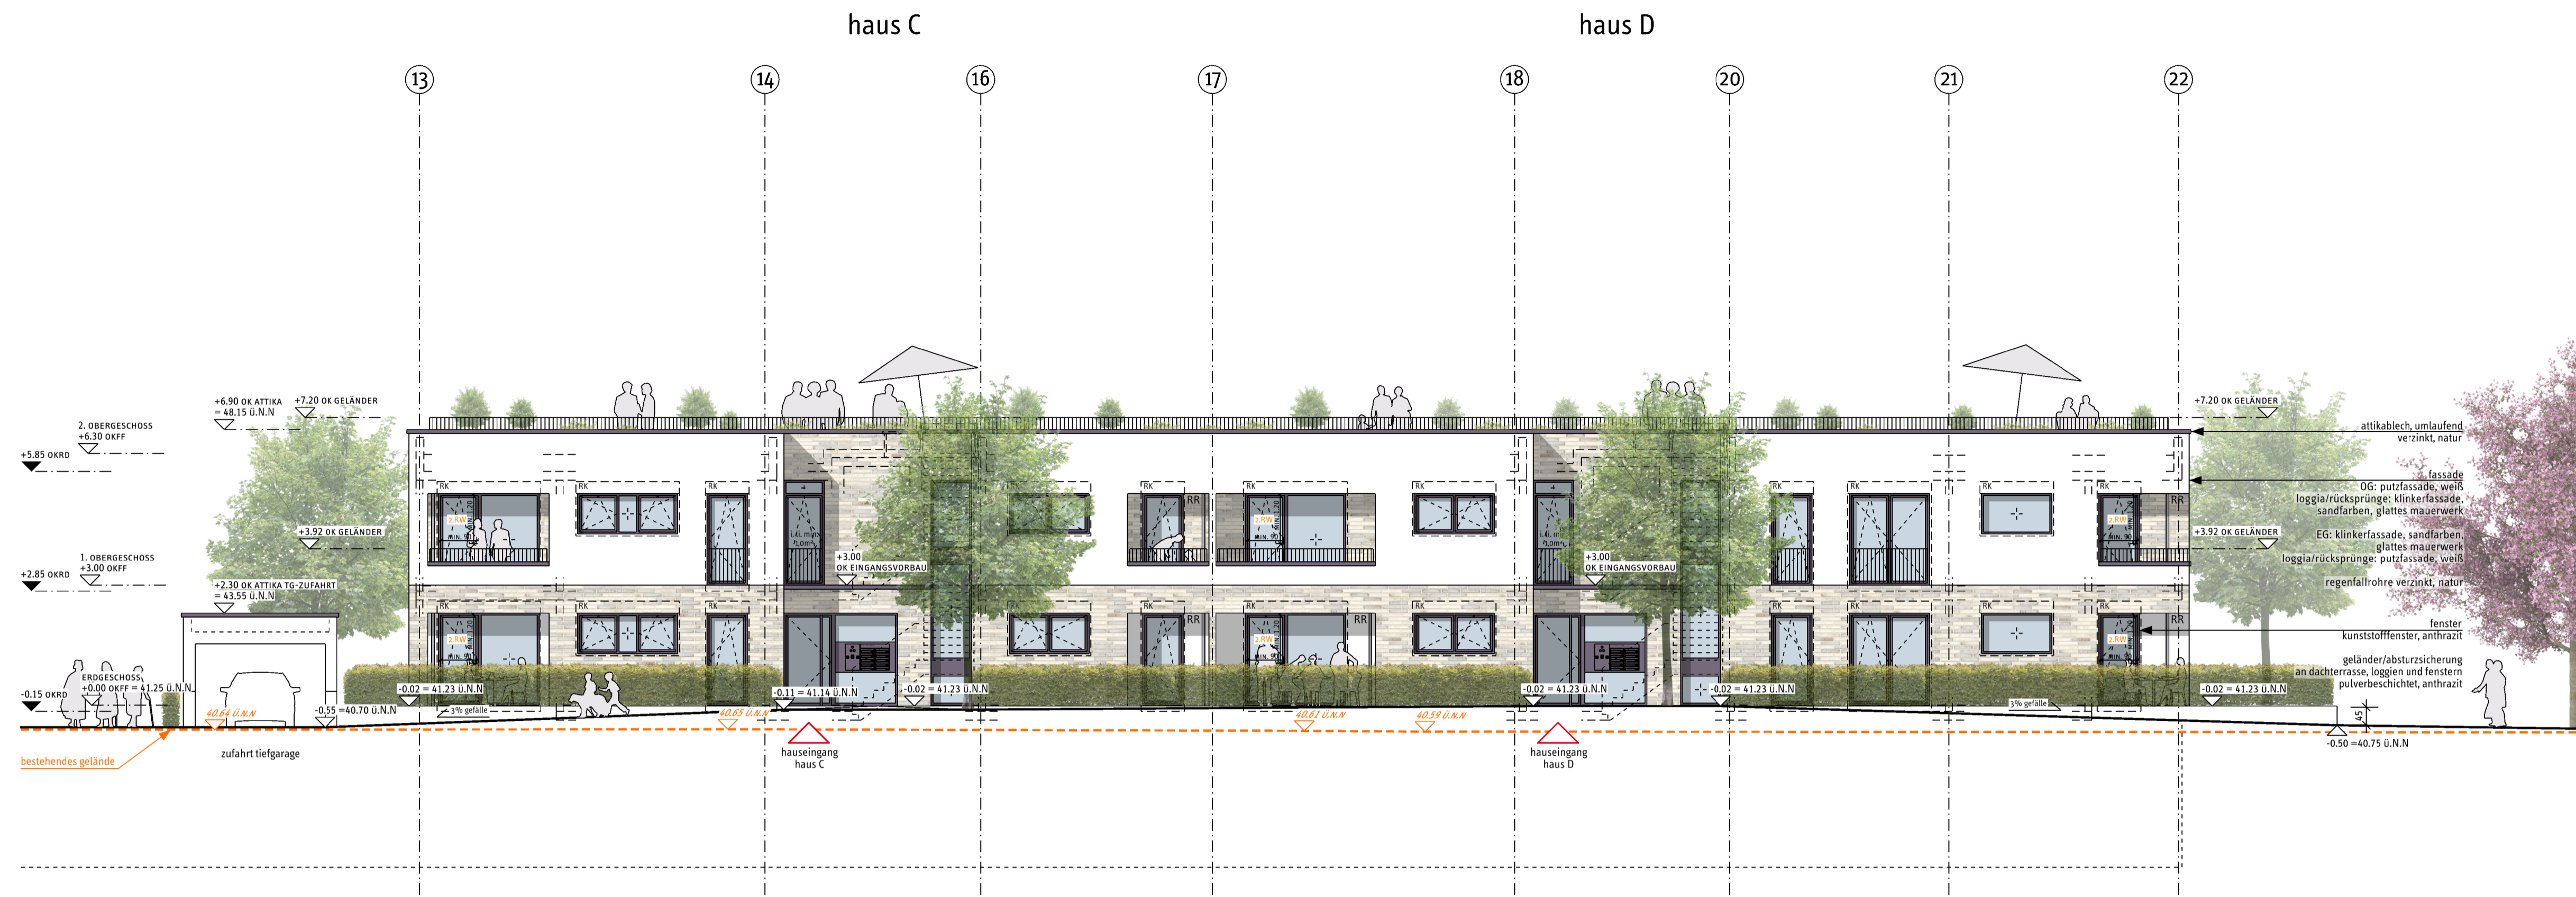

haus C,D | ansicht süden m 1:100

