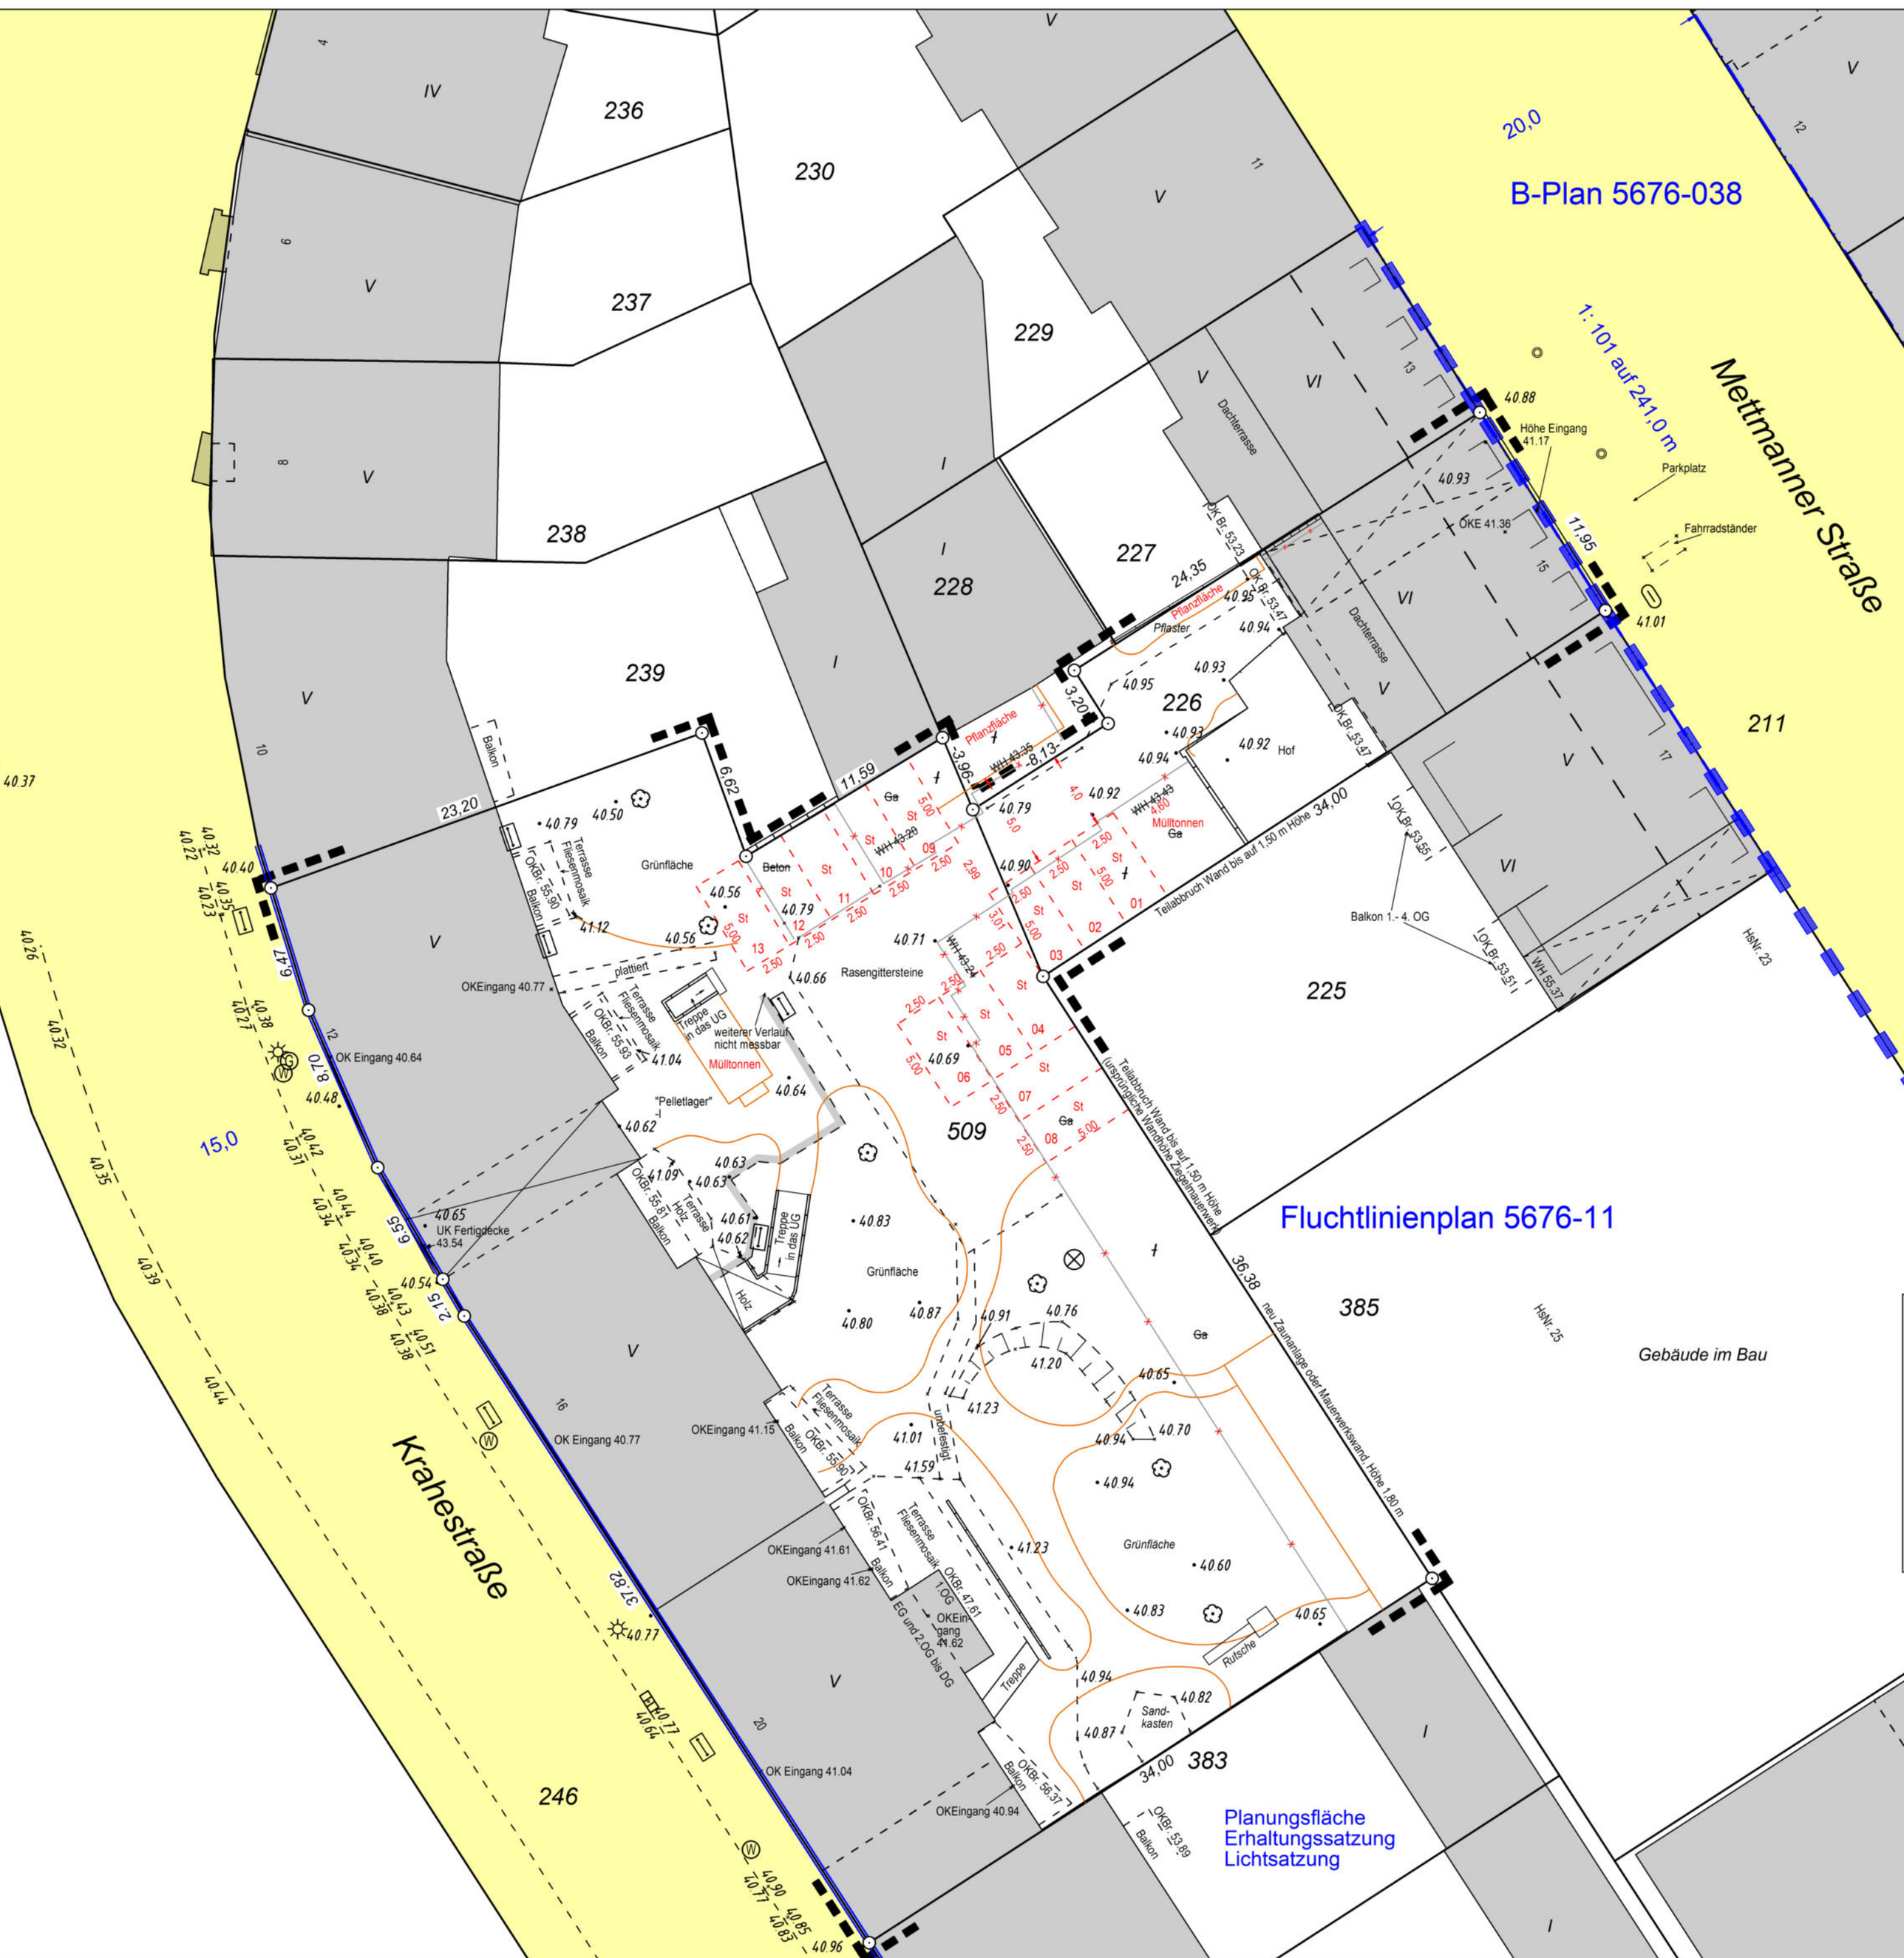
B-Plan 5676-038
1: 101 auf 241,0 m
Mettmanner Straße
Krahestraße
Fluchtlinienplan 5676-11
Planungsfläche
Erhaltungssatzung
Lichtsatzung
Gebäude im Bau
Grünfläche
Rasengittersteine
Pflanzfläche
Pflaster
Dachterrasse
Hof
Parkplatz
Fahrradständer
Höhe Eingang 41.17
OKEingang 40.77
OK Eingang 40.64
OK Eingang 40.77
OKEingang 41.15
OKEingang 41.61
OKEingang 41.62
OK Eingang 41.04
OKEingang 40.94
UK Fertigdecke 43.54
Mülltonnen
"Pelletlager"
Treppe in das UG
weiterer Verlauf nicht messbar
Balkon 1.- 4. OG
Teilabbruch Wand bis auf 1,50 m Höhe
Teilabbruch Wand bis auf 1,50 m Höhe (ursprüngliche Wandhöhe Ziegelmauerwerk)
neu Zaunanlage oder Mauerwerkswand, Höhe 1,80 m
Rutsche
Sand-kasten
EG und 2.OG bis DG
1.OG
unbefestigt
Beton
Terrasse Fliesenmosaik
Balkon
Holz
Treppe
HsNr. 23
HsNr. 25
211
225
226
227
228
229
230
236
237
238
239
246
383
385
509