

A

B

C

D

E

F

G

H

I

K

12

11

10

09

08

07

06

05

04

03

02

01

12

11

10

09

08

07

06

05

04

03

02

01

haus F

haus E

haus D

haus G

haus C

haus H

haus A

haus B

A

B

C

D

E

F

G

H

I

K

12

11

10

09

08

07

06

05

04

03

02

01

grundstücksgrenze

grundstücksteilungsgrenze / bauabschnittsgrenze

grundstücksgrenze

6. bauabschnitt
teilungsgrenze


2. bauabschnitt

3. bauabschnitt
grundstücksteilungsgrenze
2. bauabschnitt

schnitt a-a

schnitt a-a

schnitt b-b

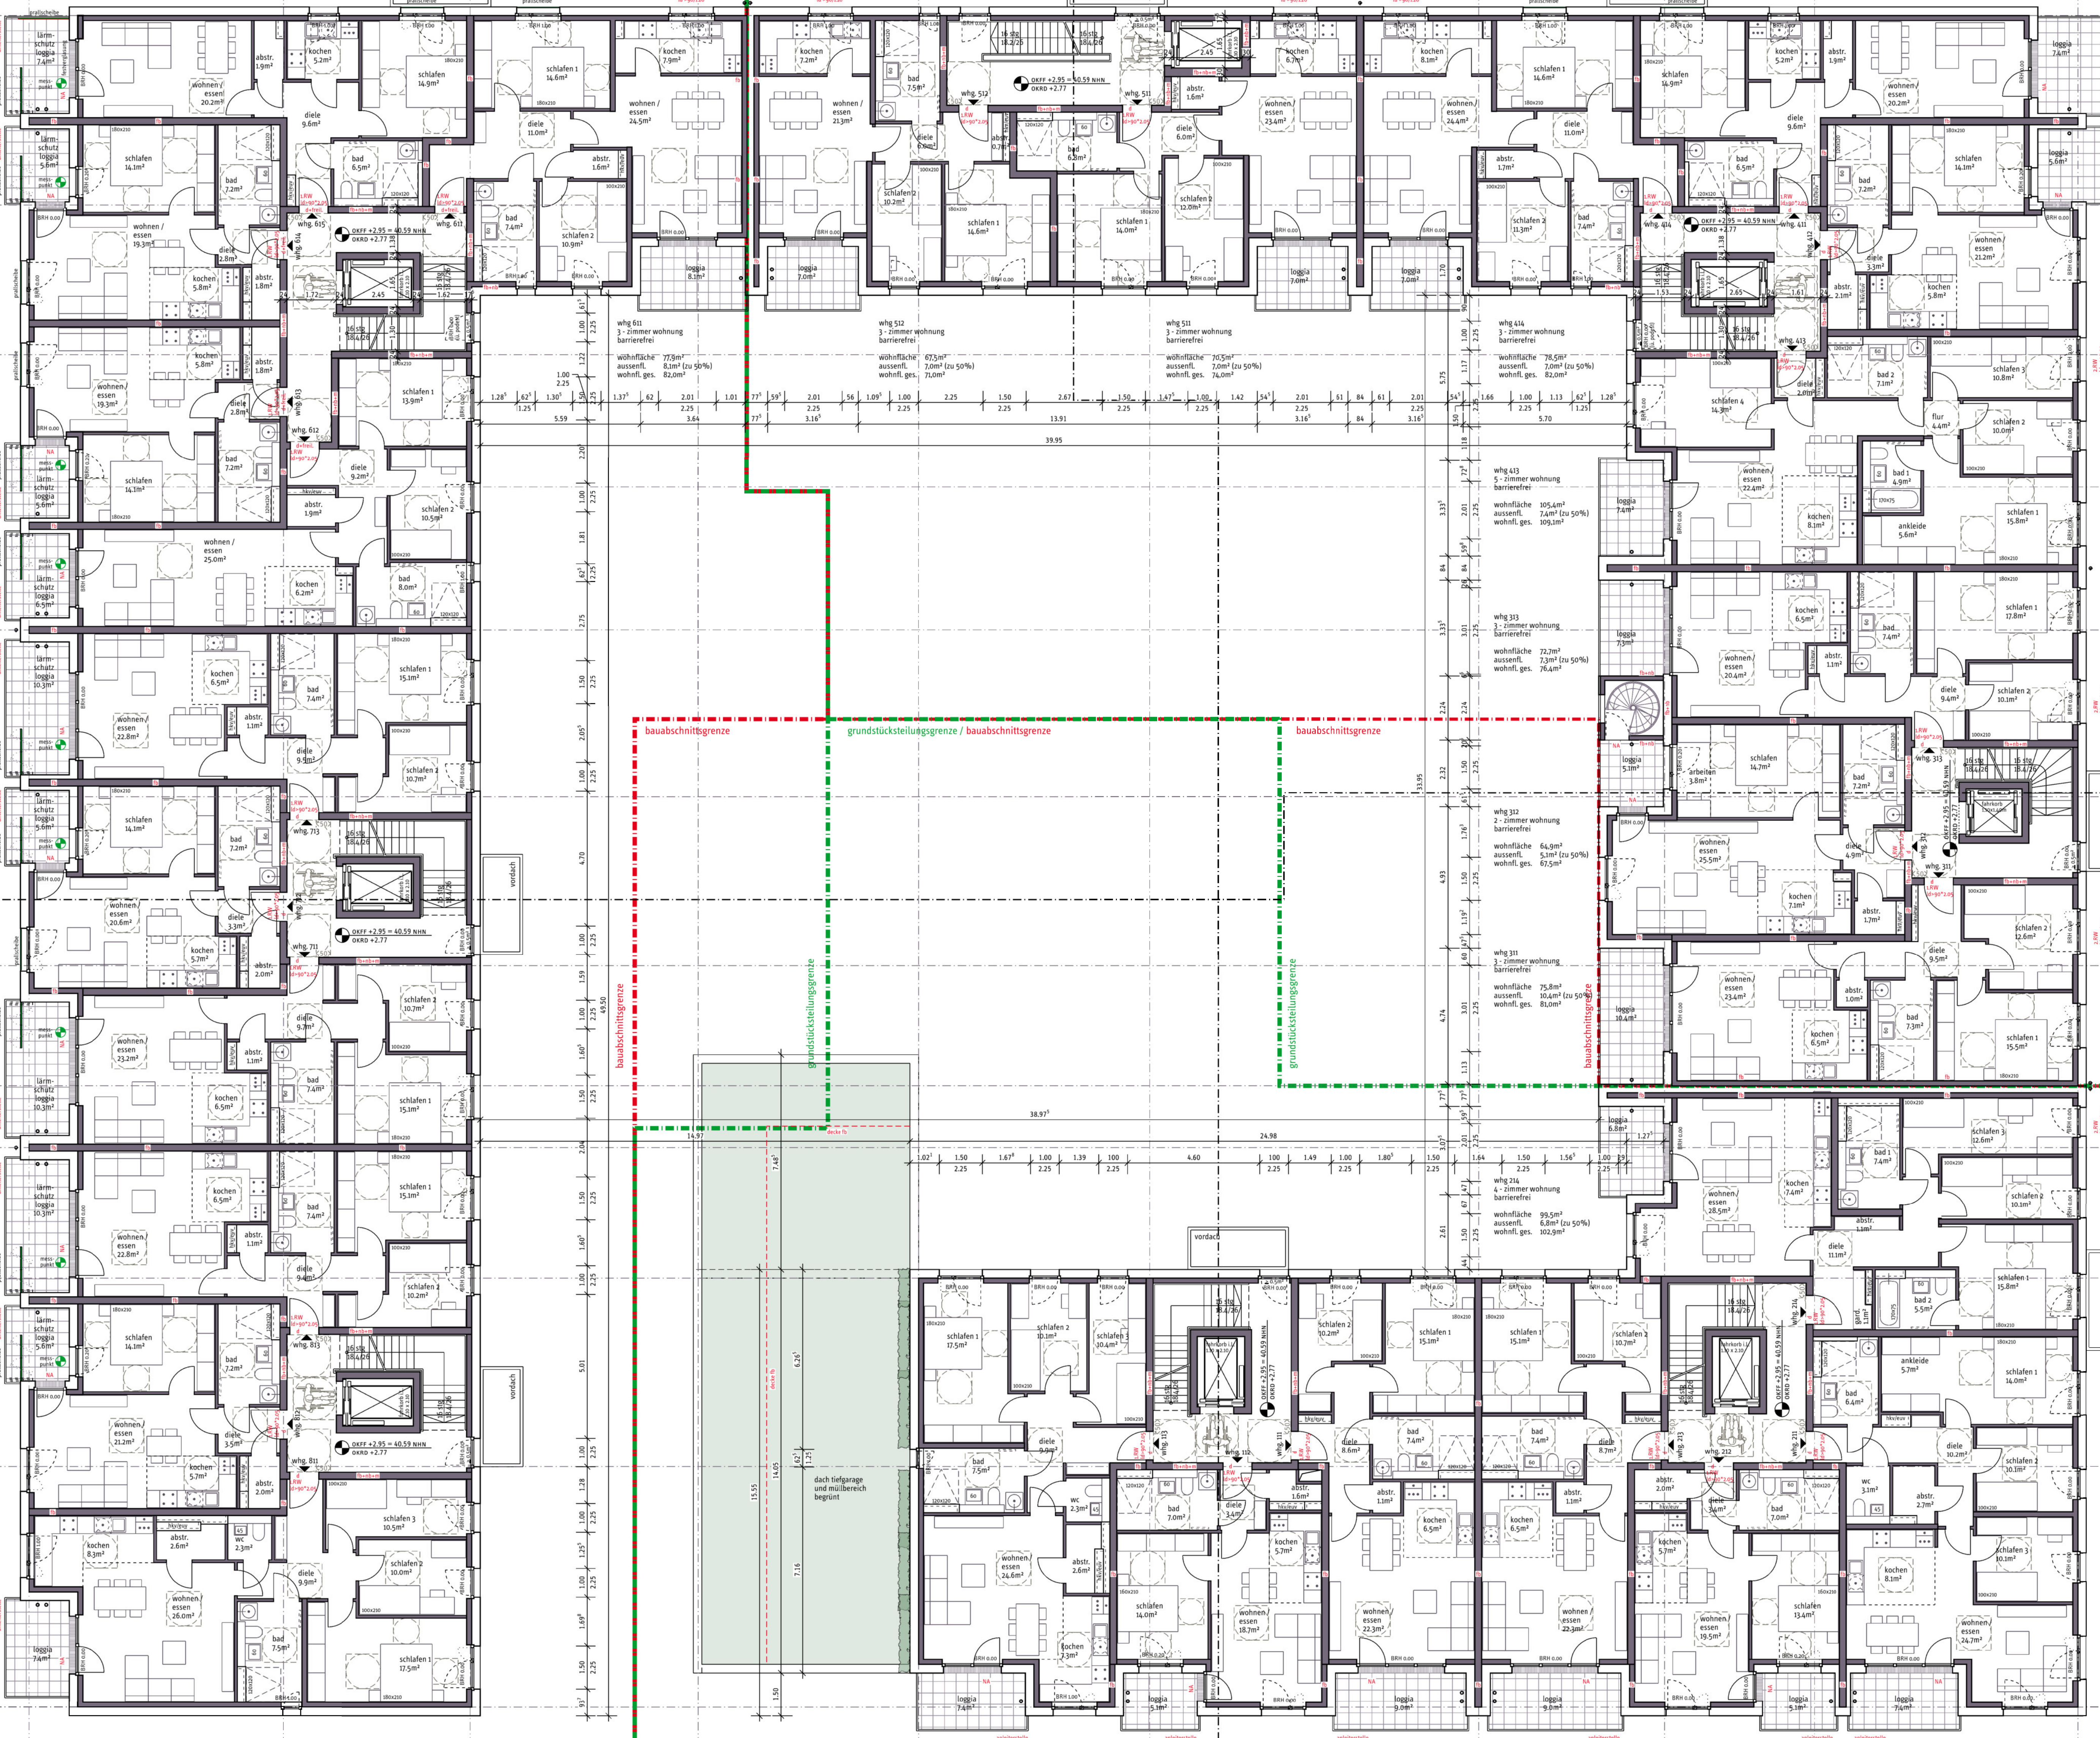

6. bauabschnitt teilungsgrenze 2. bauabschnitt

3. bauabschnitt grundstücksteilungsgrenze 2. bauabschnitt

schnitt a-a

schnitt a-a

schnitt b-b