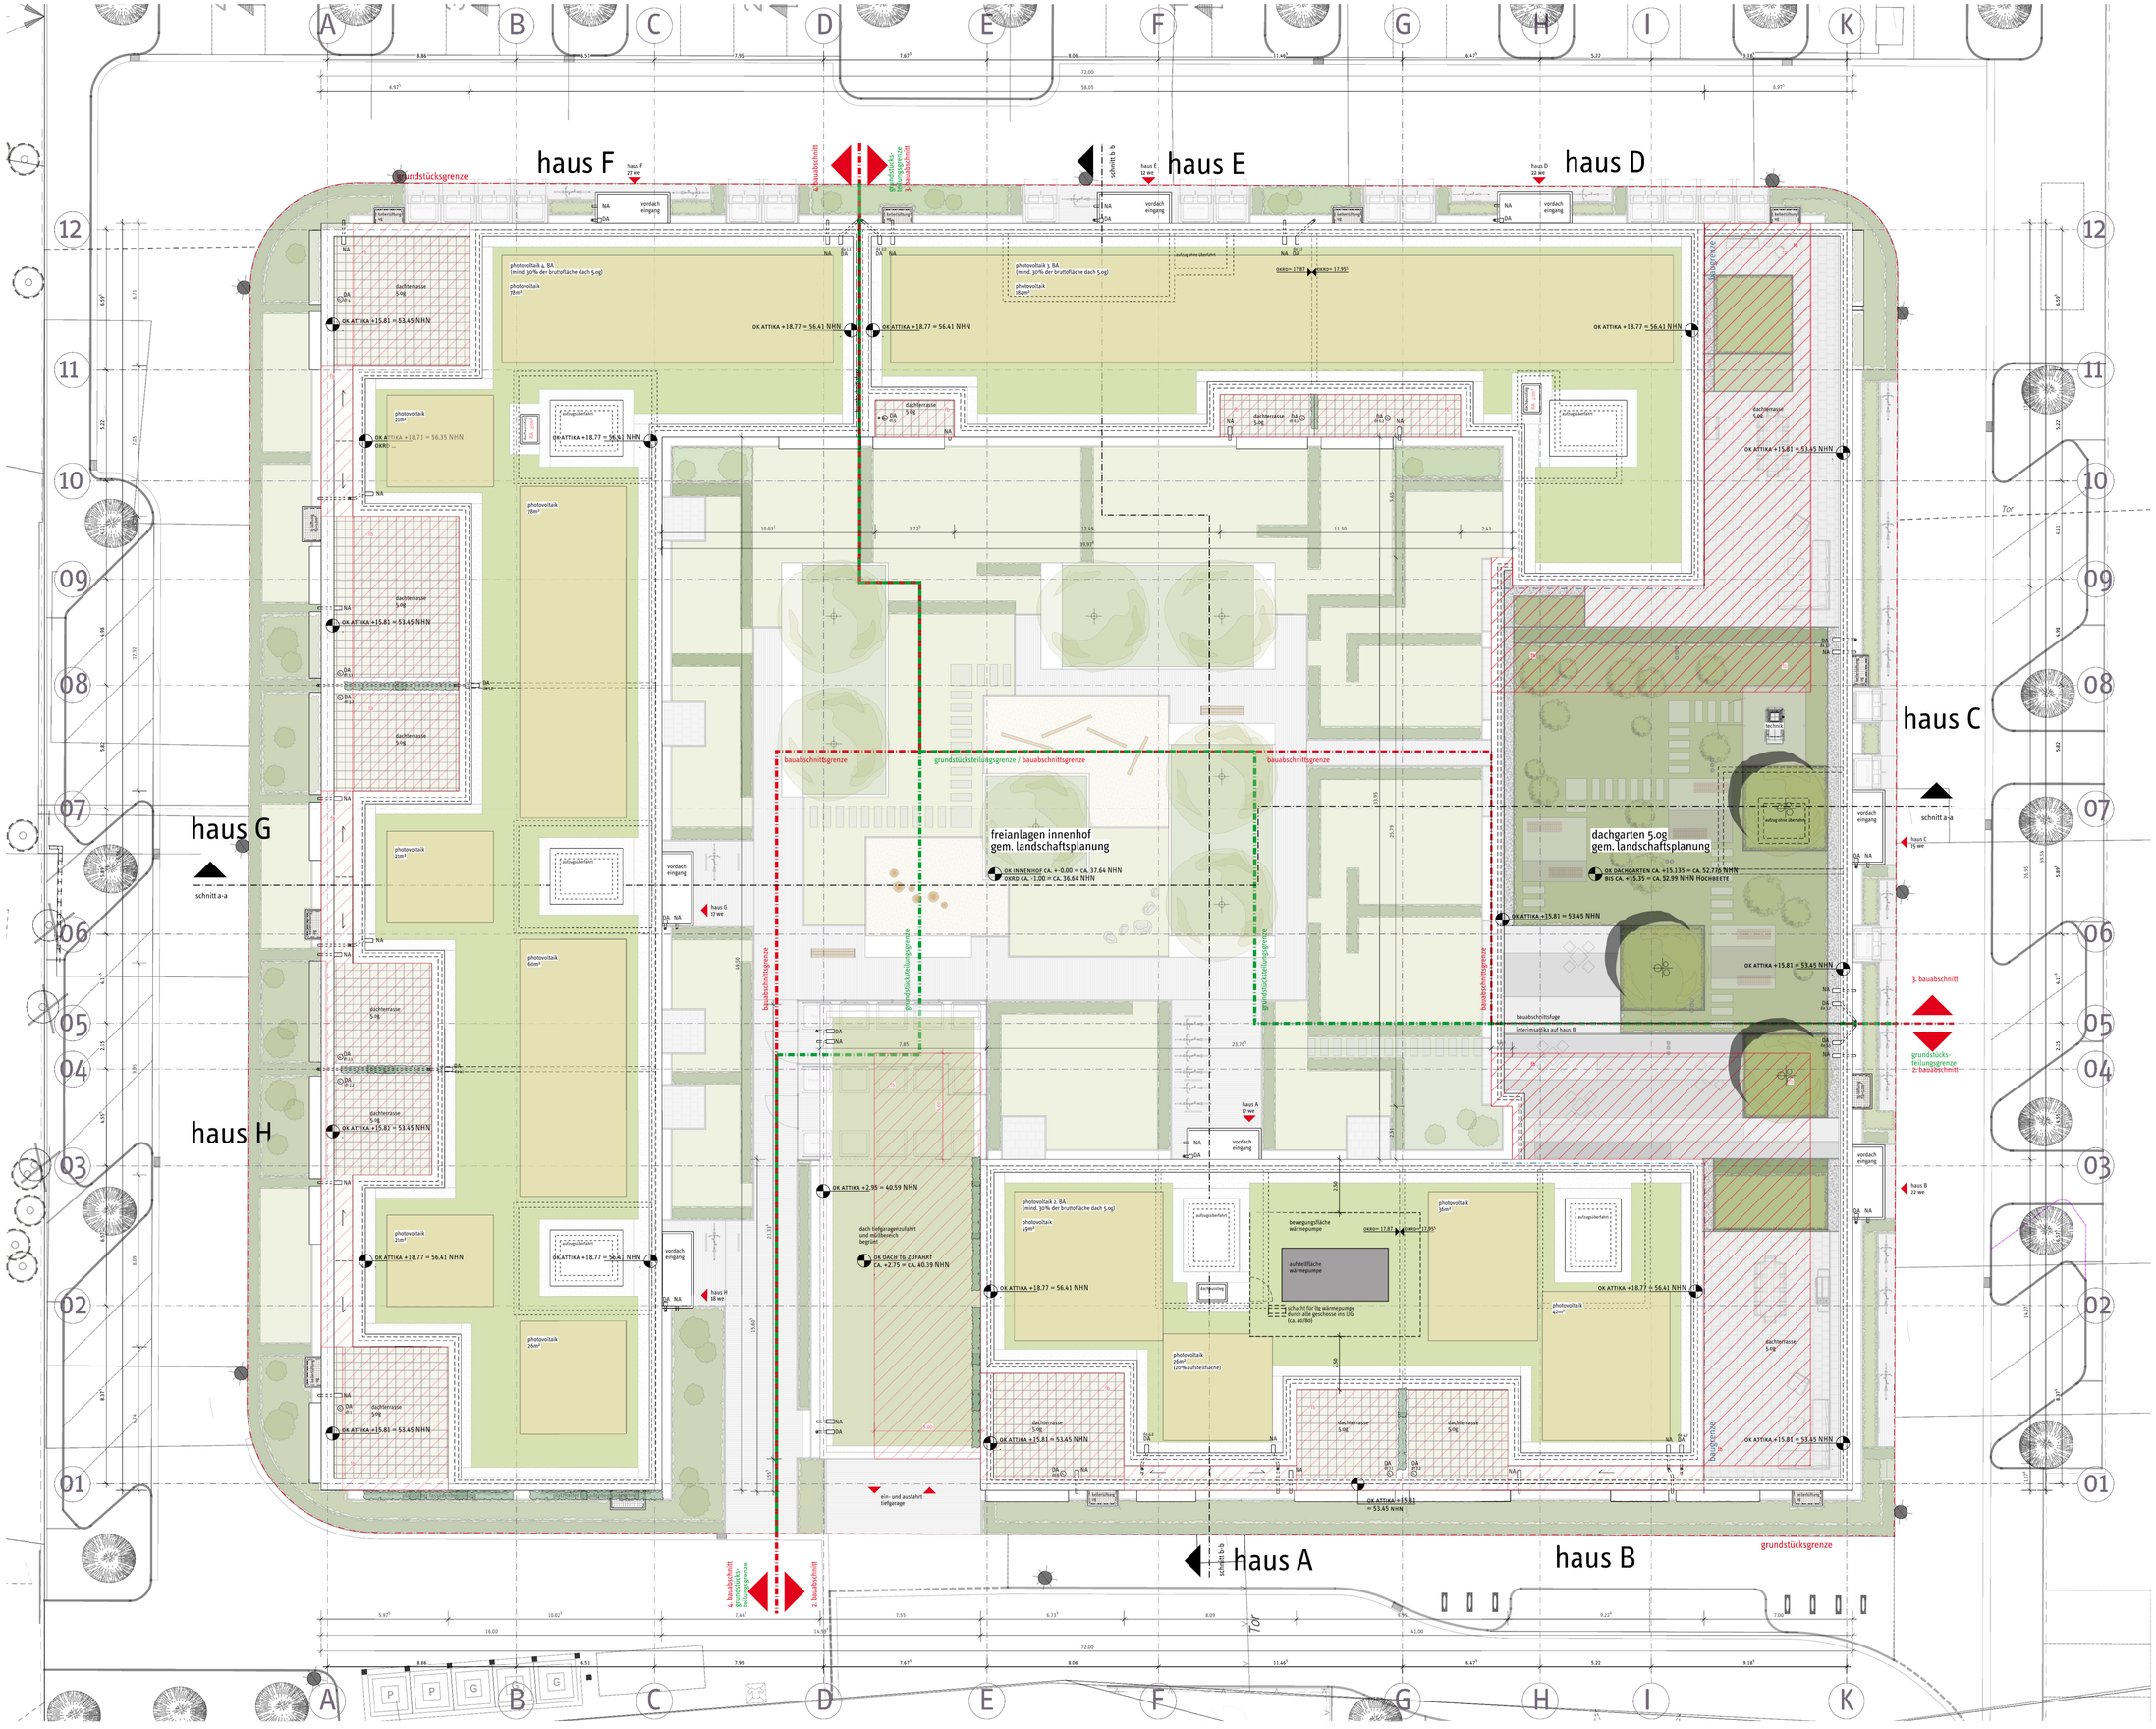
haus F
haus E
haus D
haus C
haus G
haus H
haus A
haus B
grundstücksgrenze
bauabschnittsgrenze
grundstücksteilungsgrenze / bauabschnittsgrenze
freianlagen innenhof
gem. landschaftsplanung
OK INNENHOF CA. +-0.00 = CA. 37.64 NHN
OKRD CA. -1.00 = CA. 36.64 NHN
dachgarten 5.og
gem. landschaftsplanung
OK DACHGARTEN CA. +15.135 = CA. 52.775 NHN
BIS CA. +15.35 = CA. 52.99 NHN HOCHBEETE
OK ATTIKA +18.77 = 56.41 NHN
OK ATTIKA +15.81 = 53.45 NHN
OK ATTIKA +18.71 = 56.35 NHN
OK ATTIKA +2.95 = 40.59 NHN
DK DACH TG ZUFAHRT
CA. +2.75 = CA. 40.39 NHN
photovoltaik 4. BA
(mind. 30% der bruttofläche dach 5.og)
photovoltaik 3. BA
(mind. 30% der bruttofläche dach 5.og)
photovoltaik 2. BA
(mind. 30% der bruttofläche dach 5.og)
dachterrasse 5.og
aufzugsüberfahrt
bewegungsfläche wärmepumpe
aufstellfläche wärmepumpe
schacht für lbg wärmepumpe durch alle geschosse ins UG (ca. 40/80)
ein- und ausfahrt tiefgarage
dach tiefgaragenzufahrt und mülbereich begrünt
bauabschnittsfuge
interimsaikka auf haus B
3. bauabschnitt
grundstücks-teilungsgrenze 2. bauabschnitt
4. bauabschnitt grundstücks-teilungsgrenze
2. bauabschnitt
schnitt a-a
schnitt b-b
Tor