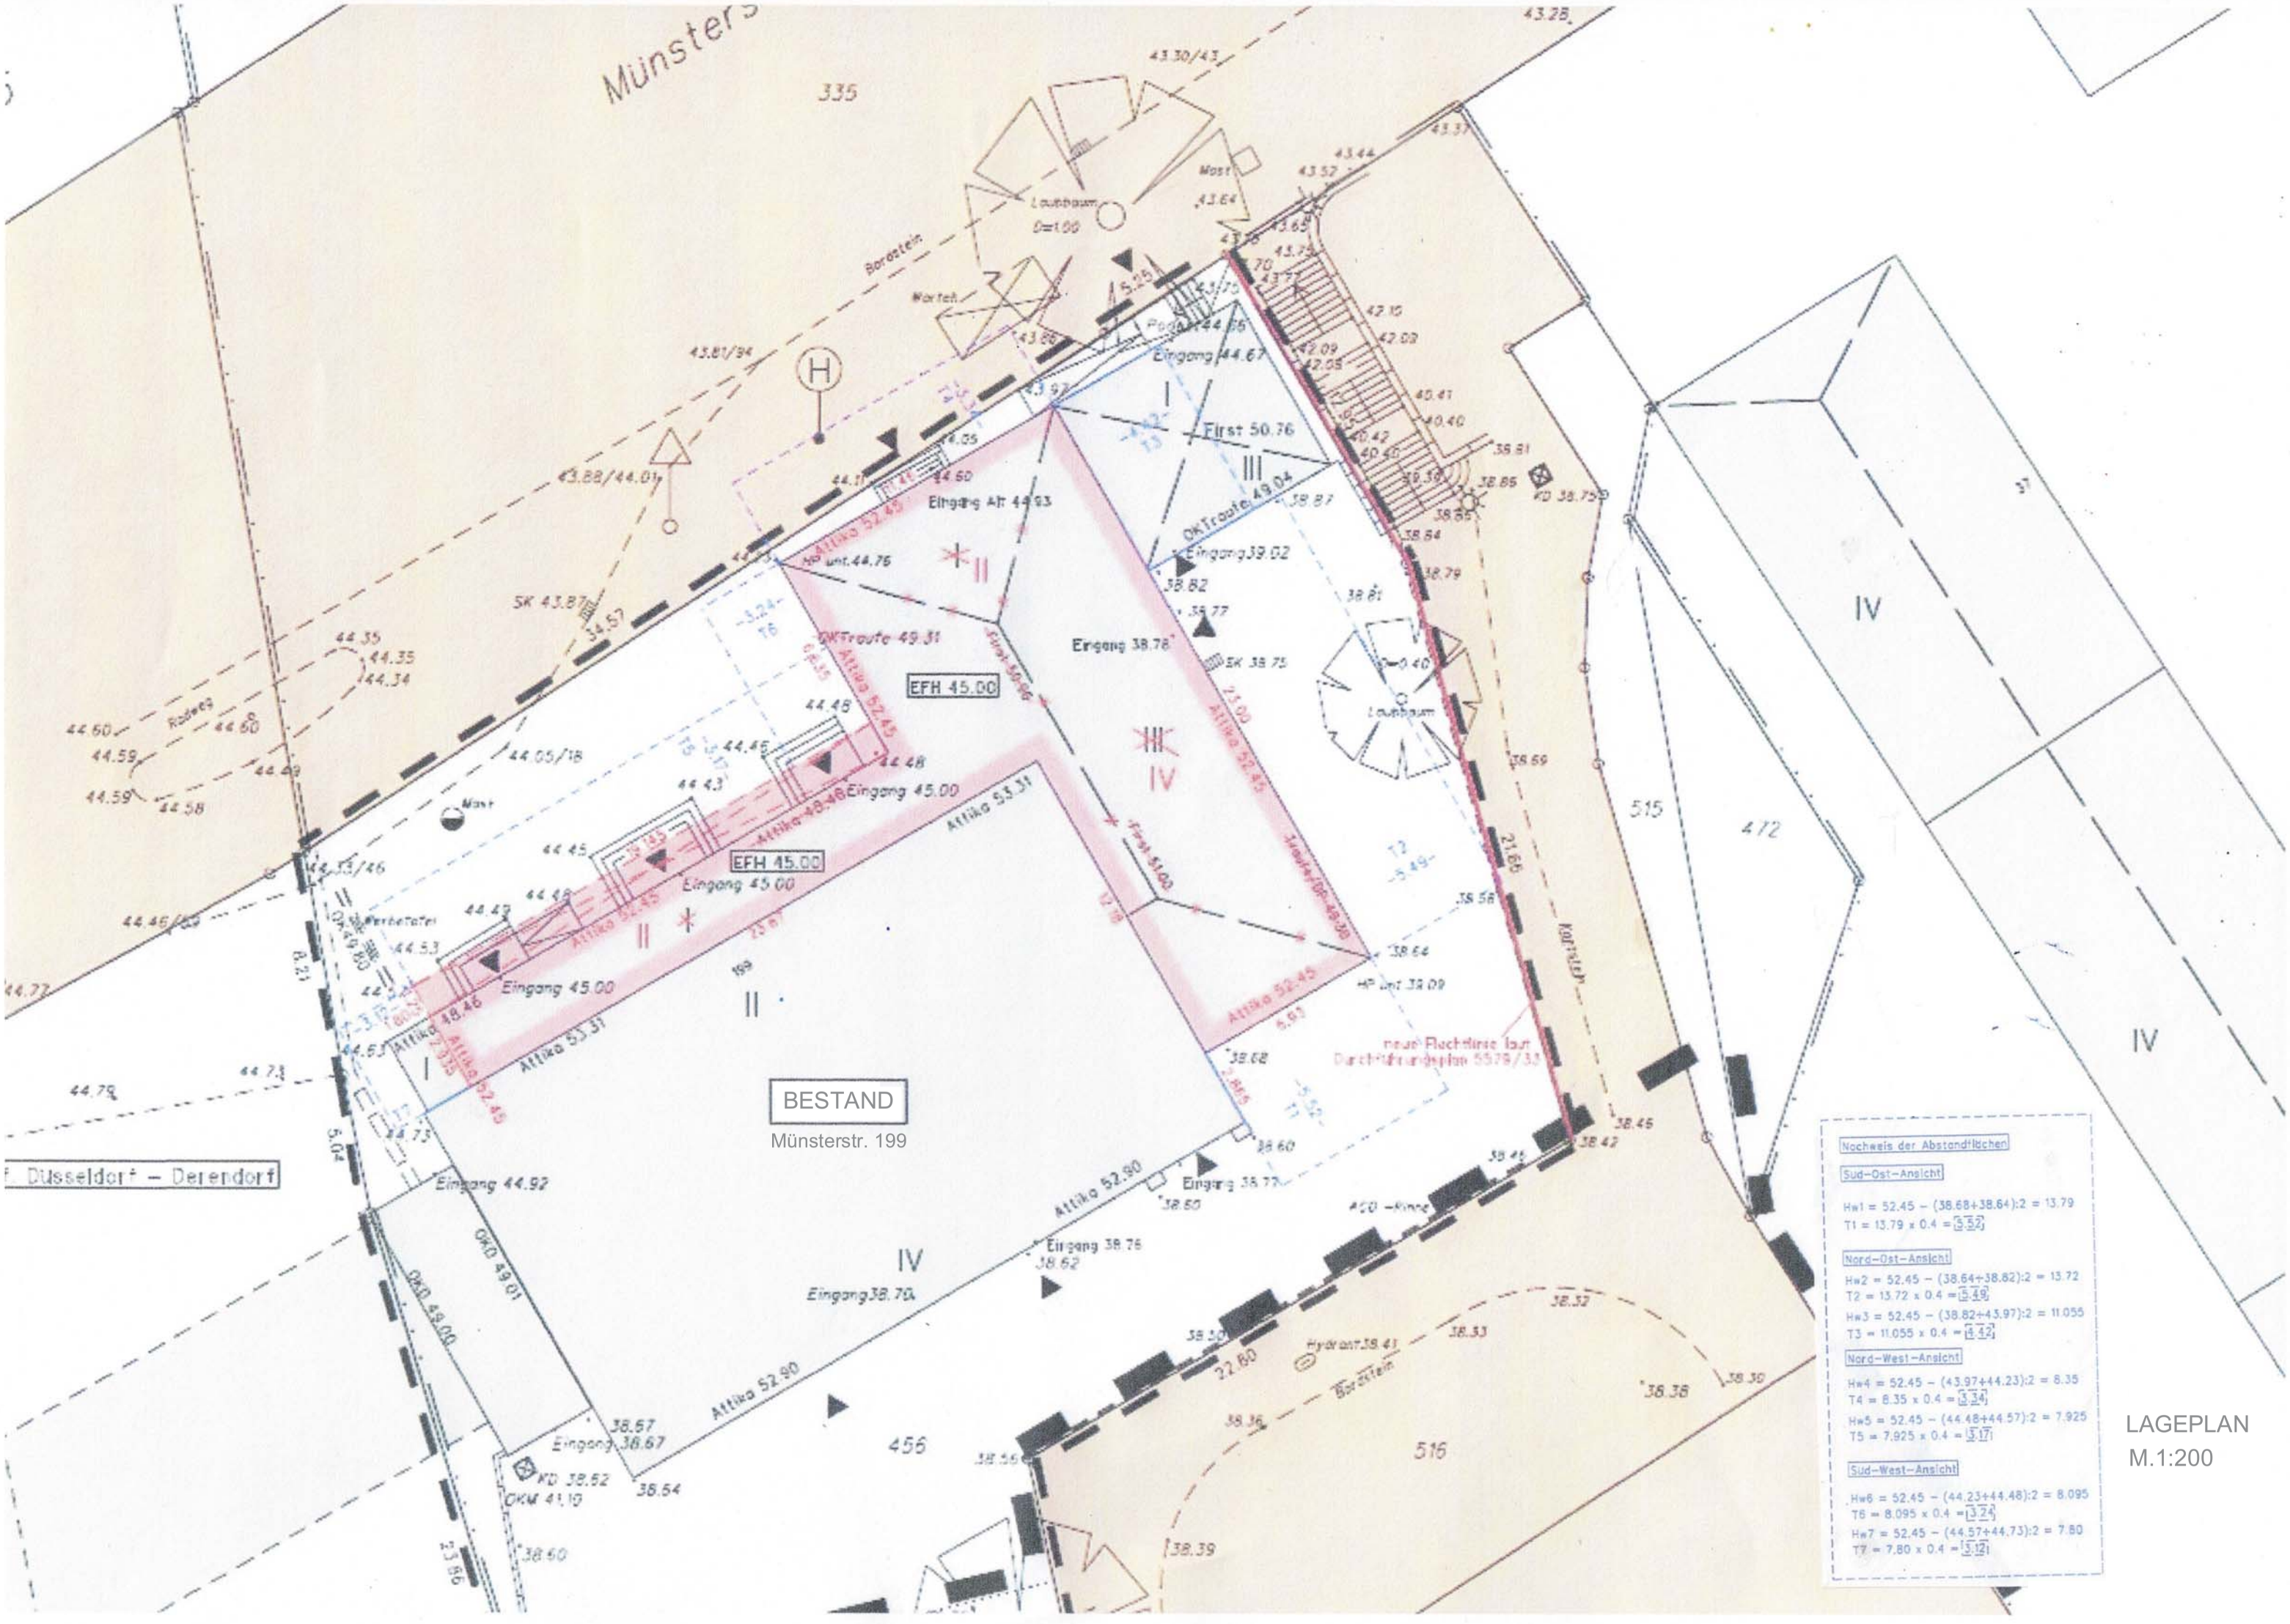

LAGEPLAN
M.1:200