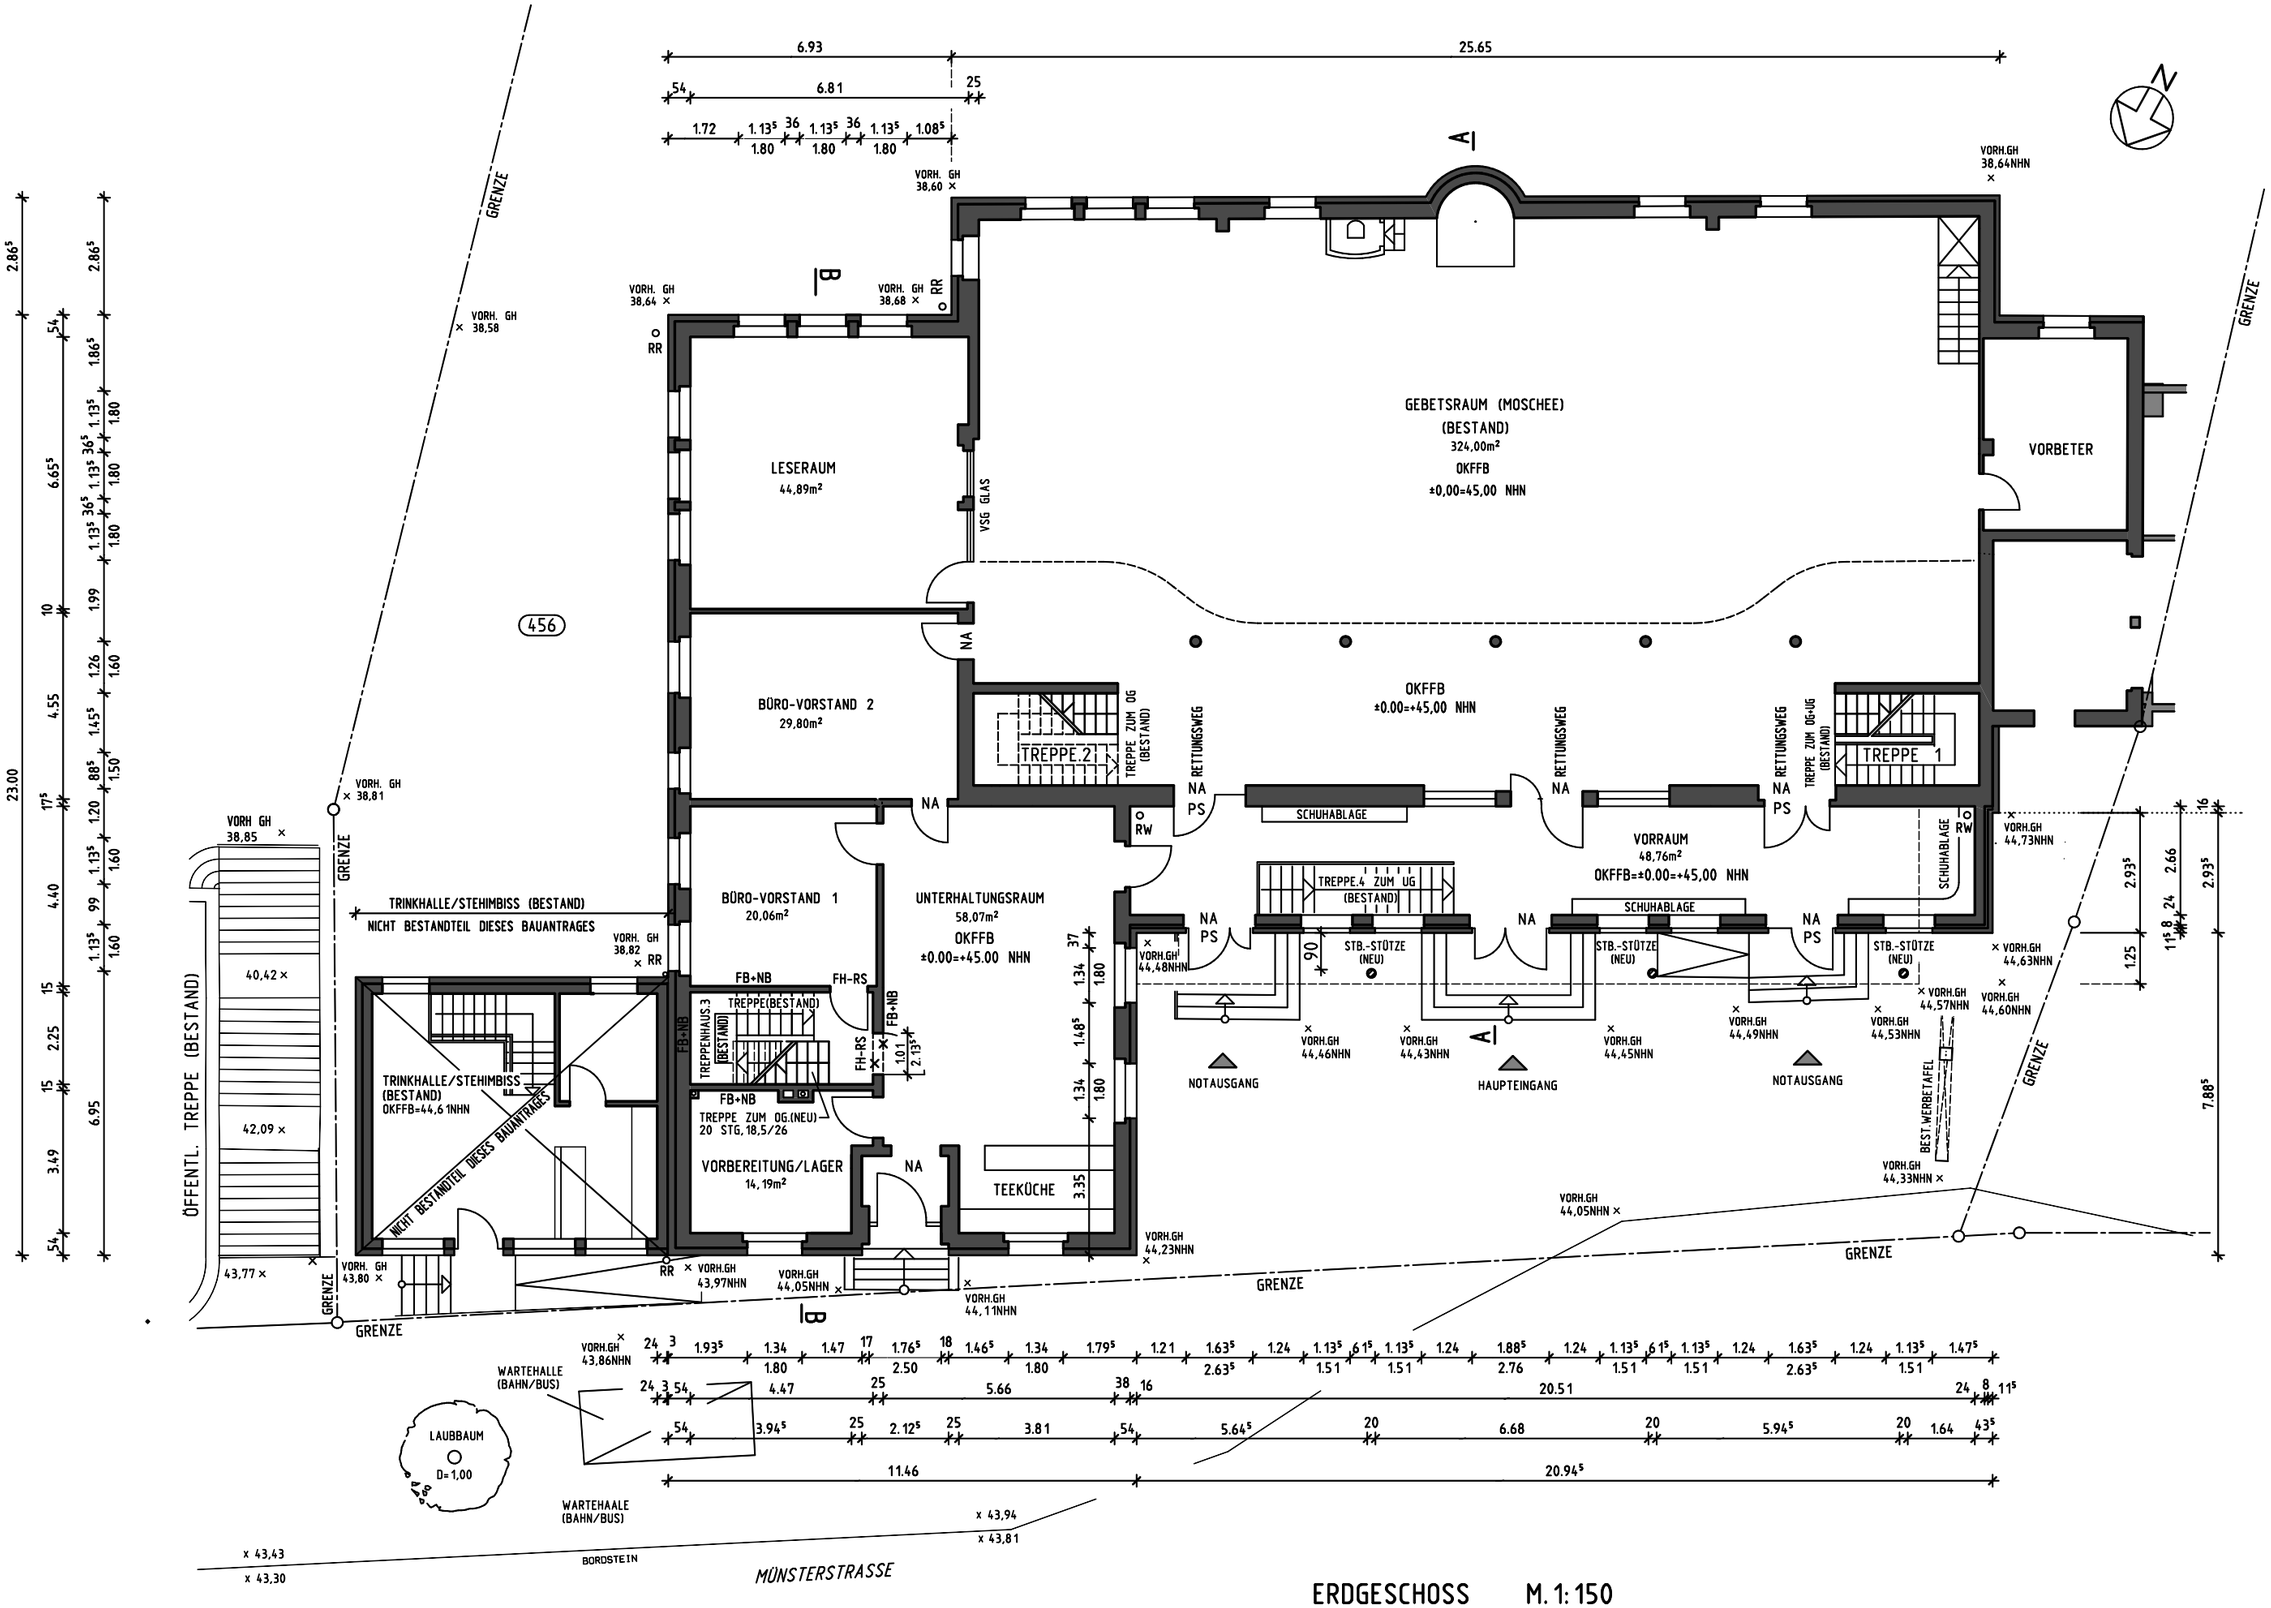

ERDGESCHOSS M. 1:150