



ANSICHT NORD-WEST M.1:150  
( MÜNSTERSTASSE )

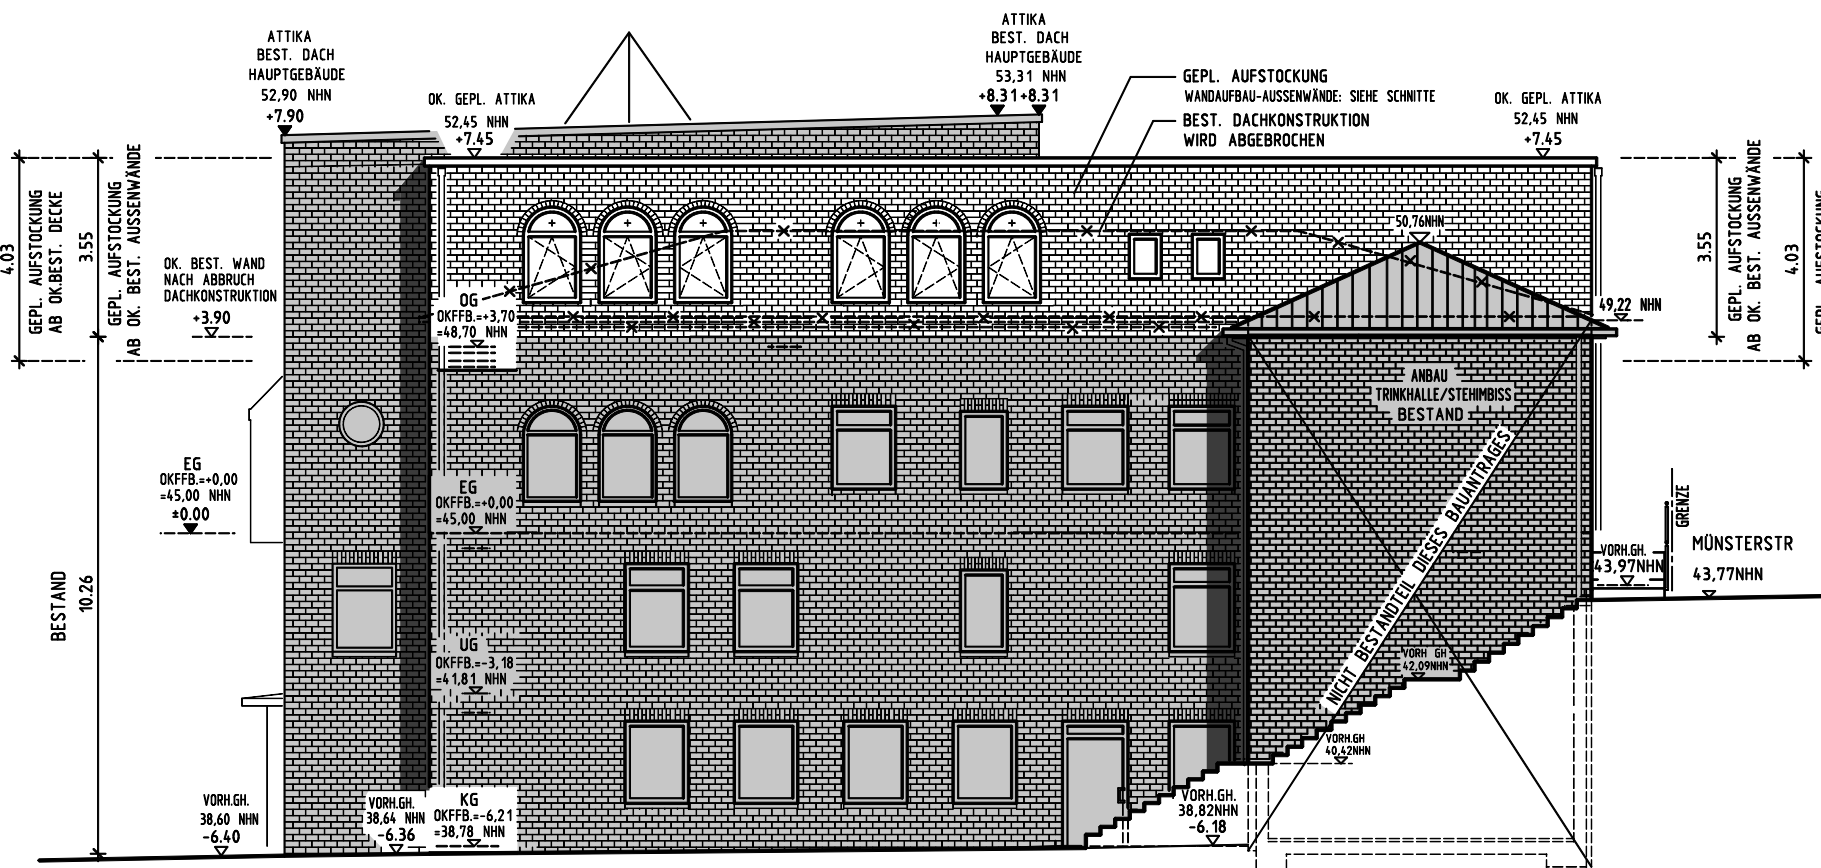

ANSICHT NORD-OST M.1:150

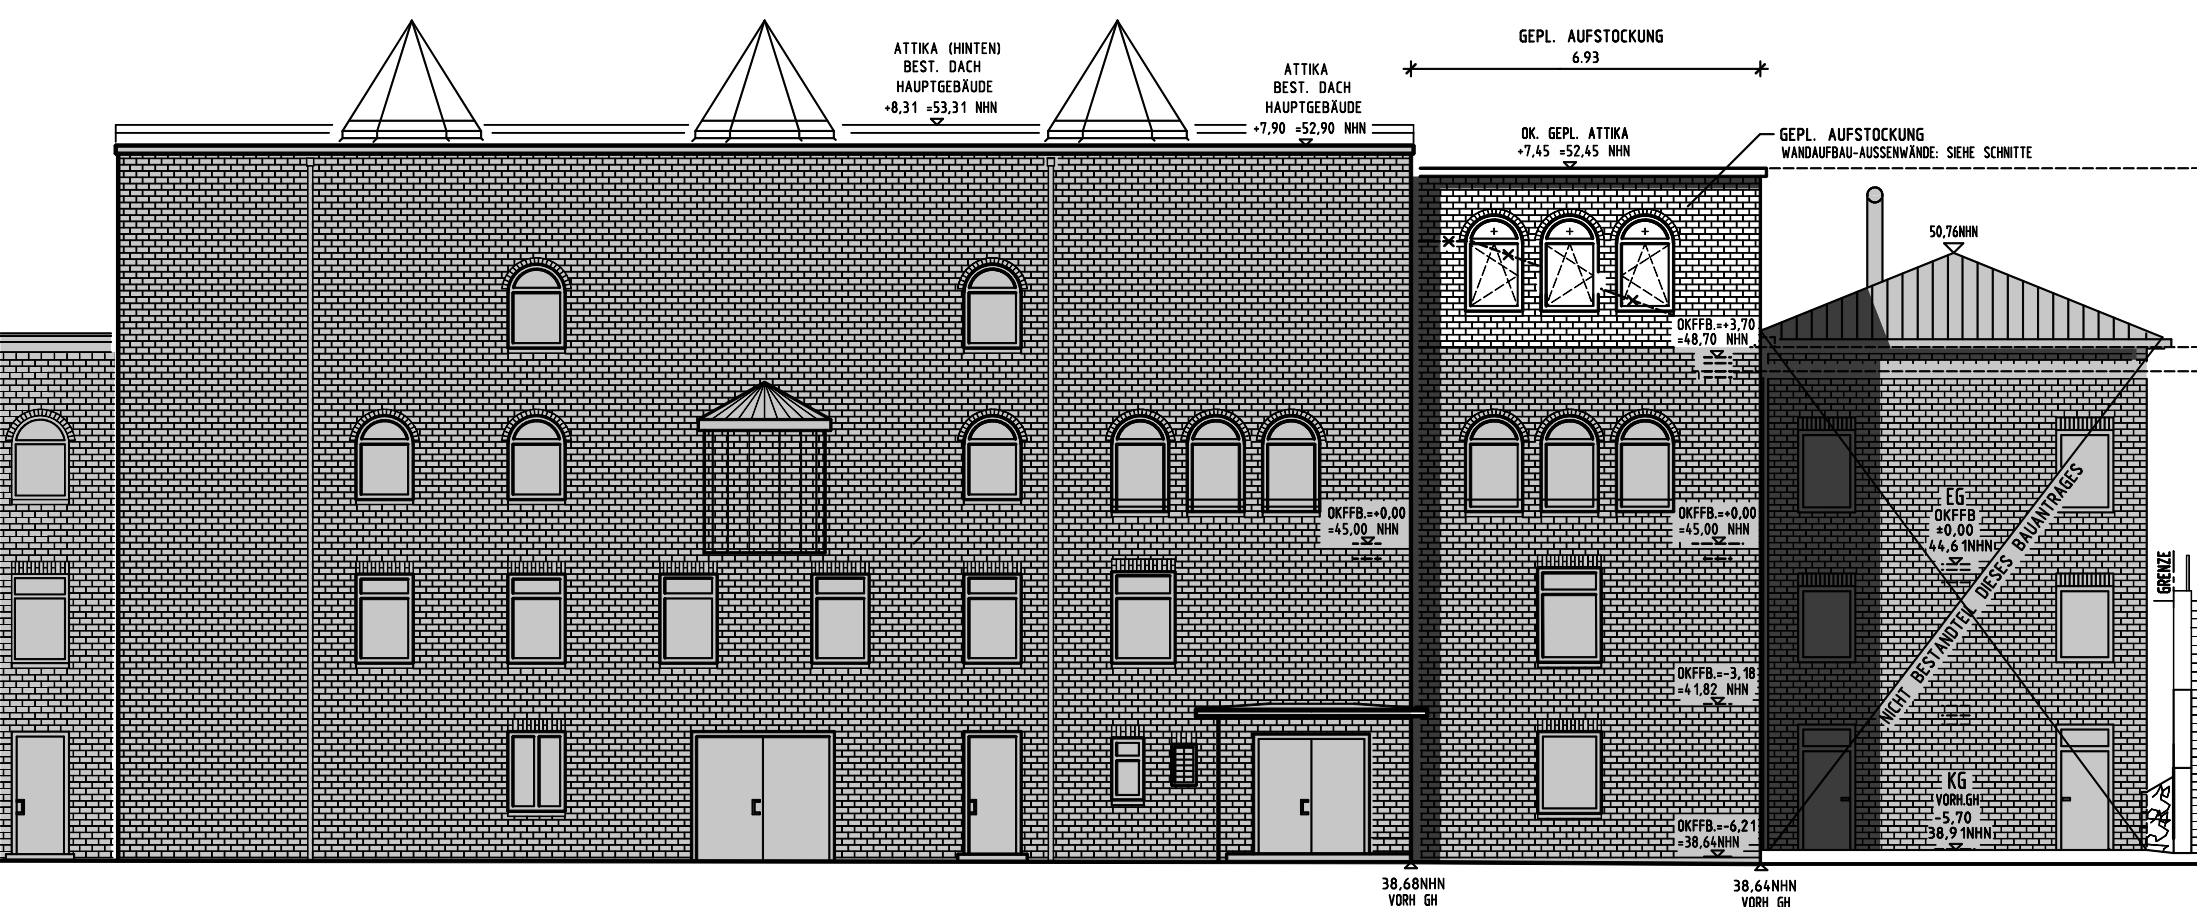

ANSICHT SÜD-OST M.1:150