Blücherstraße 22
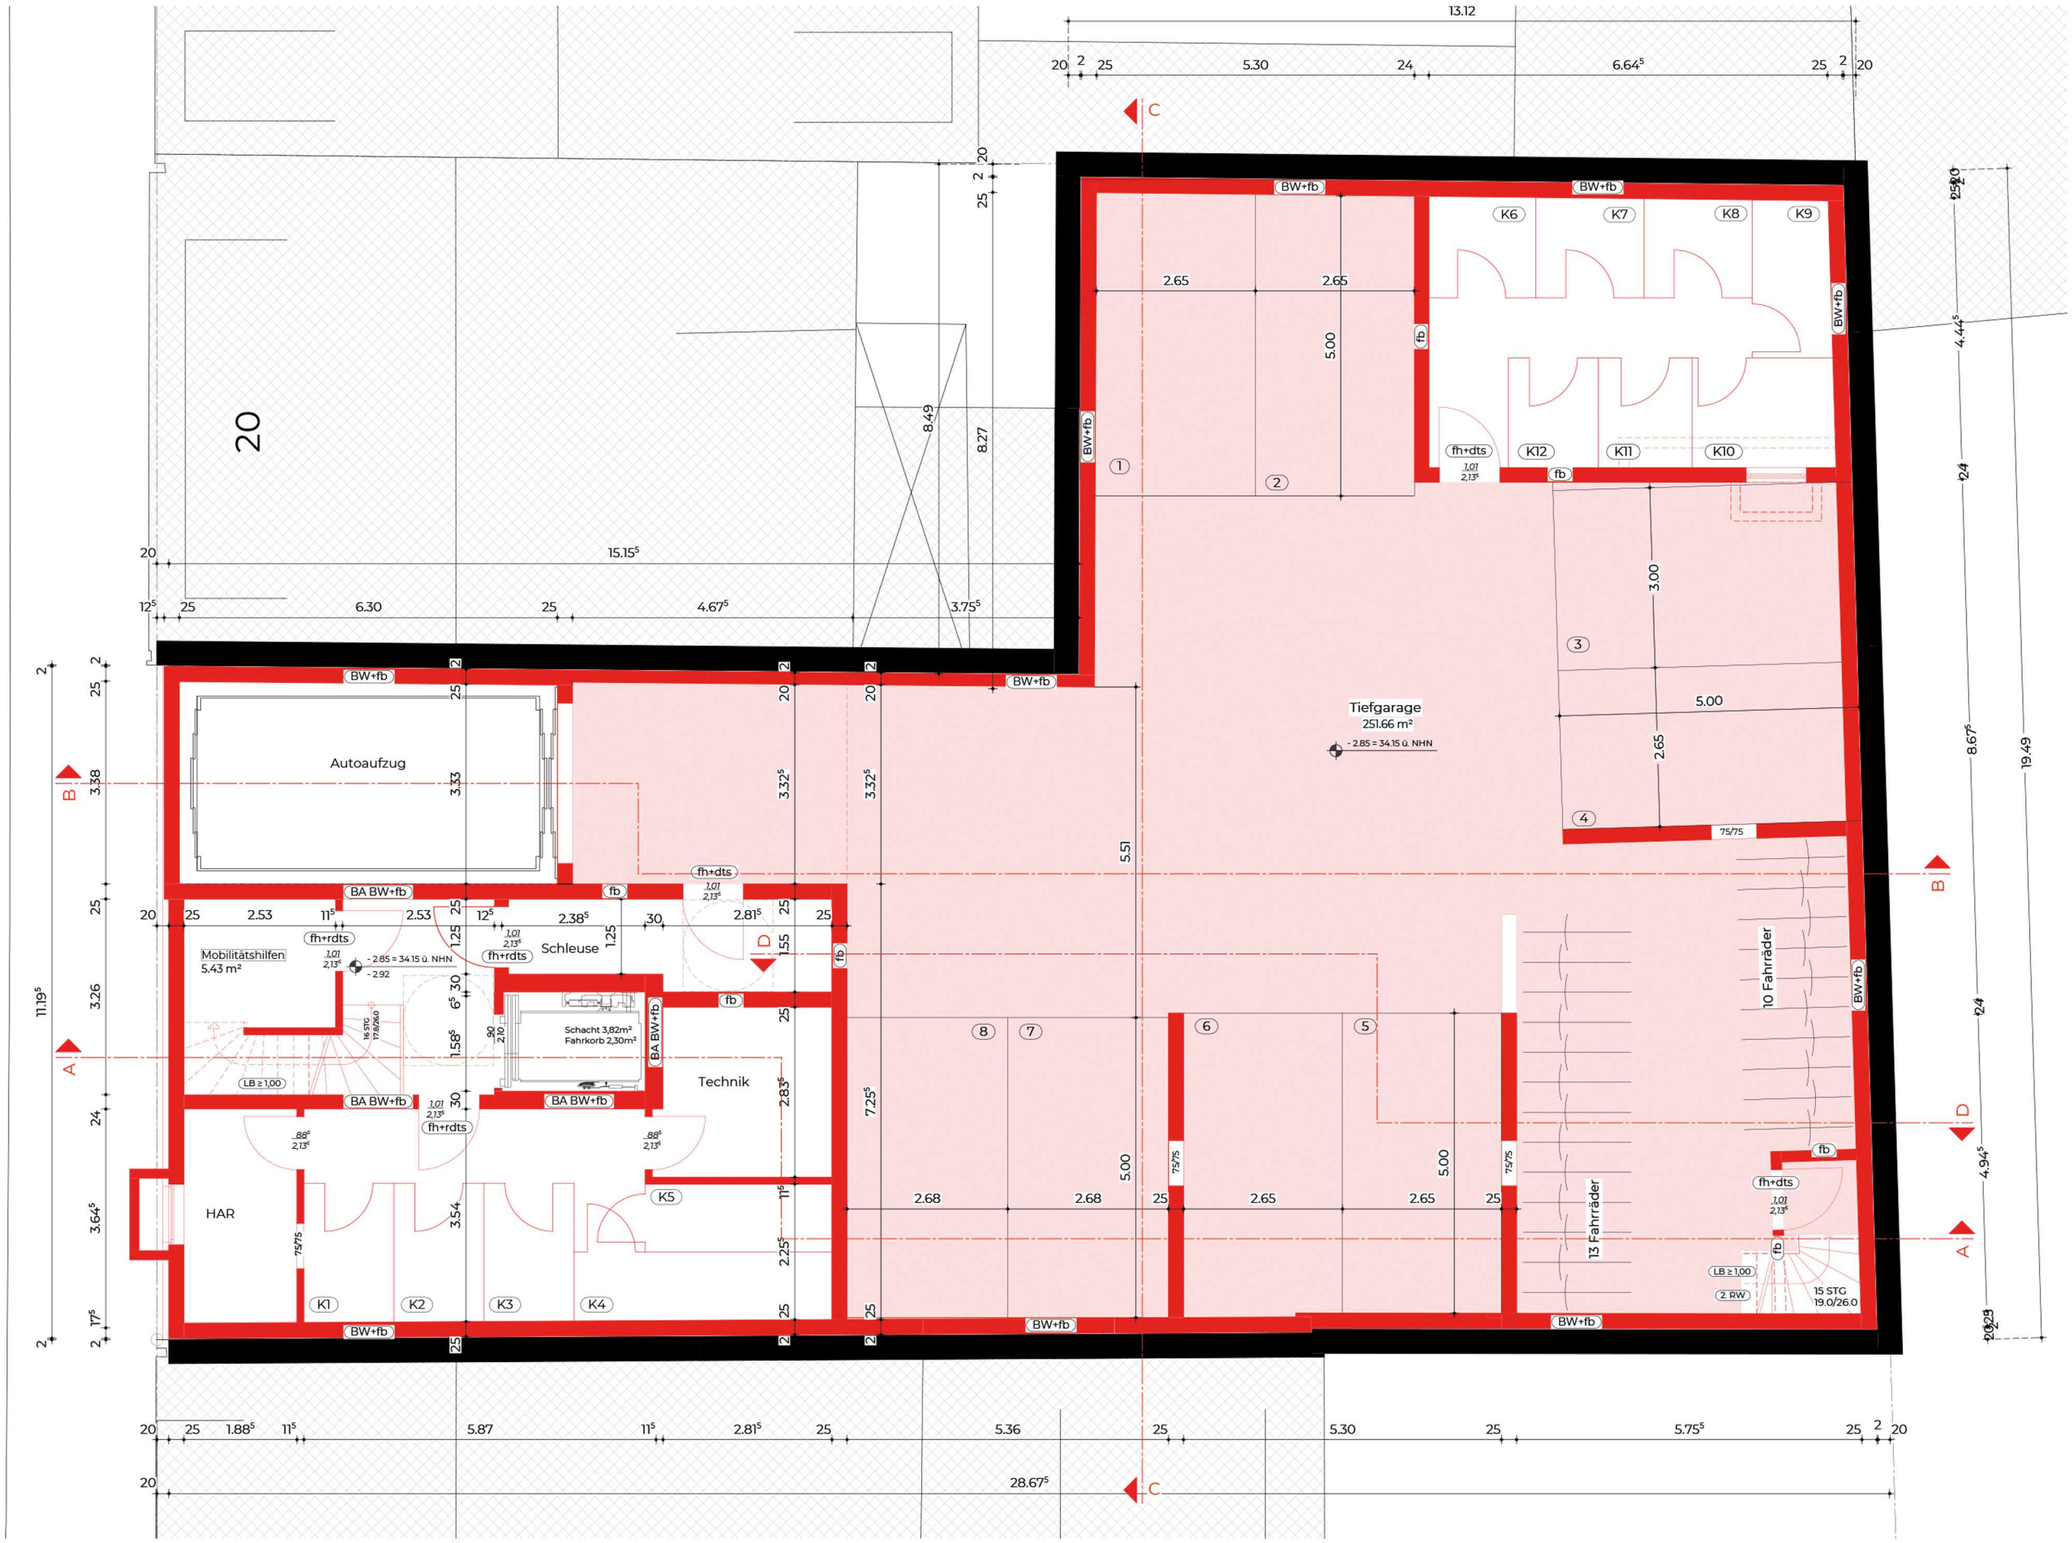
Grundriss Tiefgarage