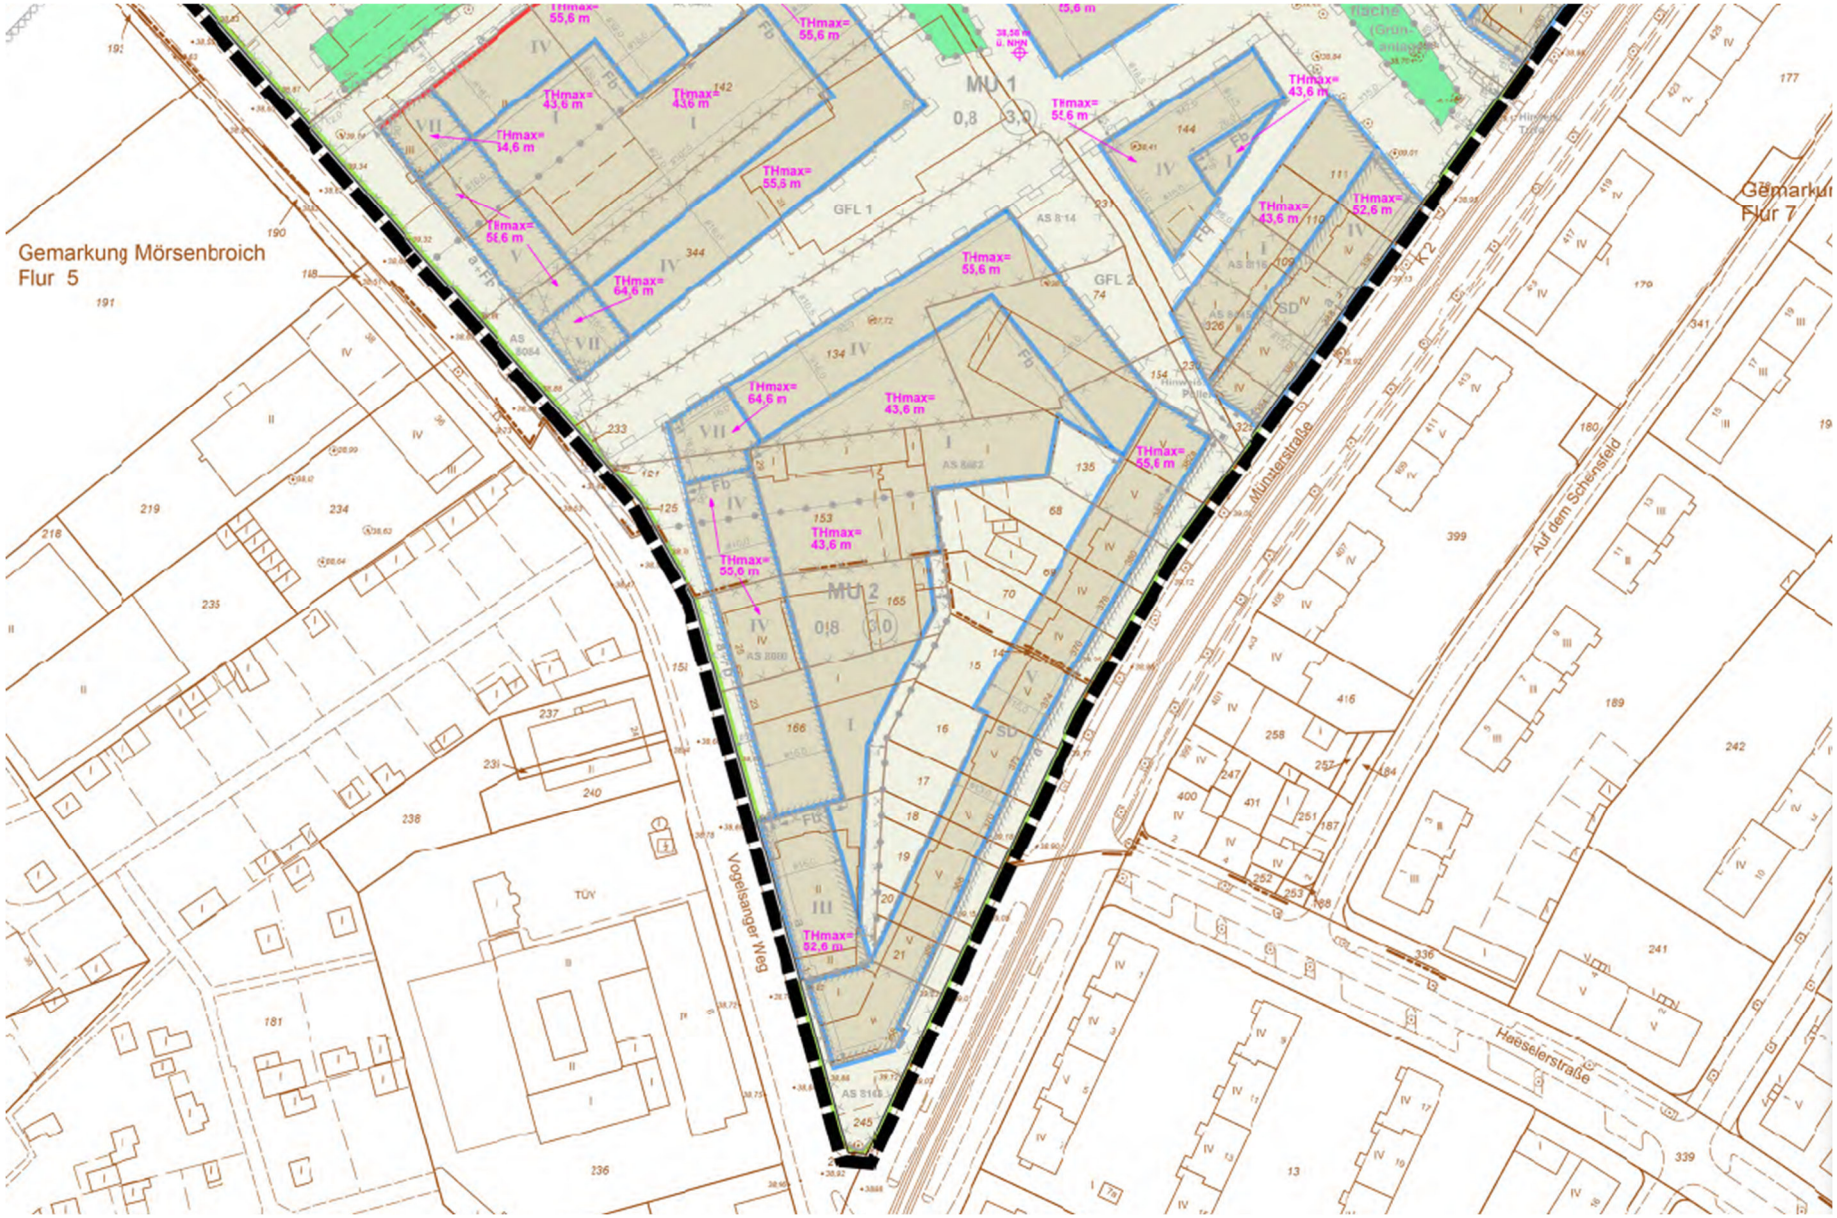
Gemarkung Mörsenbroich
Flur 5
Gemarkung
Flur 7
MU 1
MU 2
GFL 1
GFL 2
THmax= 55,6 m
THmax= 43,6 m
THmax= 14,6 m
THmax= 52,6 m
THmax= 64,6 m
Vogelsanger Weg
Münsterstraße
Auf dem Schensfeld
Haeselerstraße
K 2