
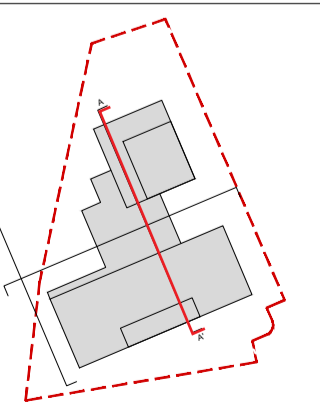


PAVILLONGEBÄUDE

HAUPTGEBÄUDE

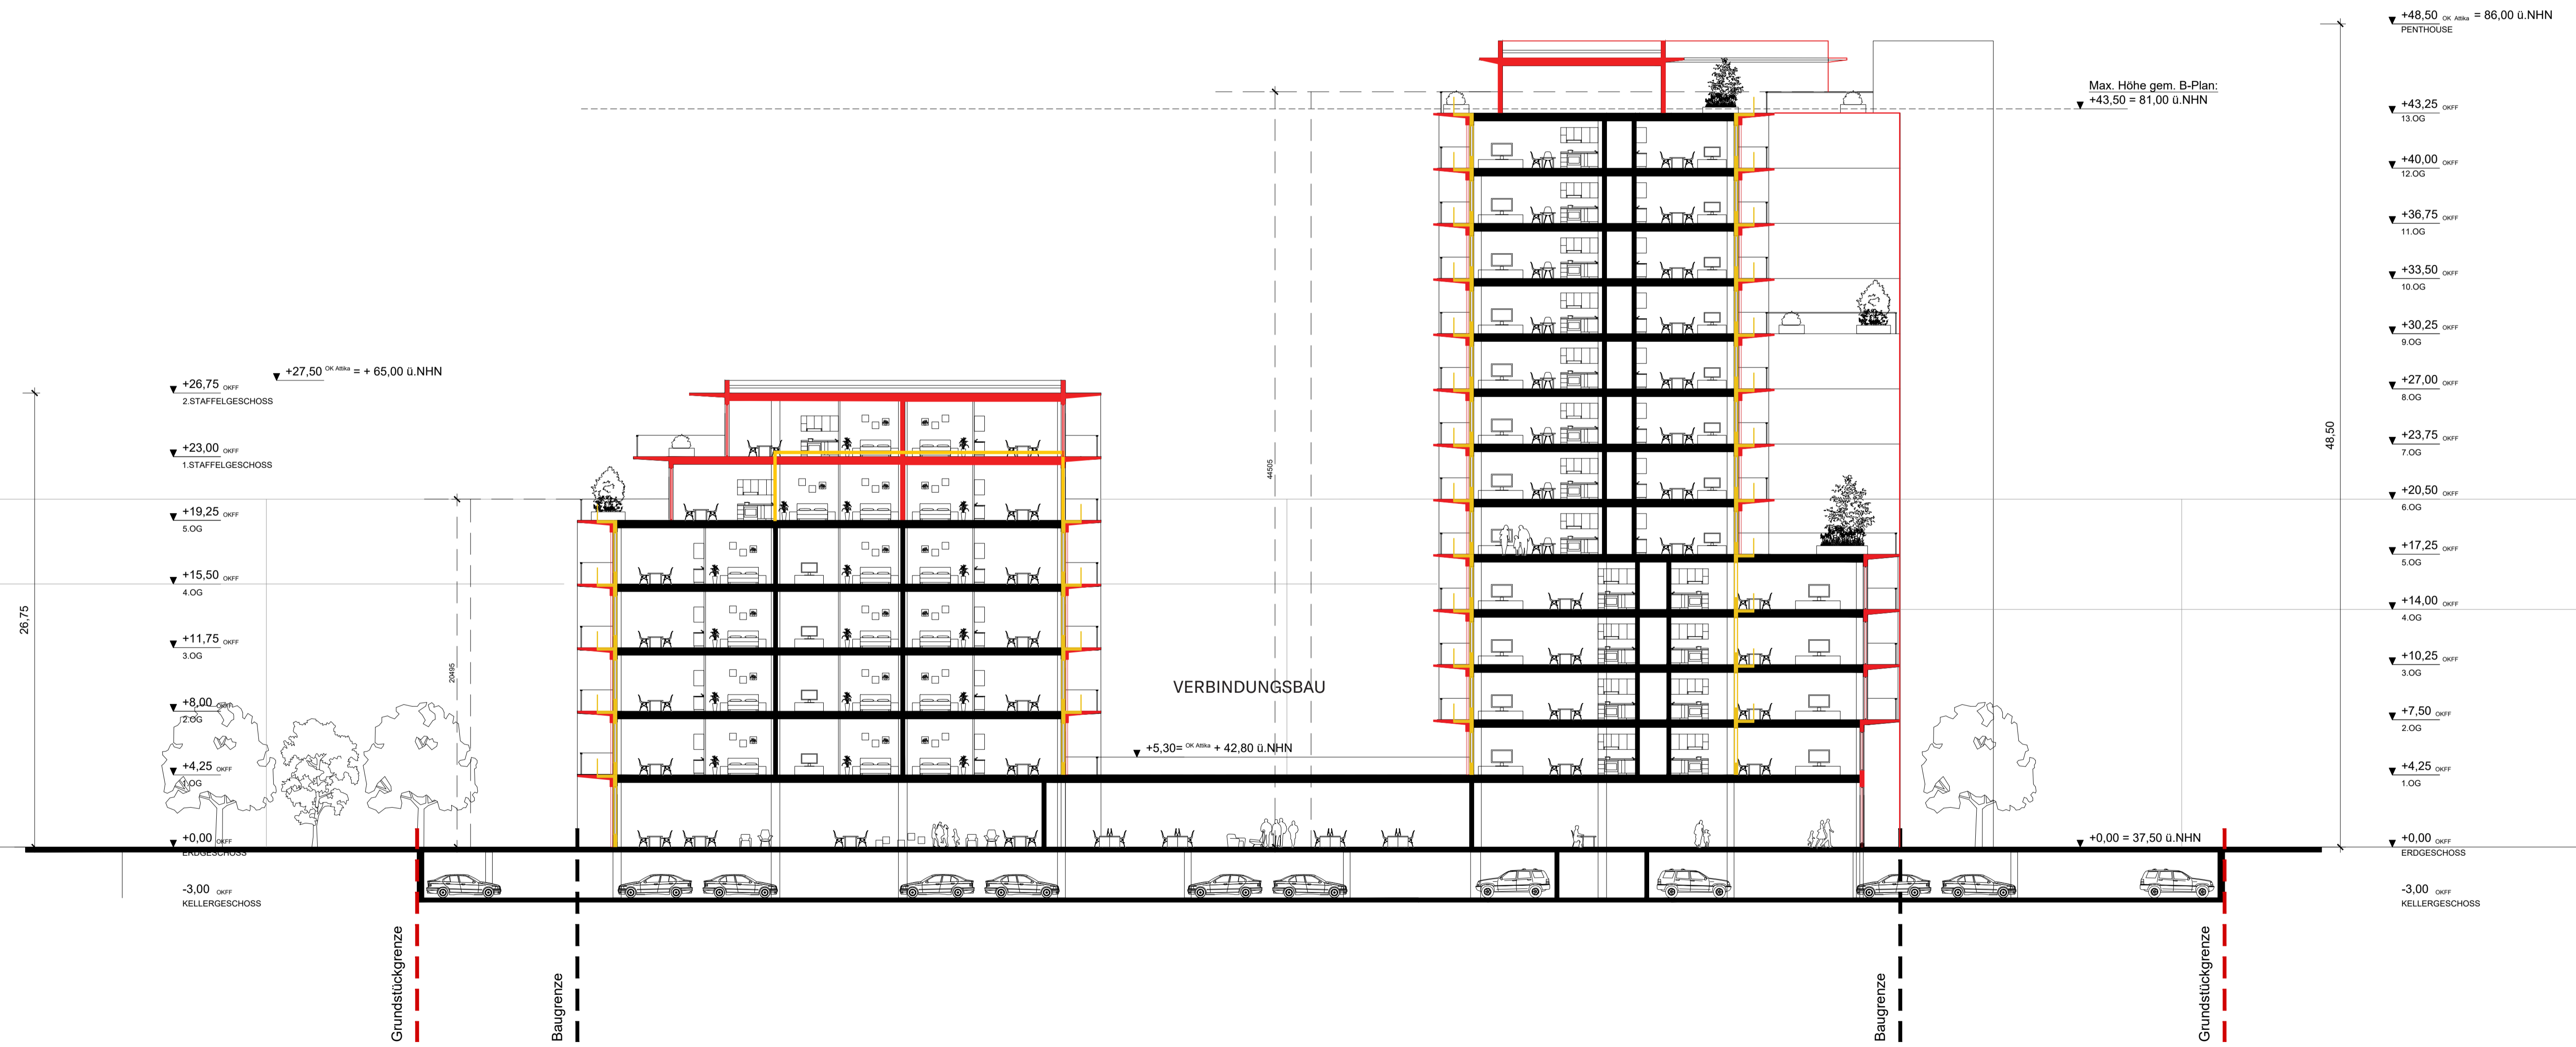

PLANKAUFTRAG	
Schnitt A-A	
LPN	BAUFRAGE
1.200	1.200
Blattgröße	A1
PLANKAUFTRAG	200