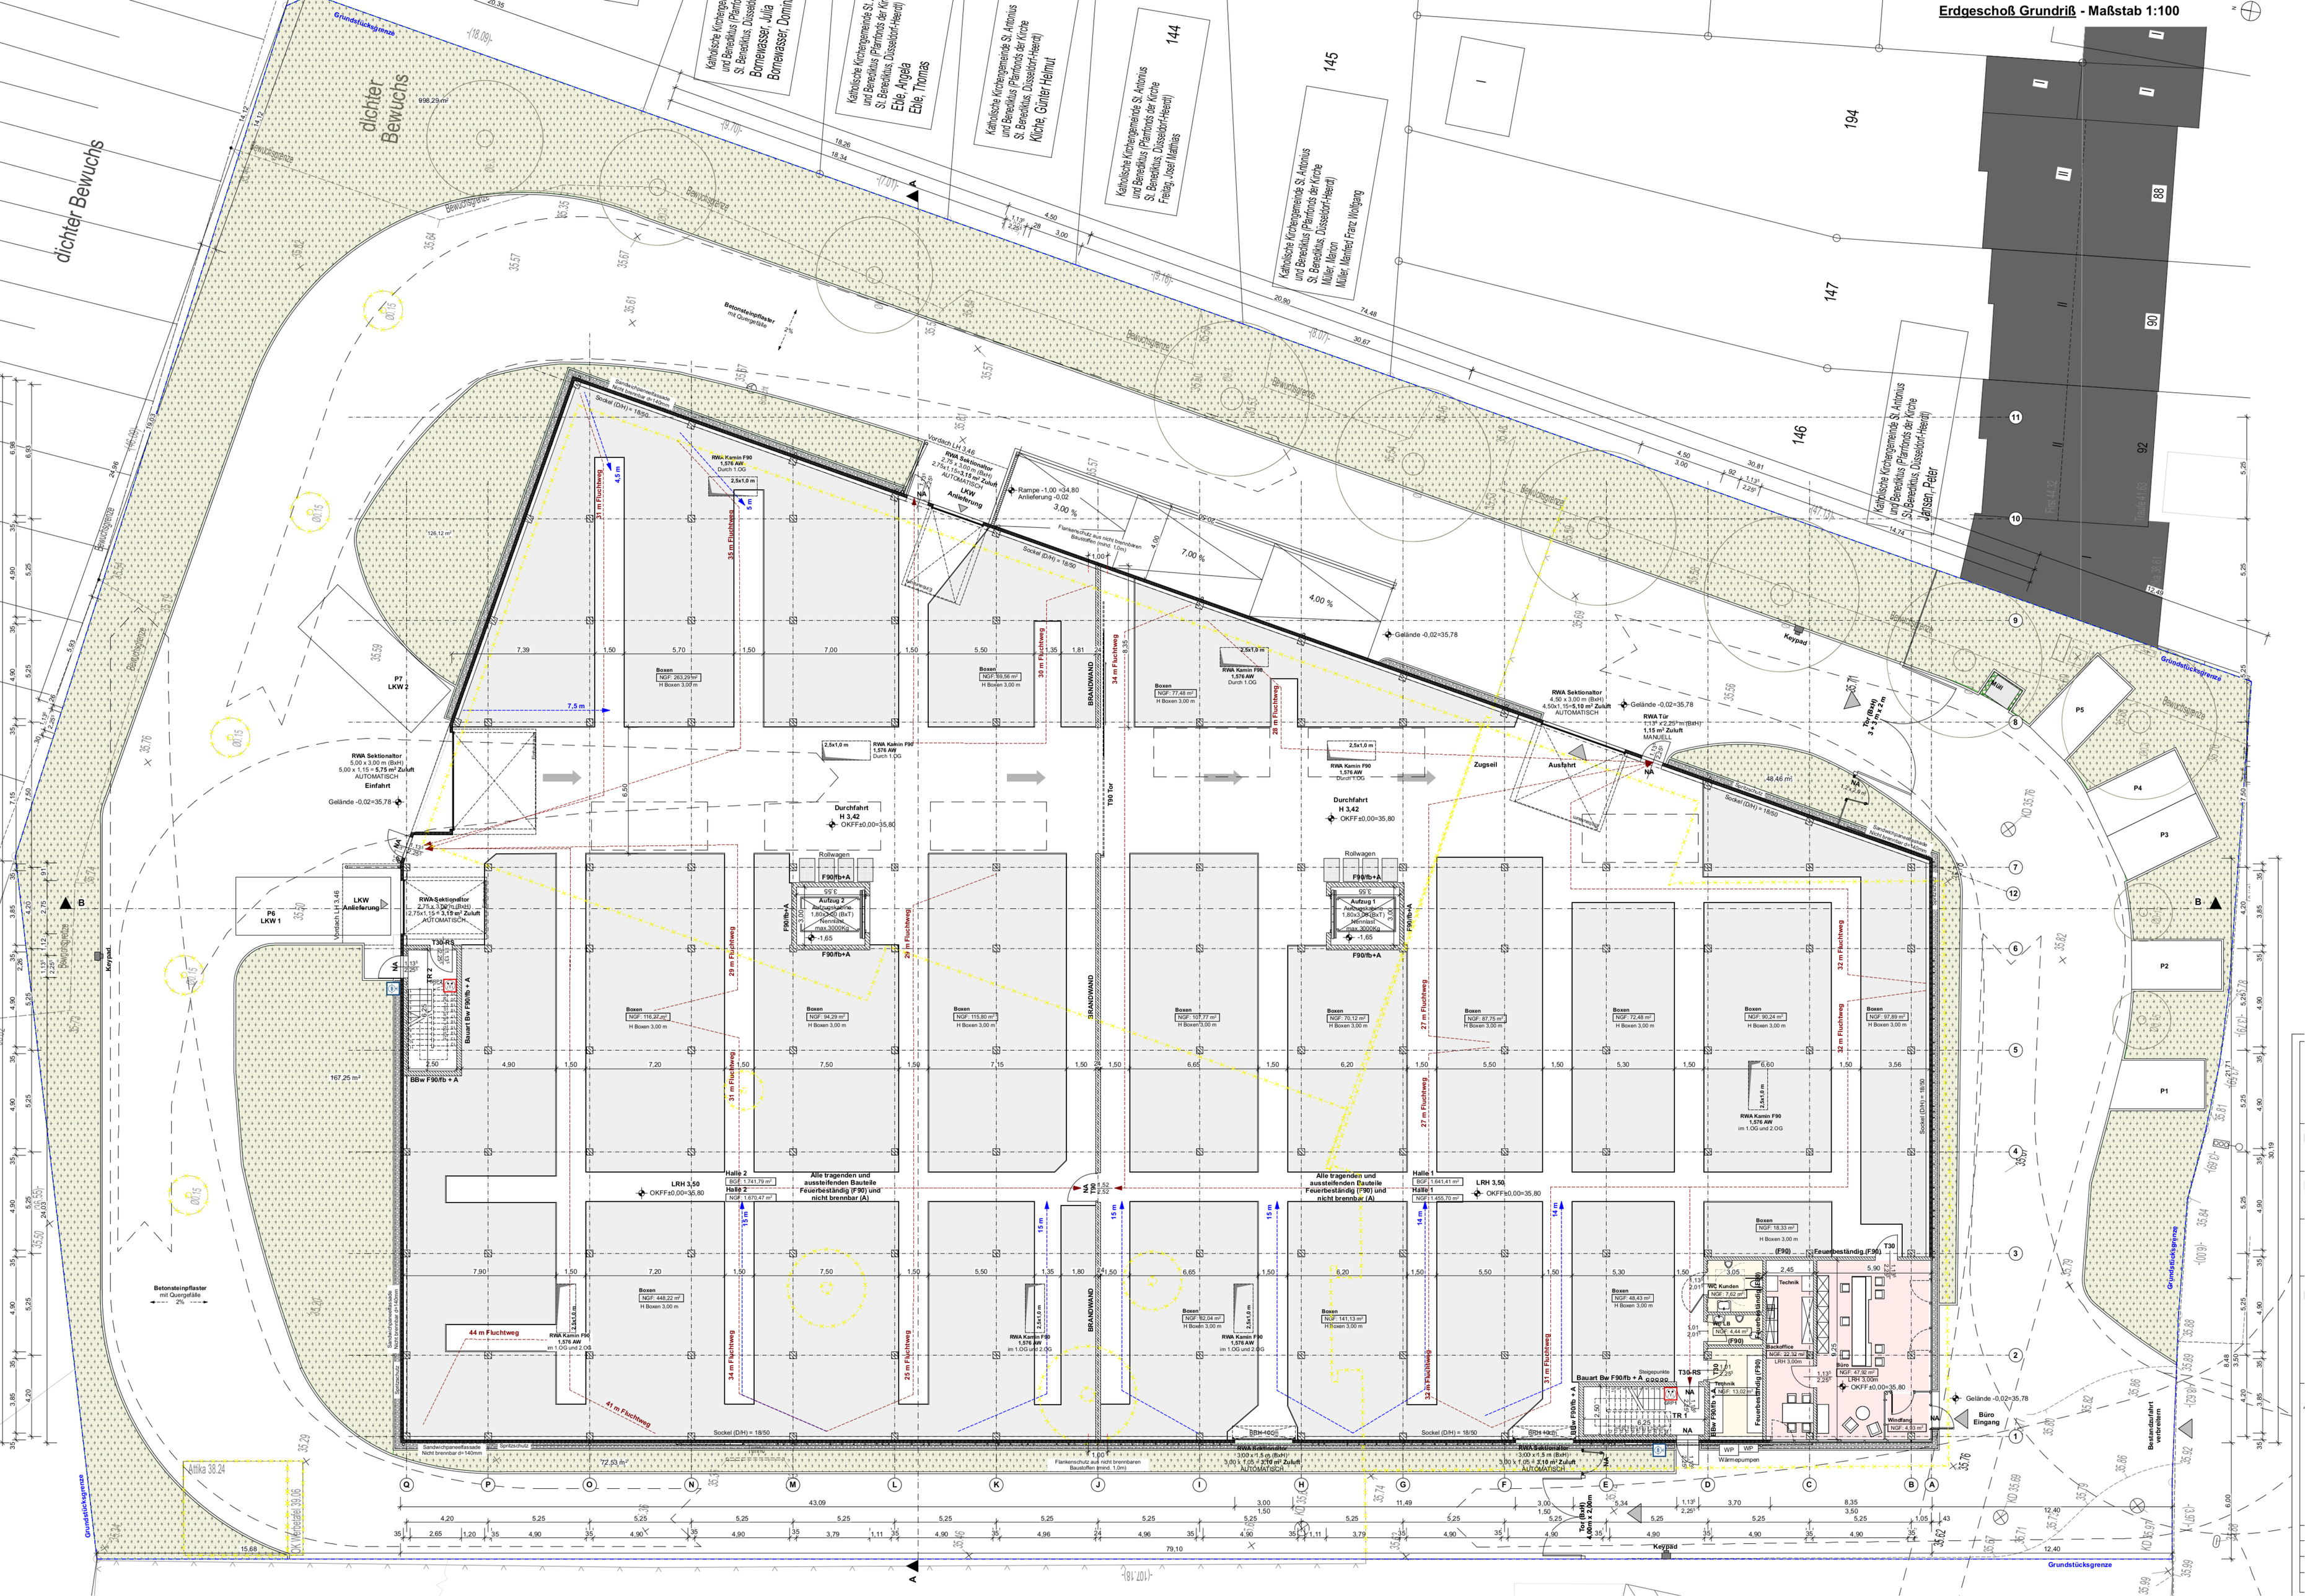Erdgeschoß Grundriß - Maßstab 1:100