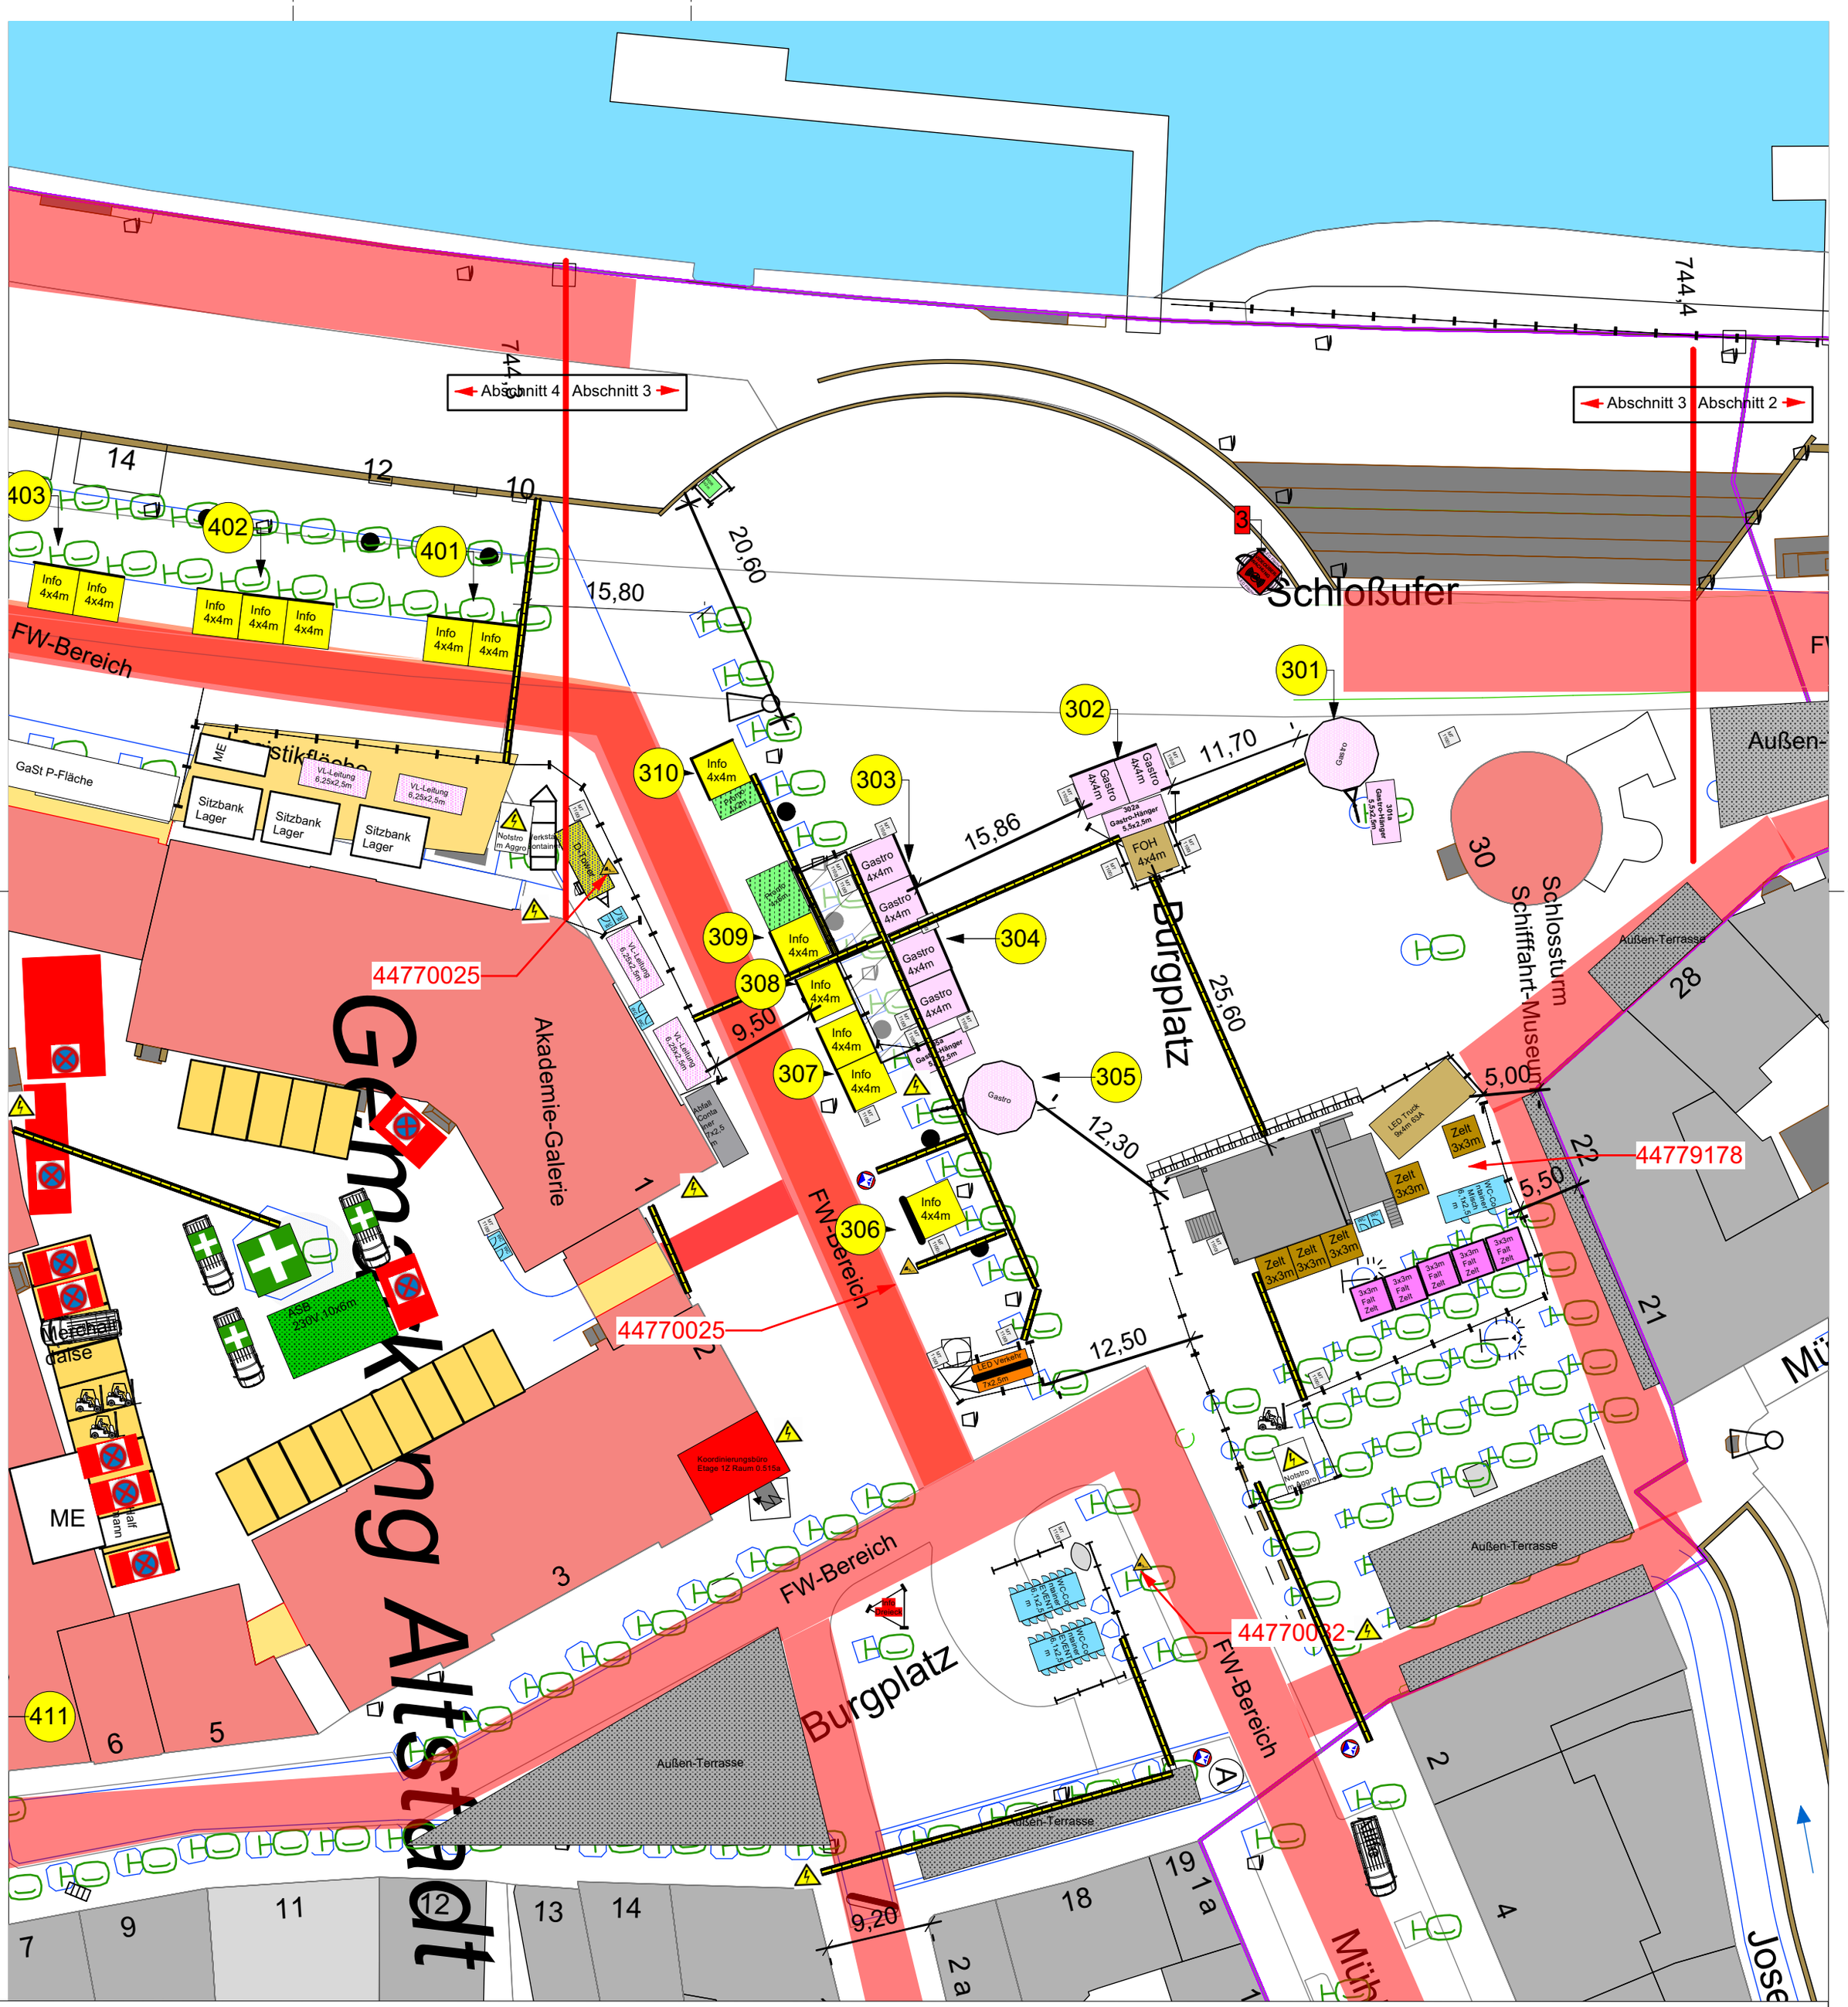

Legende:

- Info 4x4m — Zeltpagode Info 4x4m und/oder 5x5m
- Gastro 5x5m — Zeltpagode Gastronomie 4x4m und/oder 5x5m
- Gastro-Anhänger/Foodtruck 8x3,5m — Gastronomie Anhänger/Foodtruck/Aktionszelt diverse Abmaße
- Wasserspender
- Abfallcontainer 7x2,5m
- Abfallbehälter 1100l 1,5x1,2m
- Erste Hilfe (1x Stück) diverse Abmaße
- Stromabnahme Punkt
- Hydrant Event
- Hydrant Frei
- Einleitstelle Abwasser
- Videoüberwachung (1x Stück) Notbeleuchtung Notdurchsagen 1,2x0,8m
- Anstellflächen
- WC-Einheit div- Größen
- Heras Bauzaun 3,5x2m inkl. Standfuß
- Abspeergitter 2,5x0,4m
- Orga Container div. Abmaße
- Bühnen Behreich div. Größen
- Aktions Module div. Größen

0 10 20 30 40 50 m

Aufplanung

Burgplatz Mitte

FORMAT 0,35 / 0,4

M1:500

VERANSTALTUNG	VERANSTALTUNGSORT	BETREIBER
Japan-Tag 2025	Düsseldorf	D.LIVE GmbH & Co. KG Arena-Straße 1 40474 Düsseldorf
VA-Datum 24.05.2025		

VERFASSER	DRUCKDATUM	PLANNUMMER	VERSION
C. Trowe	15.05.2025	Planblatt-3	Abschnitt 3&4

Alle Maßen sind örtlich und eigenverantwortlich zu prüfen und mit den Architektenpläne zu vergleichen.