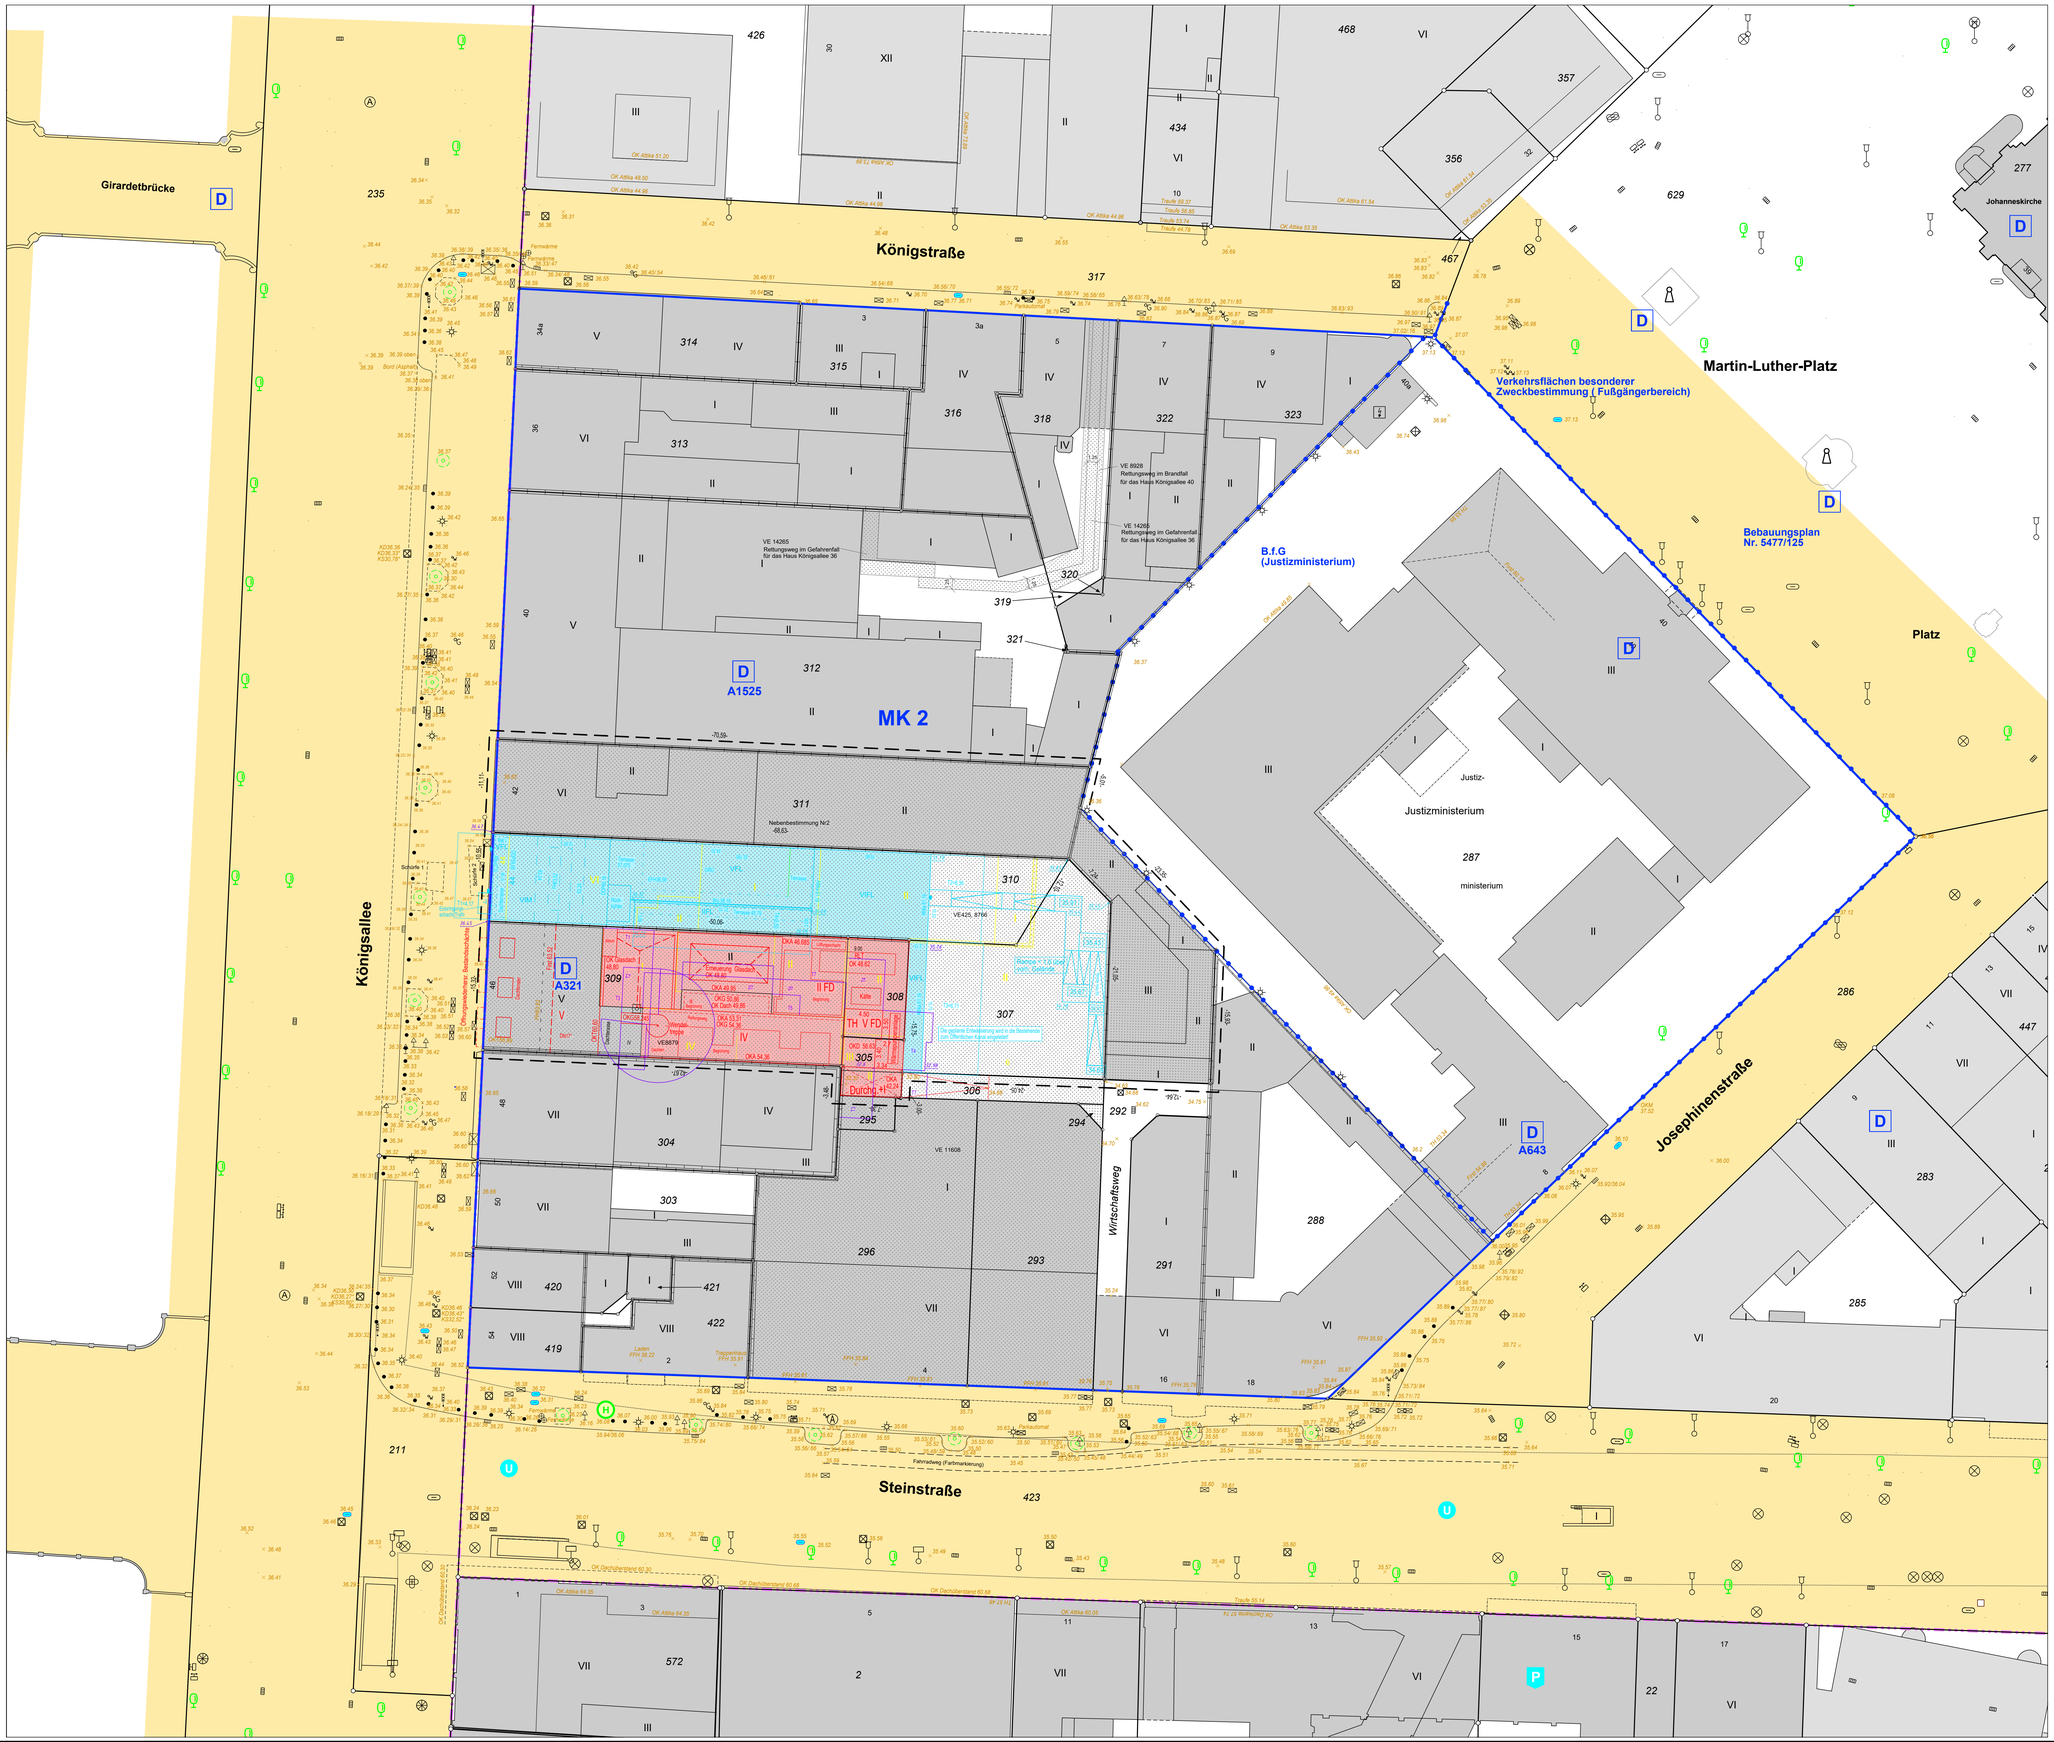
Königstraße
Königsallee
Steinstraße
Josephinenstraße
Wirtschaftsweg
Martin-Luther-Platz
Platz
Girardetbrücke
Johanneskirche
Justizministerium
Justiz-
ministerium
MK 2
A1525
A321
A643
B.f.G
(Justizministerium)
Verkehrsflächen besonderer
Zweckbestimmung (Fußgängerbereich)
Bebauungsplan
Nr. 5477/125
VE 14265
Rettungsweg im Gefahrenfall
für das Haus Königsallee 36
VE 8928
Rettungsweg im Brandfall
für das Haus Königsallee 40
VE 14266
Rettungsweg im Gefahrenfall
für das Haus Königsallee 40
VE 11608
VE425, 8766
VE8879
Nebenbestimmung Nr2
48,63
Durchf. +1,24
Einbahnstraße
Fahrtrichtung
Fahrbahn
Gehweg
Radweg
Parkplatz
Fahrradständer
Fernwärme
Gasdruckregelstation
Trafo
Kabelverteiler
Kiosk
Litfaßsäule
Poller
Schilder
Bäume
Fahrradbügel
Fahrradständer
Fahrradbügel
Fahrradständer
Fahrradbügel
Fahrradständer