
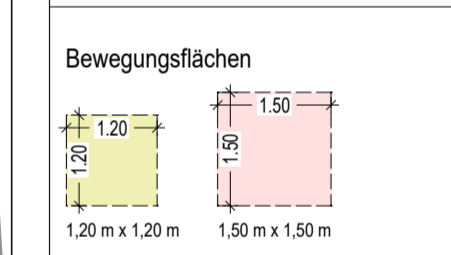
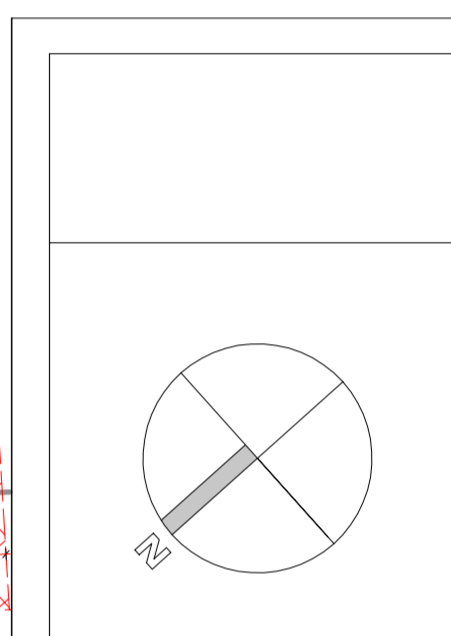


Schnitt AA

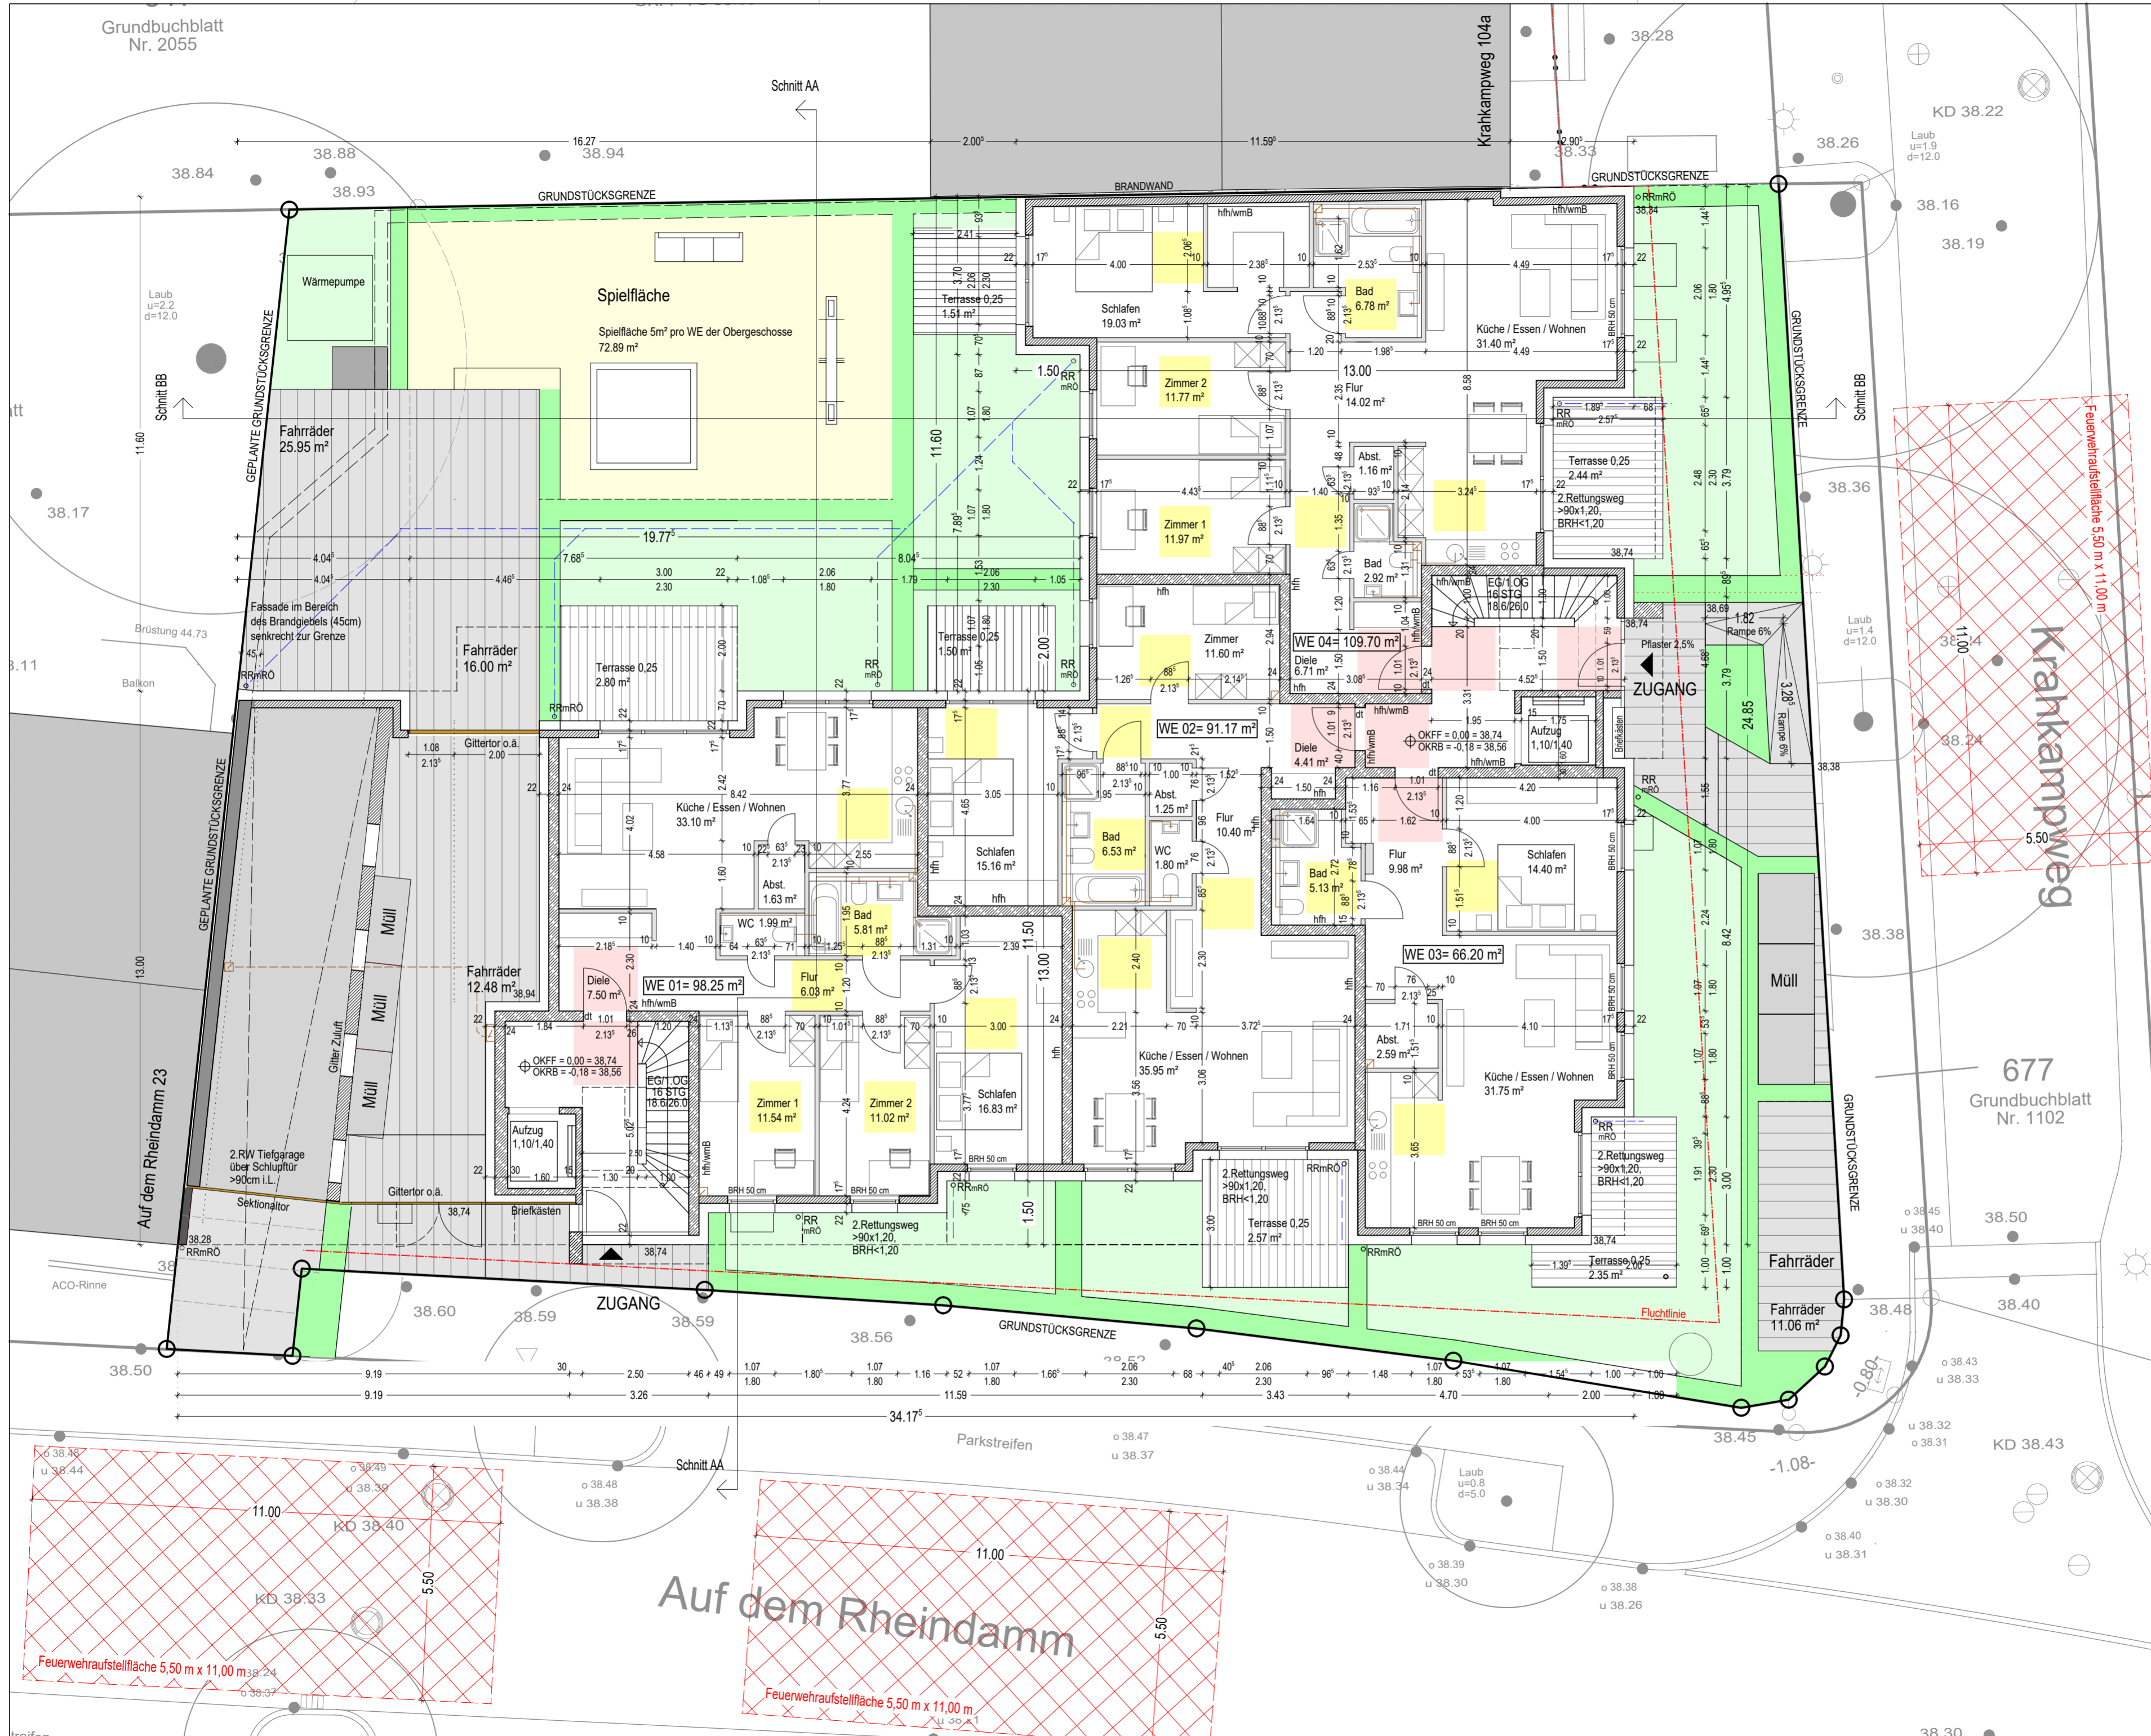

Projekt
Neubau eines Mehrfamilienhauses mit 18 WE und 18 PKW-Stellplätzen

Krahkampweg 104
40223 Düsseldorf

Bauherr

Architekt

Planummer

Erdgeschoss

Maßstab	1:100	A2	Index
	26.06.25		