

Schnitt AA


Krahnkampweg 104a

KD 38.22

Krahnkampweg

677
Grundbuchblatt
Nr. 1102

Bewegungsflächen

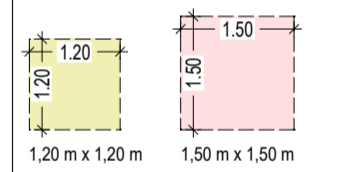

Projekt

Neubau eines
Mehrfamilienhauses mit 18 WE
und 18 PKW-Stellplätzen

Krahnkampweg 104
40223 Düsseldorf


Bauherr

Architekt

Plannummer

2.Obergeschoss

Maßstab	1:100	A2	Index
	26.06.25		

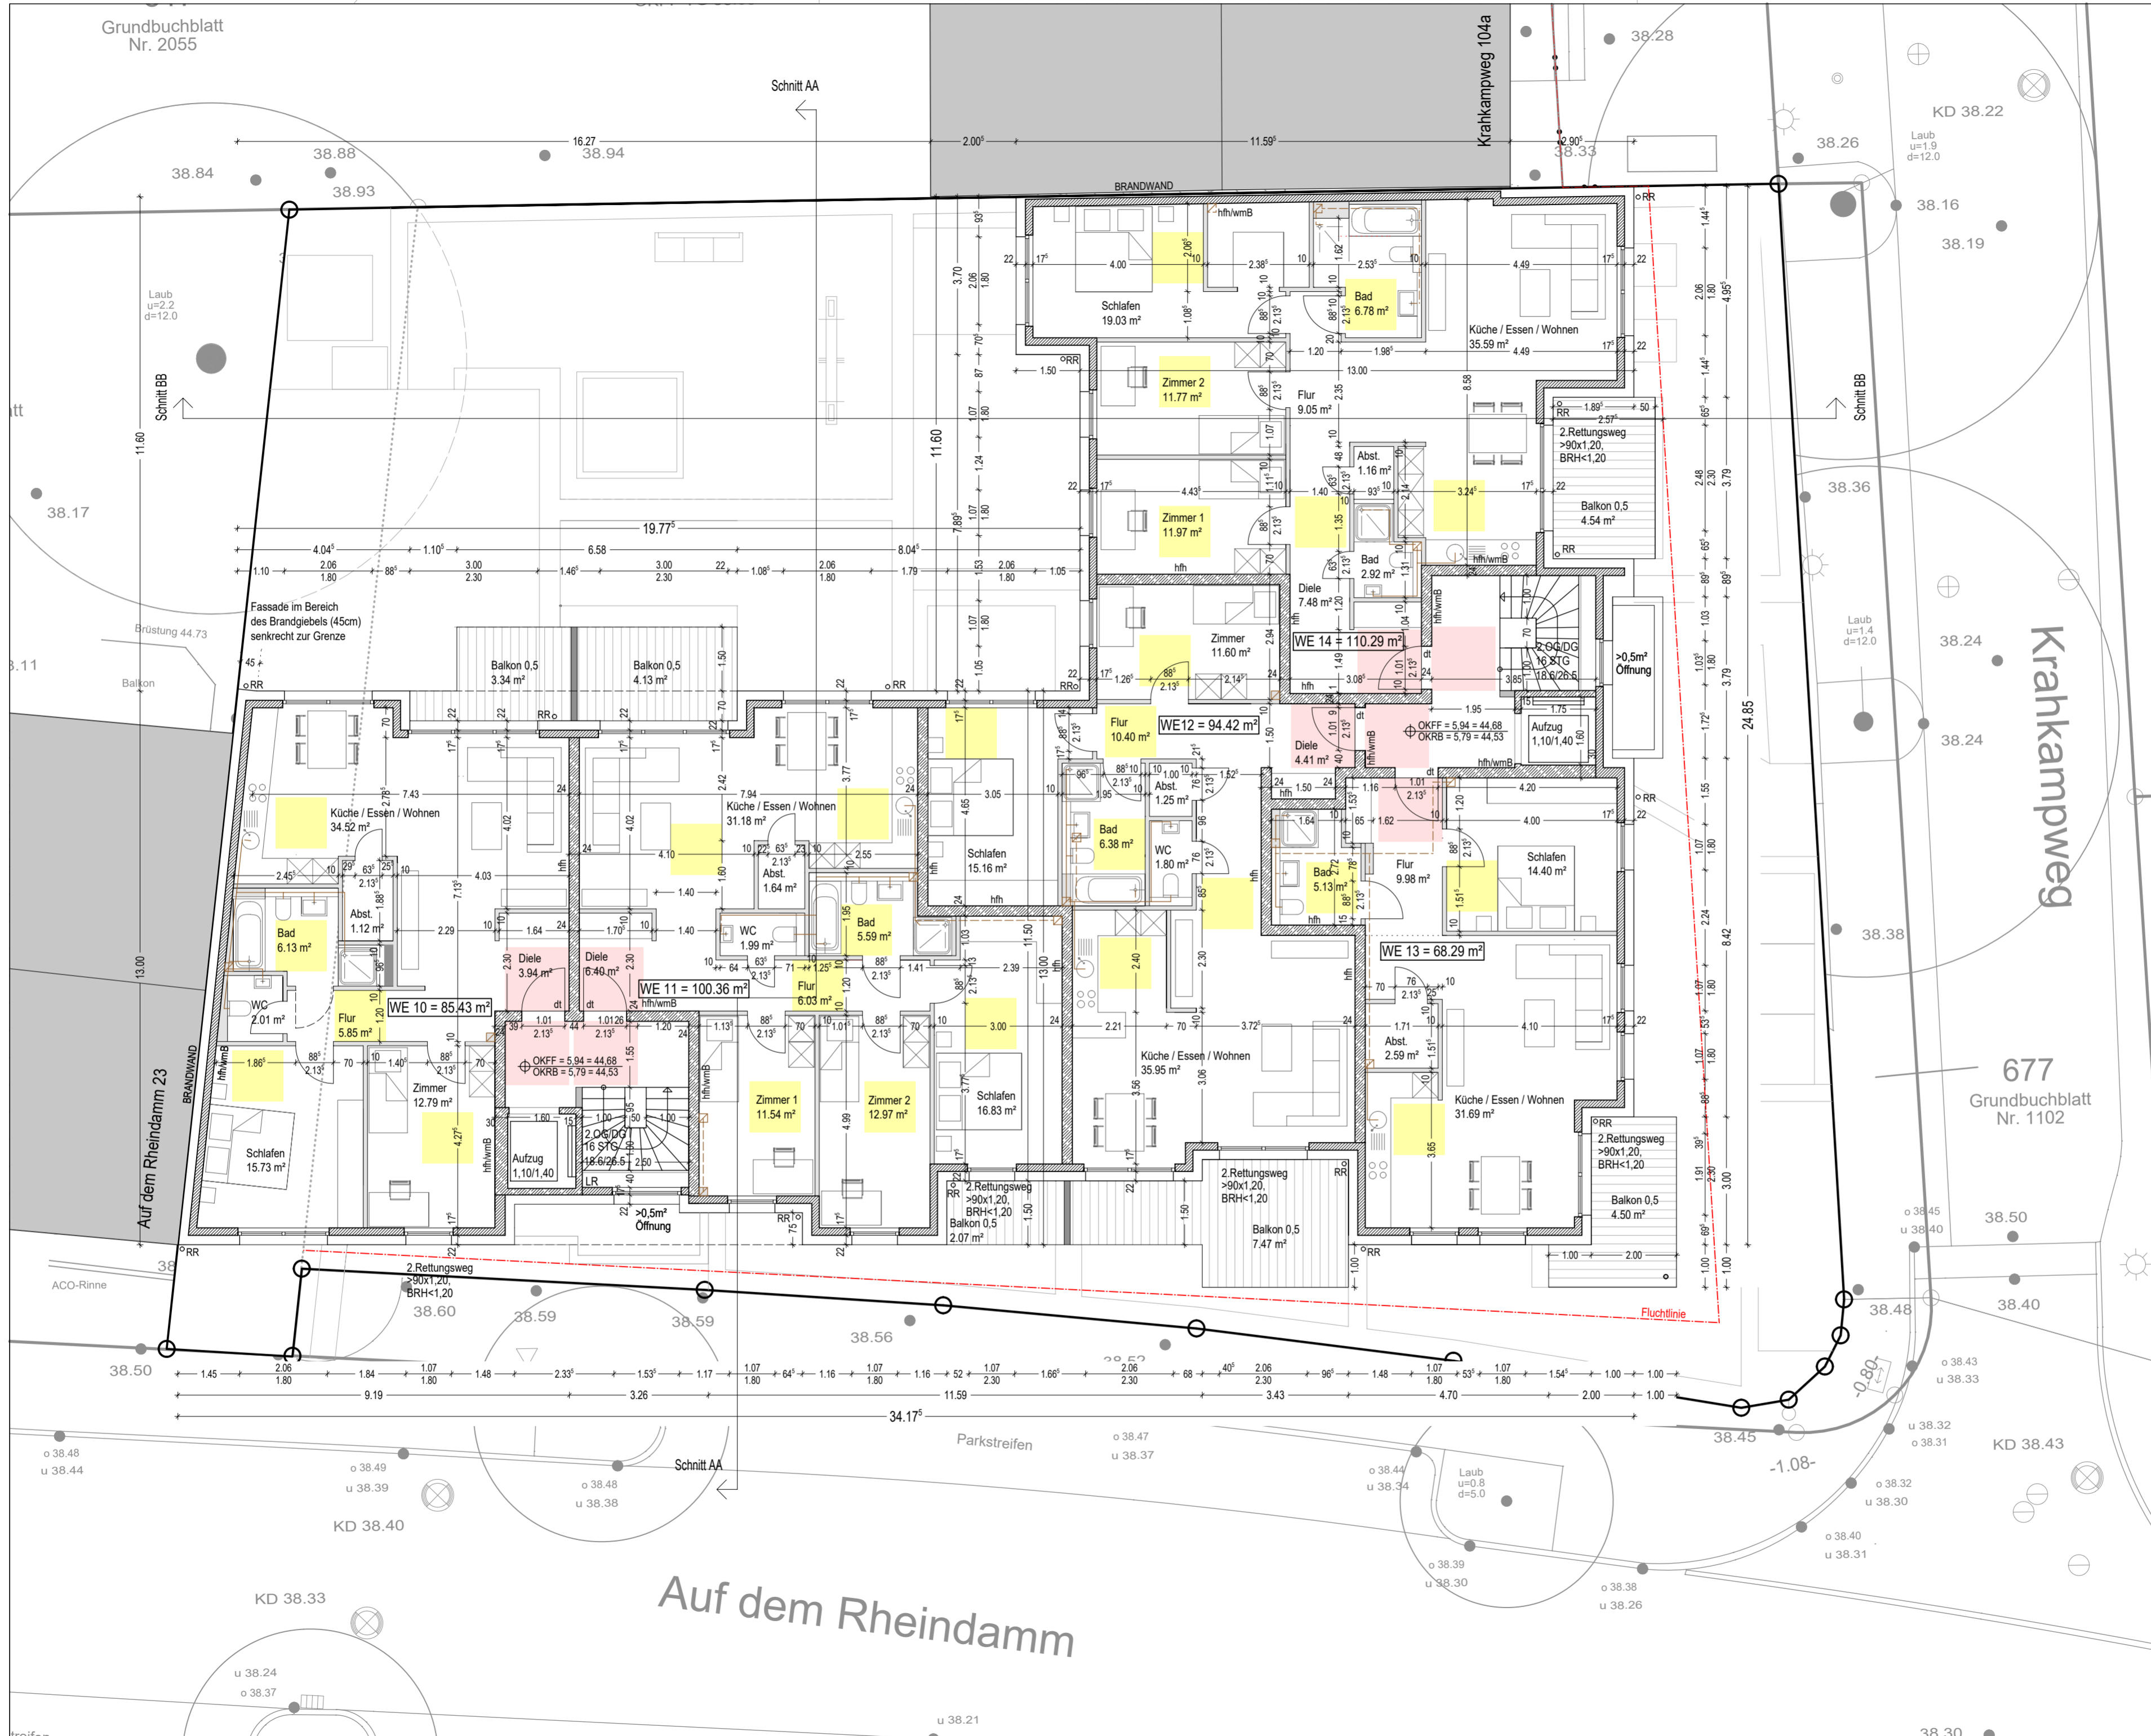

Auf dem Rheindamm