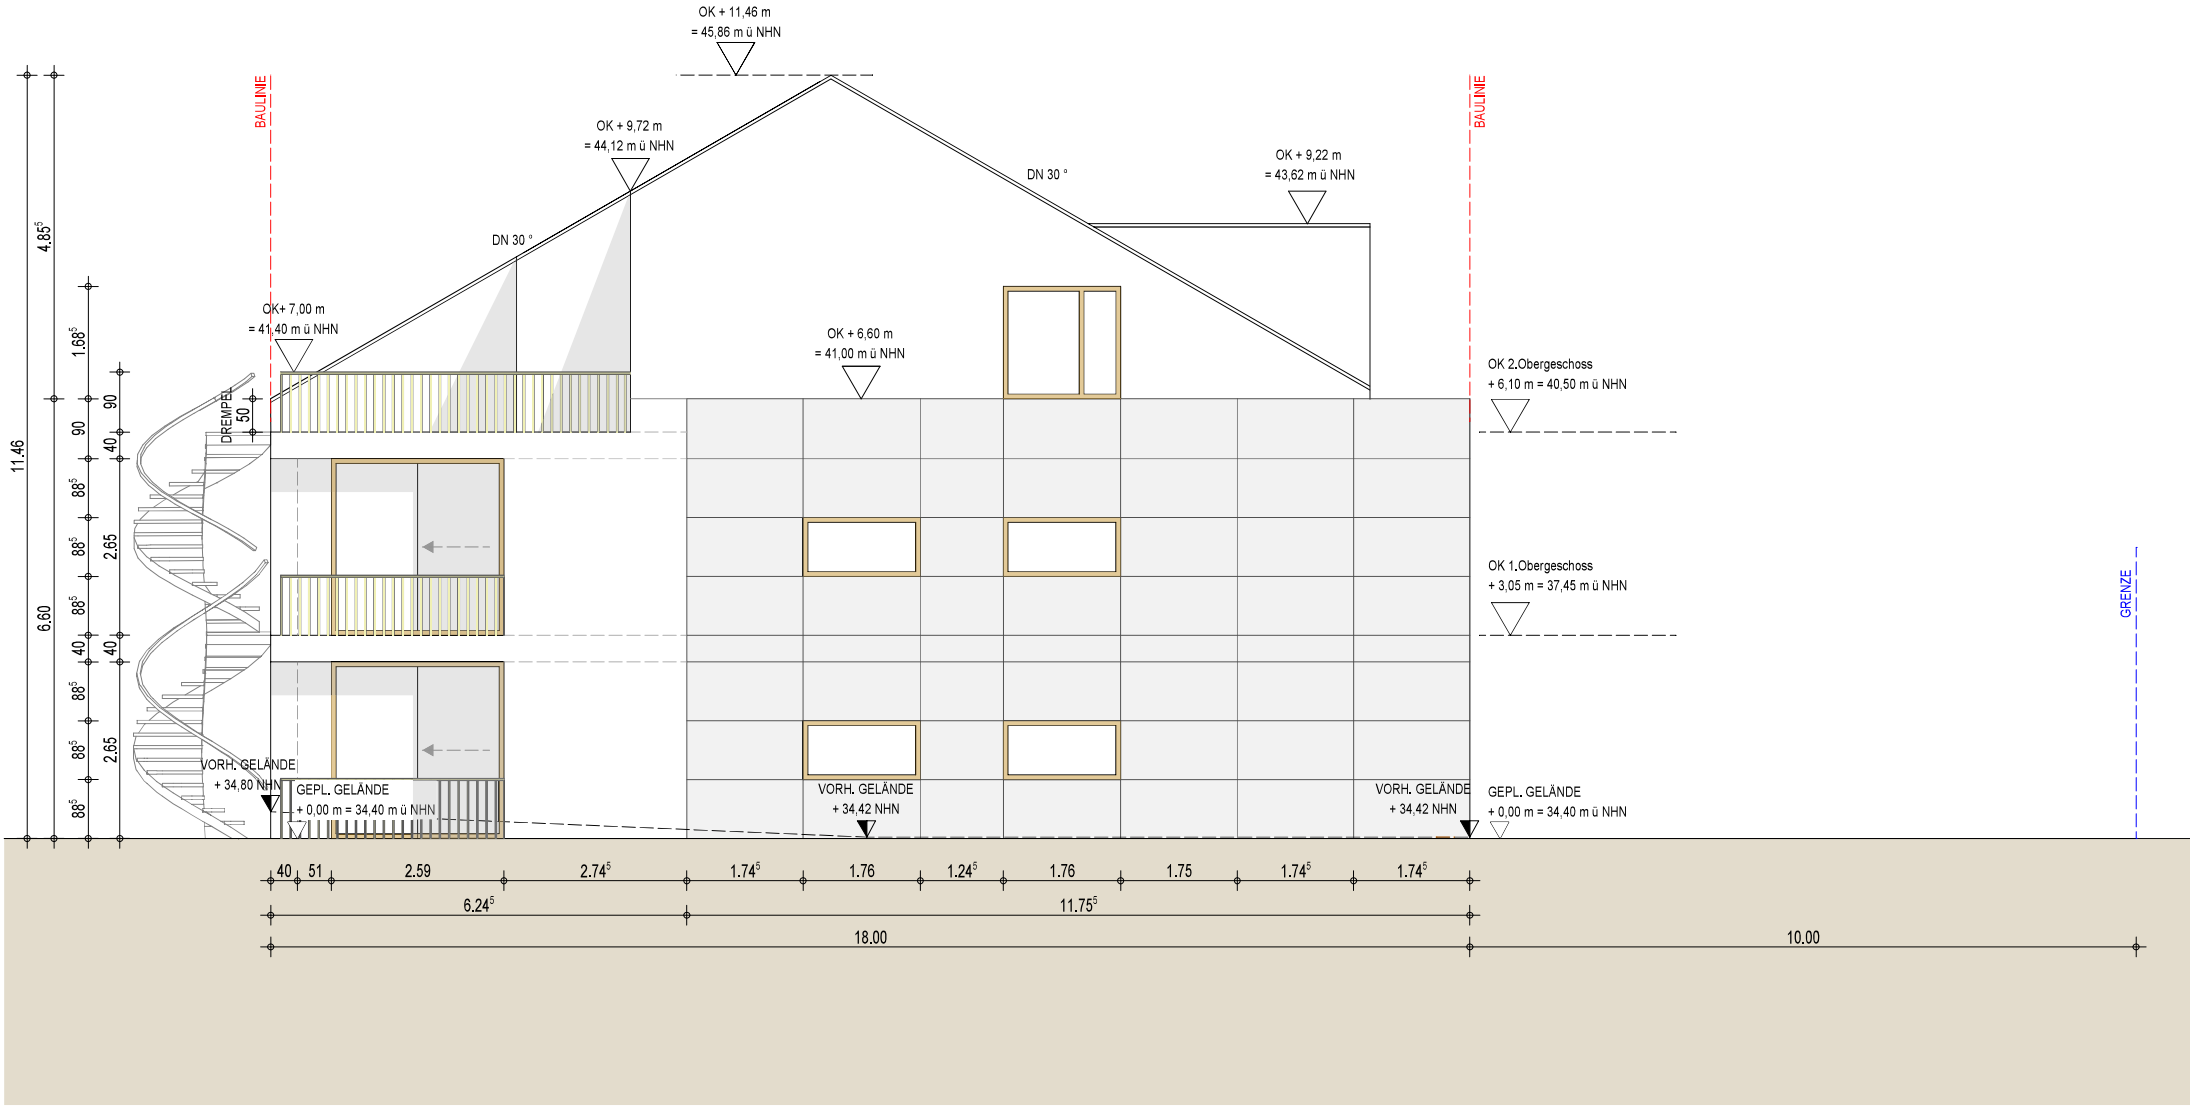
OK + 11,46 m
= 45,86 m ü NHN
BAULINIE
OK + 9,72 m
= 44,12 m ü NHN
DN 30 °
DN 30 °
OK + 9,22 m
= 43,62 m ü NHN
BAULINIE
OK+ 7,00 m
= 41,40 m ü NHN
OK + 6,60 m
= 41,00 m ü NHN
OK 2.Obergeschoss
+ 6,10 m = 40,50 m ü NHN
OK 1.Obergeschoss
+ 3,05 m = 37,45 m ü NHN
GRENZE
DREMPEL
50
VORH. GELÄNDE
+ 34,80 NHN
GEPL. GELÄNDE
+ 0,00 m = 34,40 m ü NHN
VORH. GELÄNDE
+ 34,42 NHN
VORH. GELÄNDE
+ 34,42 NHN
GEPL. GELÄNDE
+ 0,00 m = 34,40 m ü NHN
11.46
6.60
4.85
1.66
90
90
40
88
88
88
40
40
88
88
88
2.65
2.65
40
51
2.59
2.74
1.74
1.76
1.24
1.76
1.75
1.74
1.74
6.24
11.75
18.00
10.00