


Abbruch und Neuerrichtung Dachstuhl

Abbruch und Neuerrichtung Dachstuhl

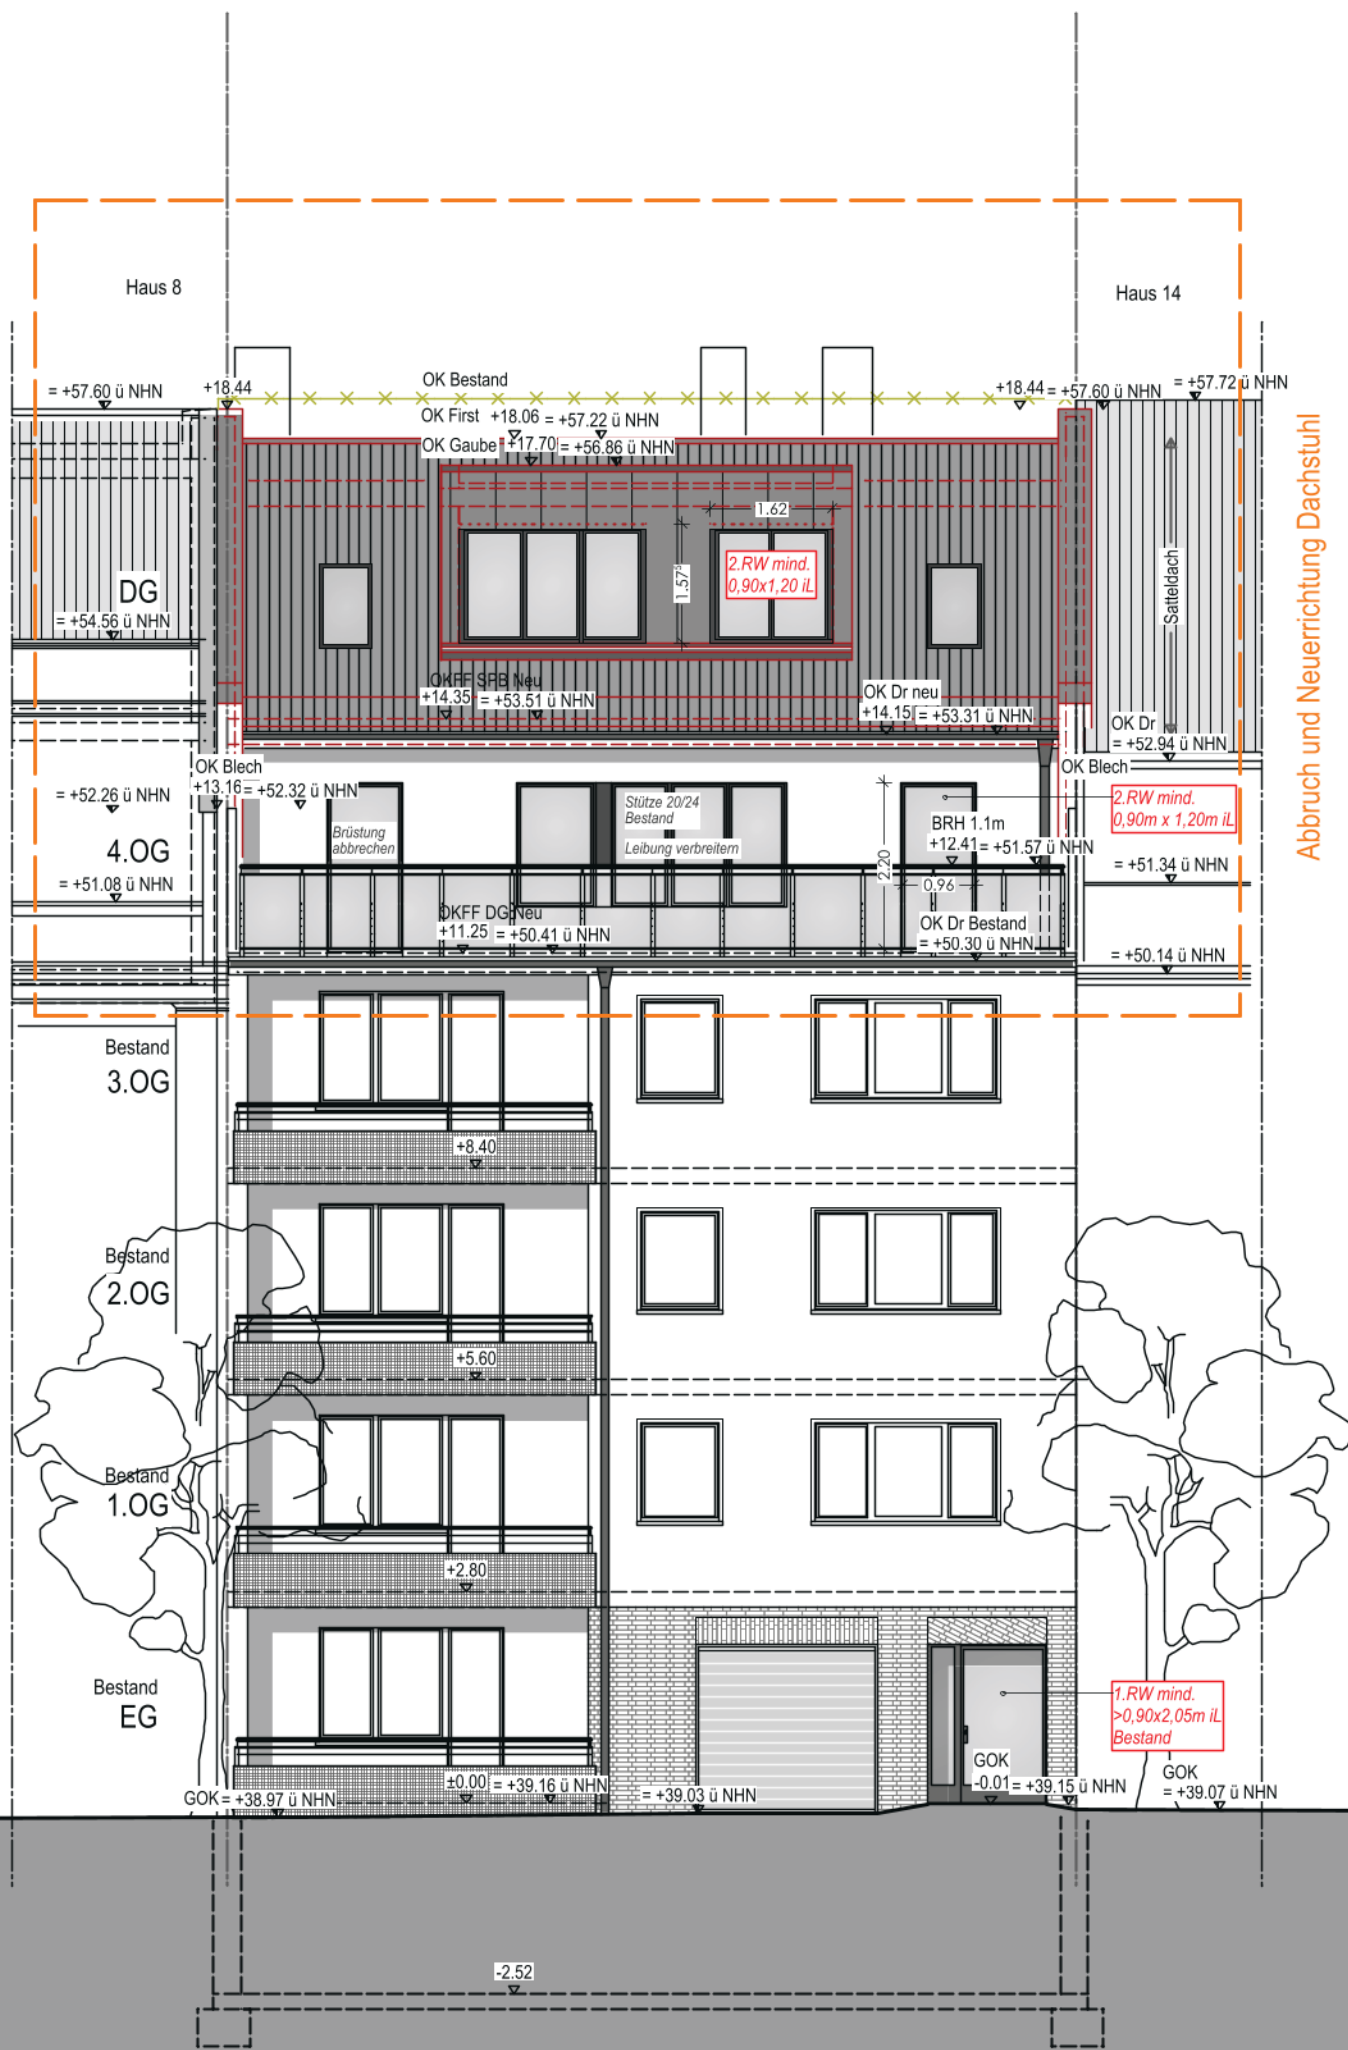

-  Stützen Bestand
-  Mauerwerk Bestand
-  Neu
-  Abbruch