


Königsstraße

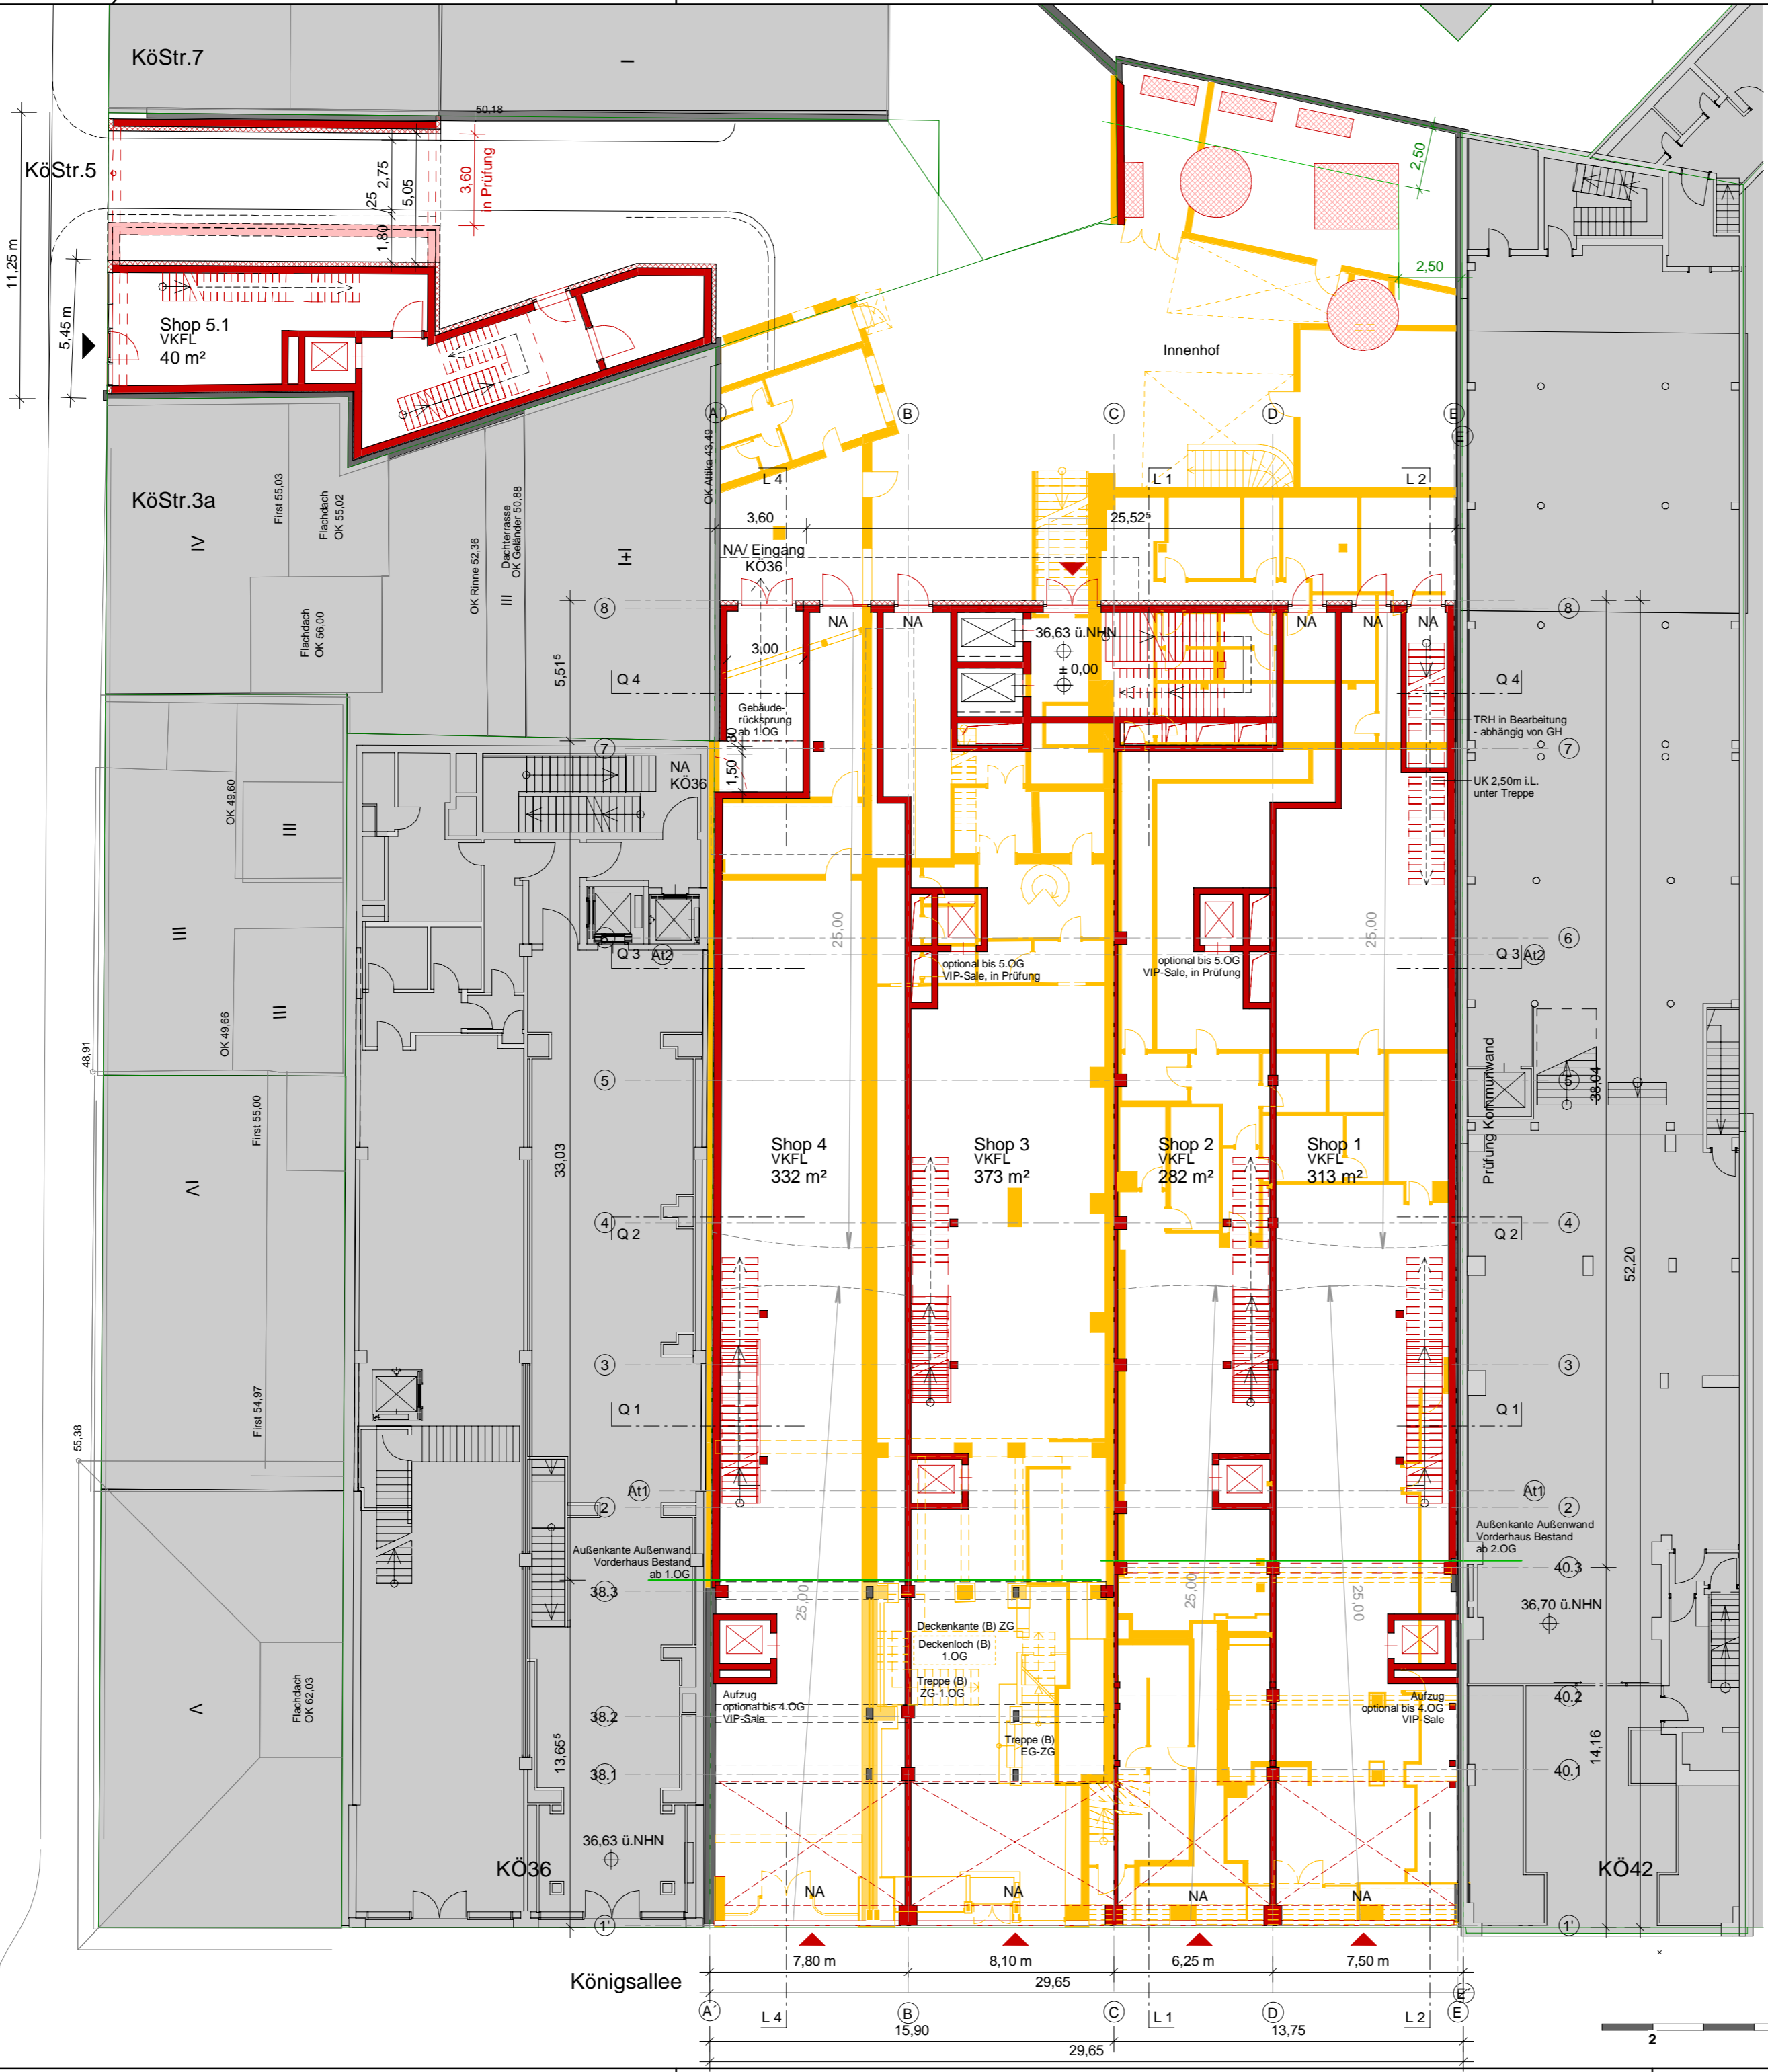

- Bestand
- Abbruch
- Neubau

- Vorbehaltlich Abstimmung und Integration (flächenrelevant) tragwerksplanerischer, haustechnischer und brandschutzrechtlicher Vorgaben sowie Belange der Barrierefreiheit.
- Alle Flächen sind CAD-ermittelt.
- Die angegebenen Flächen enthalten 2% Flächenabzug
- Flächenangabe Dachflächen: 50%
- Im Rahmen der Einarbeitung genauerer Bestandsdaten sind Flächenänderungen möglich.
- Darstellung Fassade Königsallee entspricht dem Bestand

Projektnummer: 16005
 Düsseldorf
 Königsallee 40

Bauvoranfrage
 Umbau Königsallee 40 mit
 Neuerichtung des Anbaus,
 Neubau Königstraße 5

Plan: BVA E00
 Stand: 26.09.2025
Grundriss EG
 M 1:200

