


Königsstraße

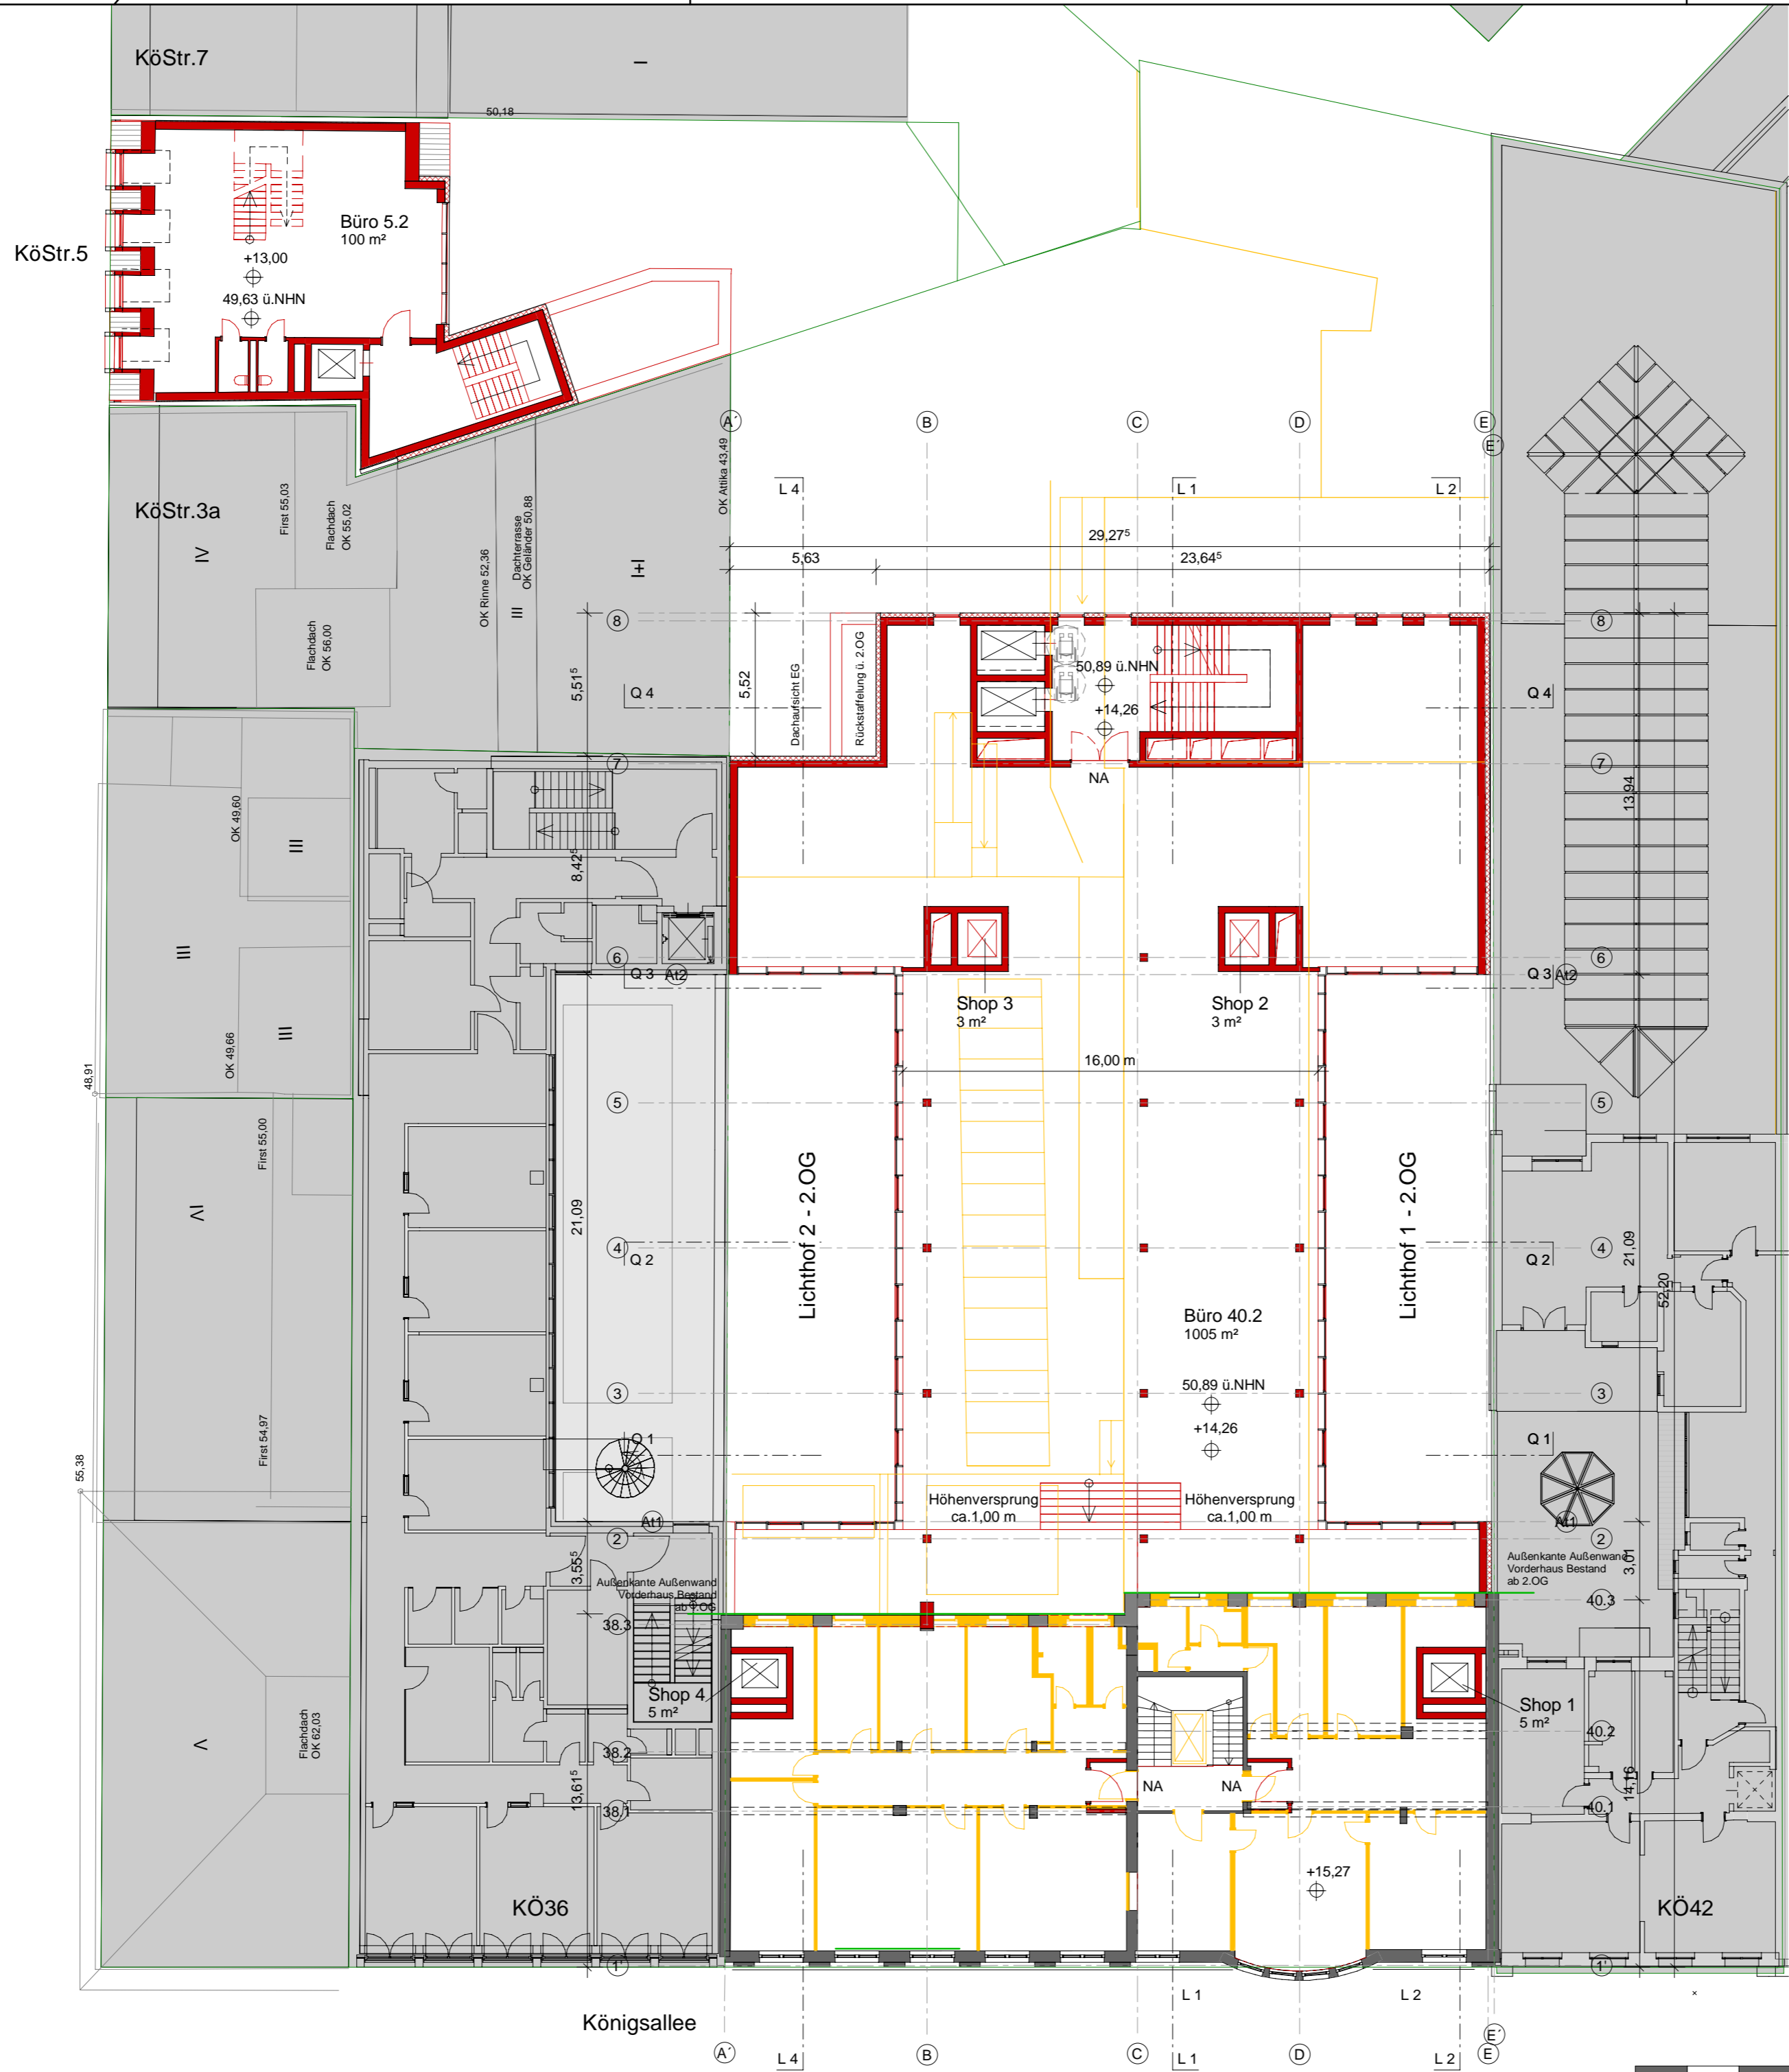

- Bestand
- Abbruch
- Neubau

- Vorbehaltlich Abstimmung und Integration (flächenrelevant) tragwerksplanerischer, haustechnischer und brandschutzrechtlicher Vorgaben sowie Belange der Barrierefreiheit.
- Alle Flächen sind CAD-ermittelt.
- Die angegebenen Flächen enthalten 2% Flächenabzug
- Flächenangabe Dachflächen: 50%
- Im Rahmen der Einarbeitung genauerer Bestandsdaten sind Flächenänderungen möglich.
- Darstellung Fassade Königsallee entspricht dem Bestand

Projektnummer:
Düsseldorf
Königsallee 40

Bauvoranfrage
Umbau Königsallee 40 mit
Neuerichtung des Anbaus,
Neubau Königstraße 5
Plan: BVA E30
Stand: 26.09.2025
Grundriss 3.OG
M 1:200

