



Schnitt AA

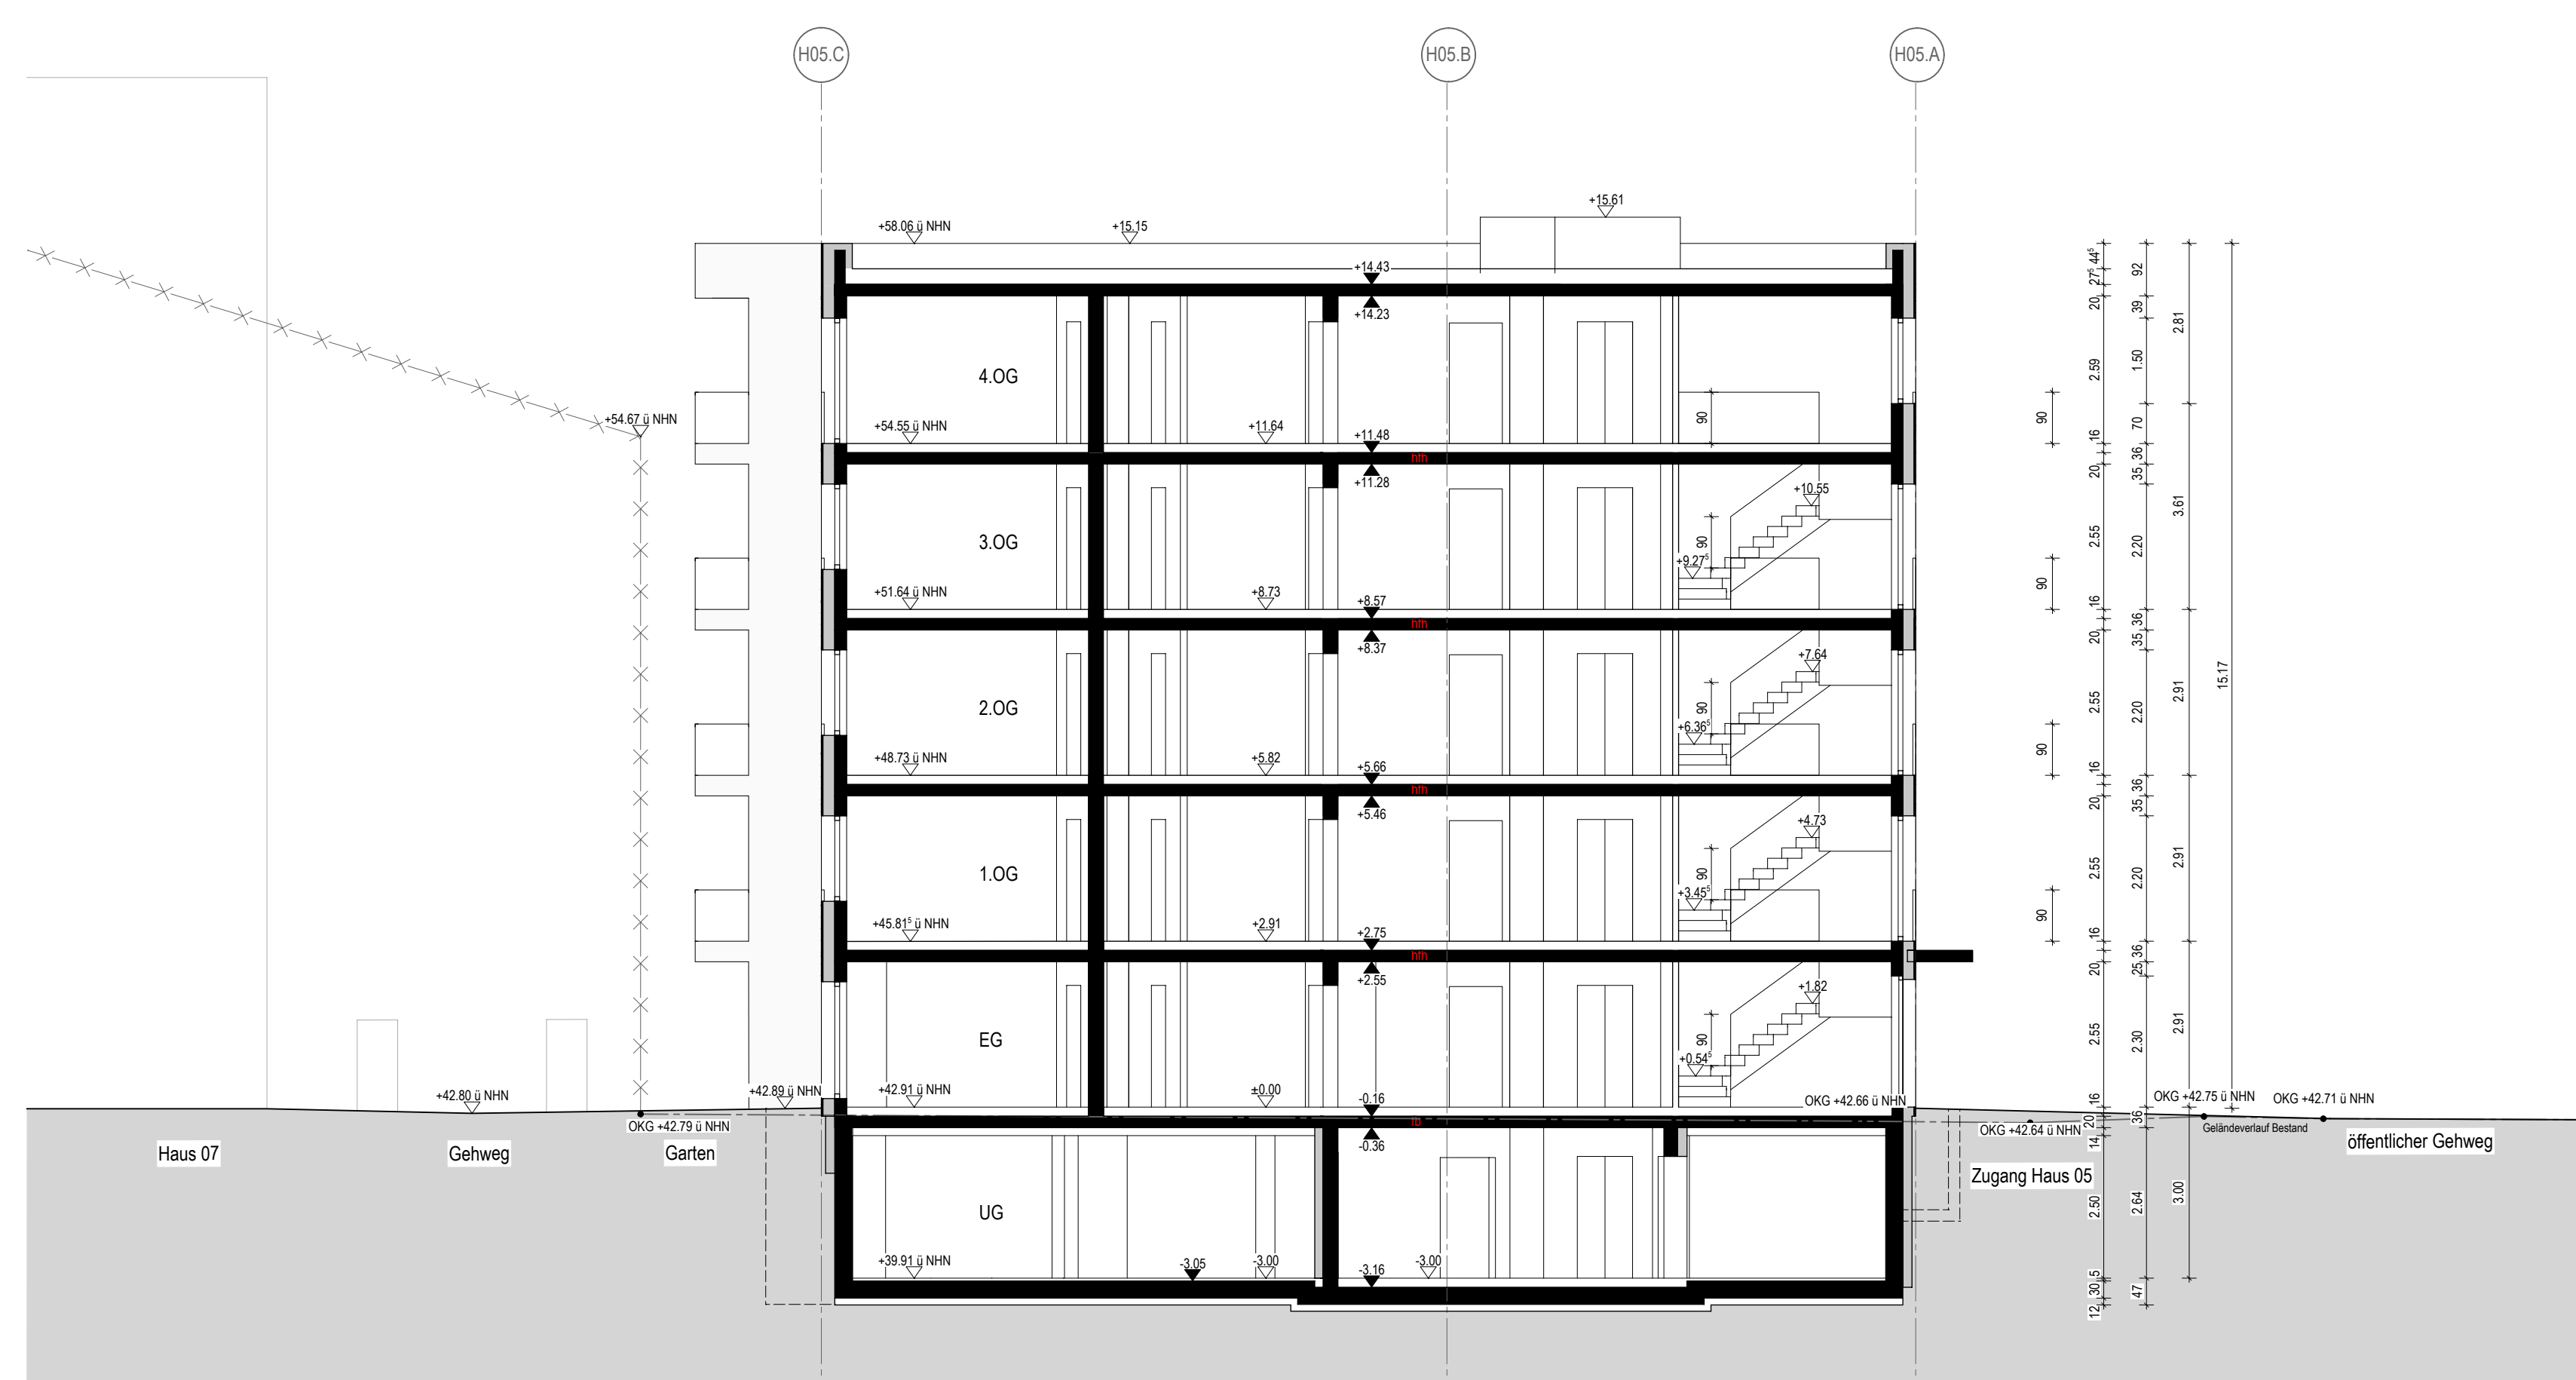

Schnitt BB

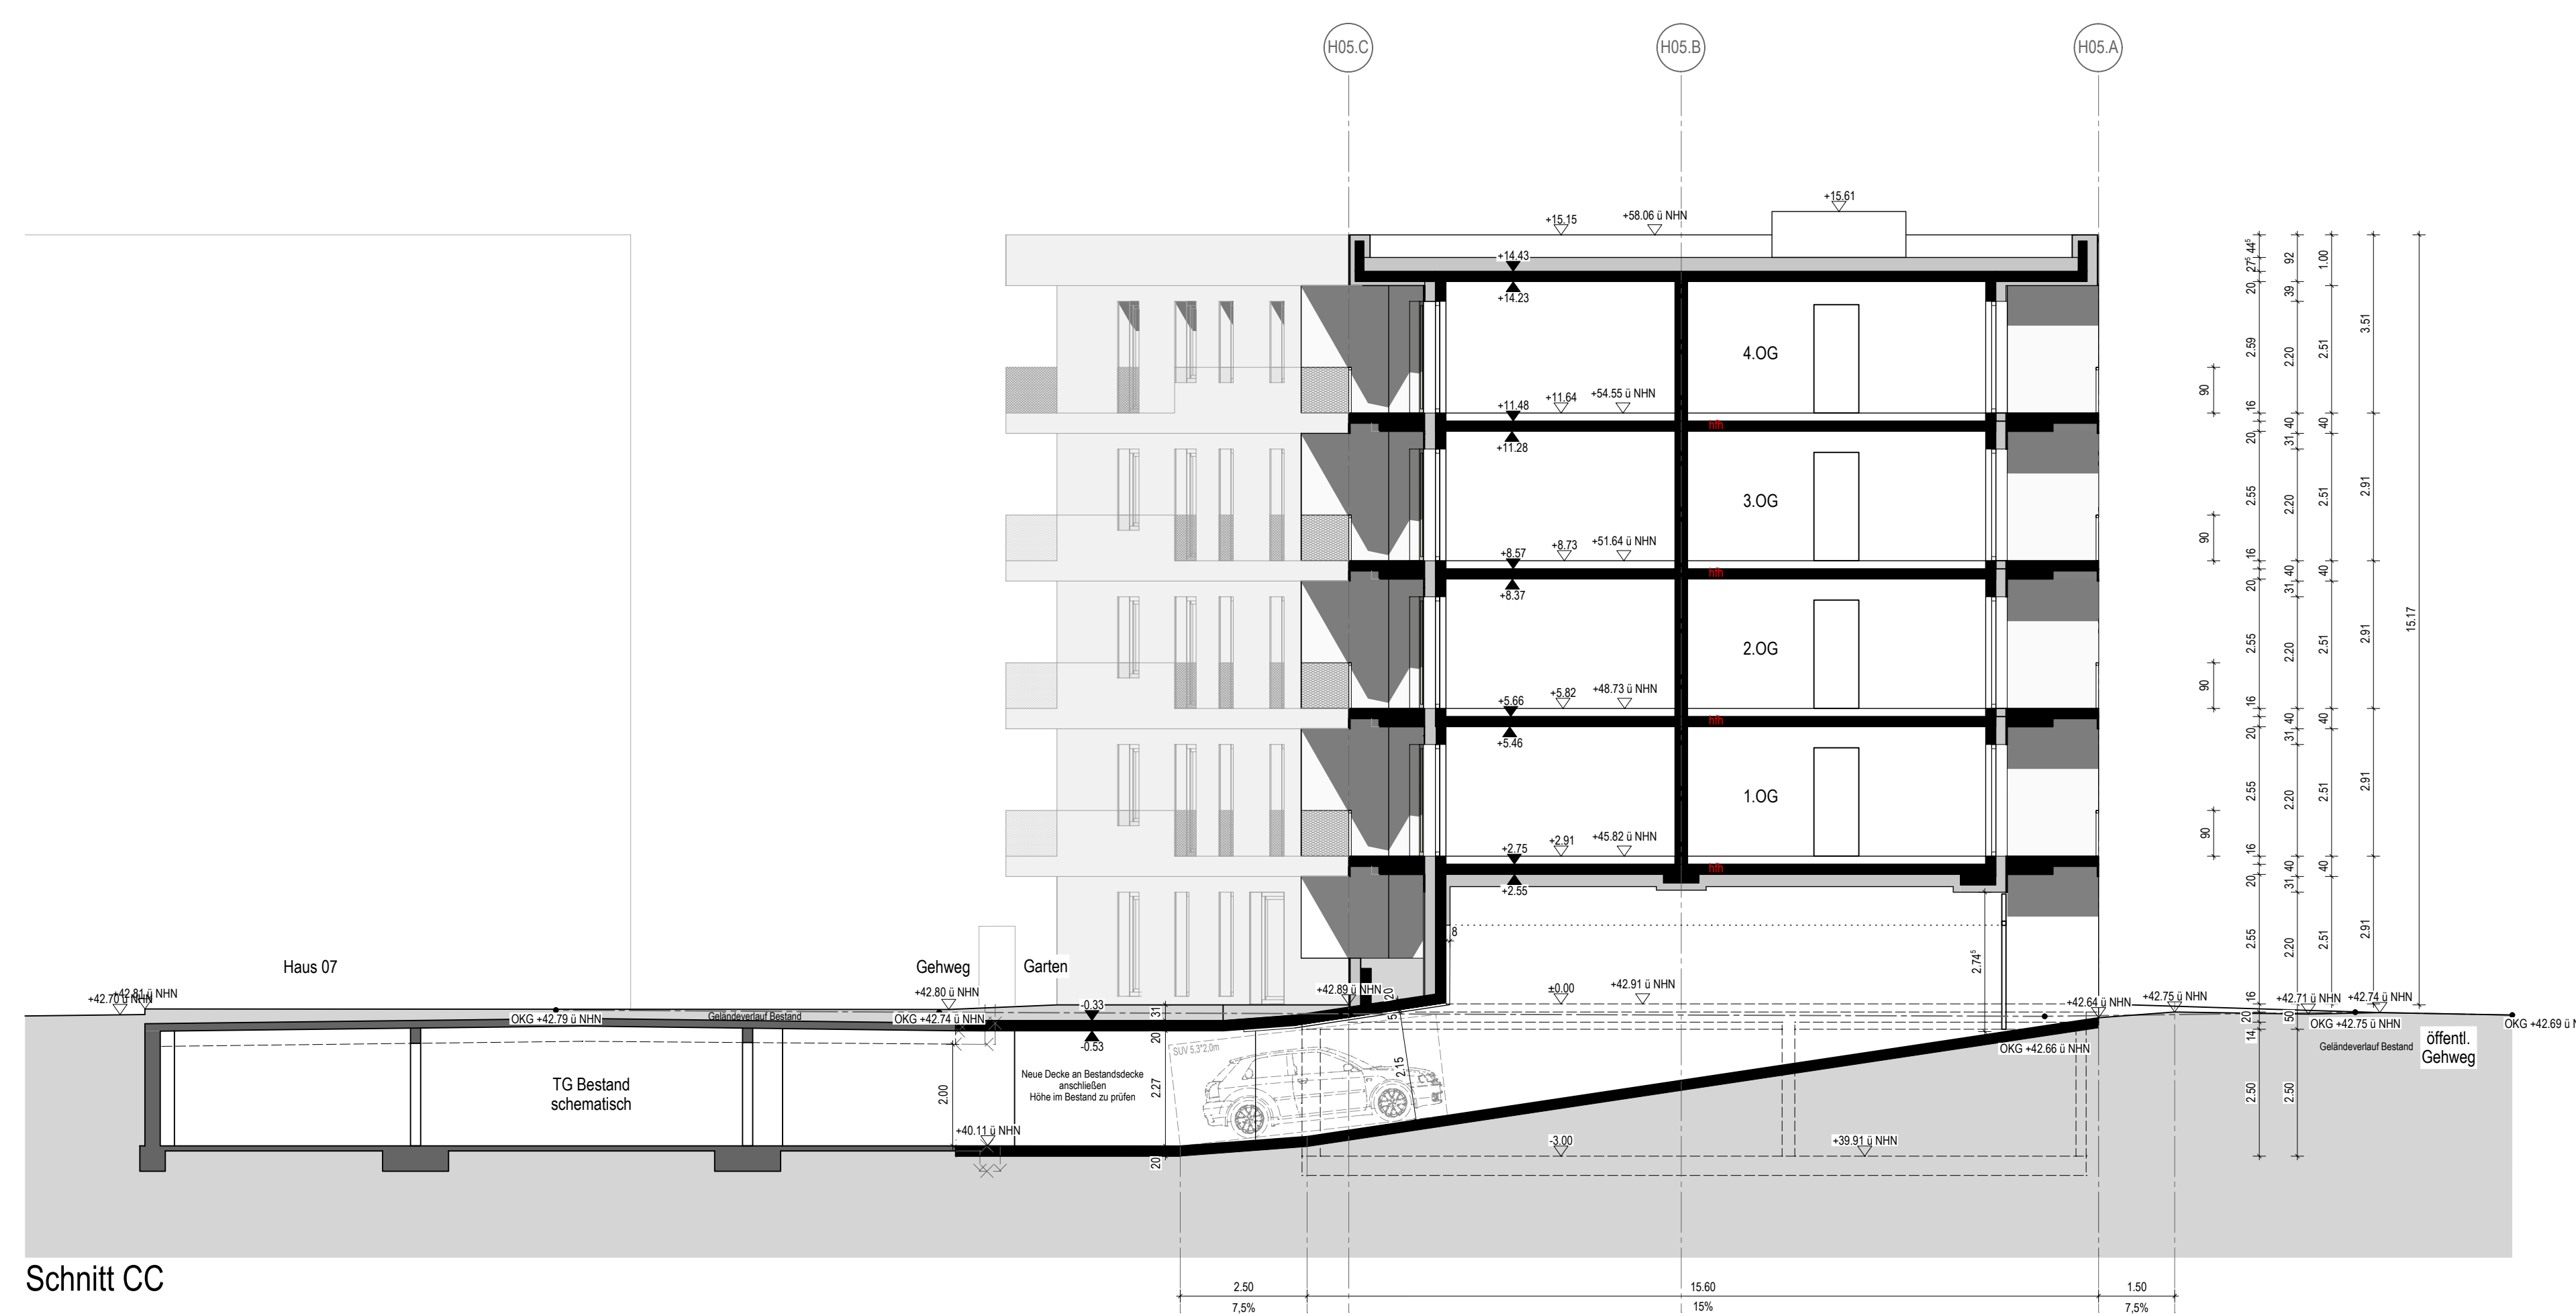

Schnitt CC

PBS-05-ARC-4-SC

LEGENDE		Raumtypen:	
Brandchutzanforderungen:		OK	Ökonomie Fertigungsboden
BR	Brandwand	OKF	Ökonomie Rumpfboden
BRW	Brand-Brandwand	OKSD	Ökonomie Rumpfböde
BRW+H	Brand-Brandwand mit zusätzlicher mechanischer Brandverhinderung	OKS	Ökonomie Fuß
H	Hochverbleibfähigkeit (F50)	OKT	Ökonomie Fertigtal
H+	Hochverbleibfähigkeit (F60)	AK	Aussondere
H+	Hochverbleibfähigkeit (F90)	VK	Vorankern
HT	Hochverbleibfähigkeit (F120)	UK	Überspannen
HT+	Hochverbleibfähigkeit (F150)	UKD	Überspannen Decke
HT+S	Tür, rauchdicht und selbstschließend	UKG	Überspannen Gelände-Bestand
H+S	Tür, rauchdicht, selbstschließend und selbstschließend	OKG	Ökonomie Gelände-Bestand
H+S	Tür, rauchdicht, selbstschließend und selbstschließend	BRH	Brückengröße
ZT	zugelassener Festschachtel		
RW	Rettungsweg		
Sonstiges:		Bezeichnung Vermaßung:	
KS	Kühlschrank	ÖM	Öffnungsmaß
SP	Schlüsselbohrung	RM	Raummaß
AS	Absicherung	FM	Fußbodenmaß
DE	Dachabdeckung	GM	Gesamtaufmaß
NE	Niederflurbohrung	AM	Achsenmaß
RS	Regenrinne		
WRG	Wärmegewinnung		
		in Grundriss:	
		OK	Ökonomie
		OKG	Ökonomie

DIN 18040 Wohnungsgangsysteme in Läden 2,00/2,25 m
Türhöhe max. 2,20 m
Mindestabstand des Druckers oder Griffs zu Bauteilen 0,50 m

FLÄCHEN Alle Wände sind ohne Putz gemessen.
Bei den Flächen sind 15cm-Putzstärken an jeder Wand abgezogen.

INDEX:	BEMERKUNG	DATUM	NAME

PLANÄNDERUNGSLISTE	
PROJEKT	PBS Wohnbebauung Düsseldorf Gerath Peter-Behrens-Straße

ÜBERSICHTSPLAN	

BEZUGSHÖHEN	
	OKF ± 0,00 = 42,91 m ü NN

BAUHERR	

ARCHITEKT	

PLANUNGSPHASE	
	G Genehmigungsplanung

STATUS	
	Freigegeben

PLANNHALT	
	Schnitte AA, BB, CC Haus 05 (Typ III / BA I)

PLANDATEN	
FORMAT	A4
ERSTELLT	07.03.25
GEZ.	af
PLANNR	9100

MASZSTAB	
	1:100

ZEICHNUNGS-NUMMER	
	PBS-05-ARC-4-SC