


Abbruch Neanderstraße 16, Düsseldorf

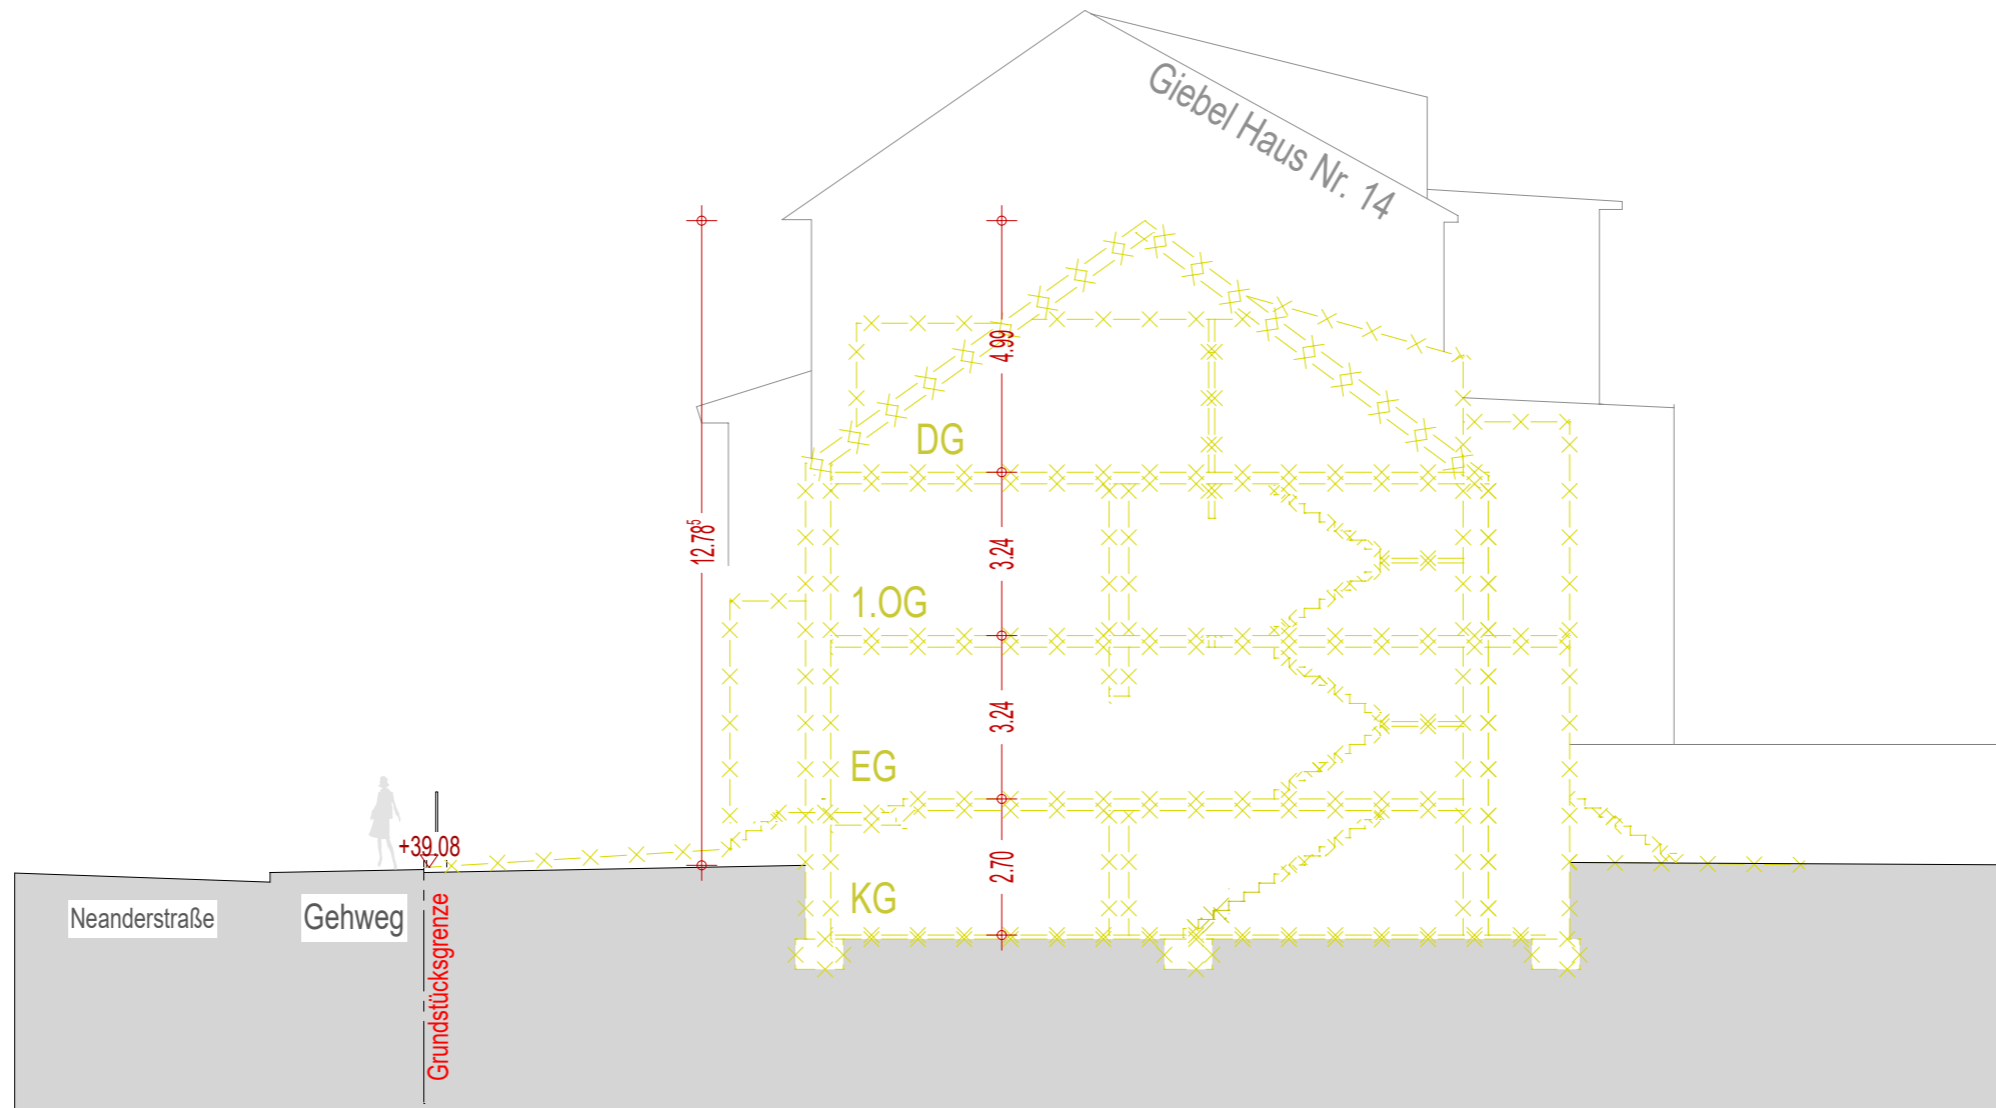

Abbruch Schnitt