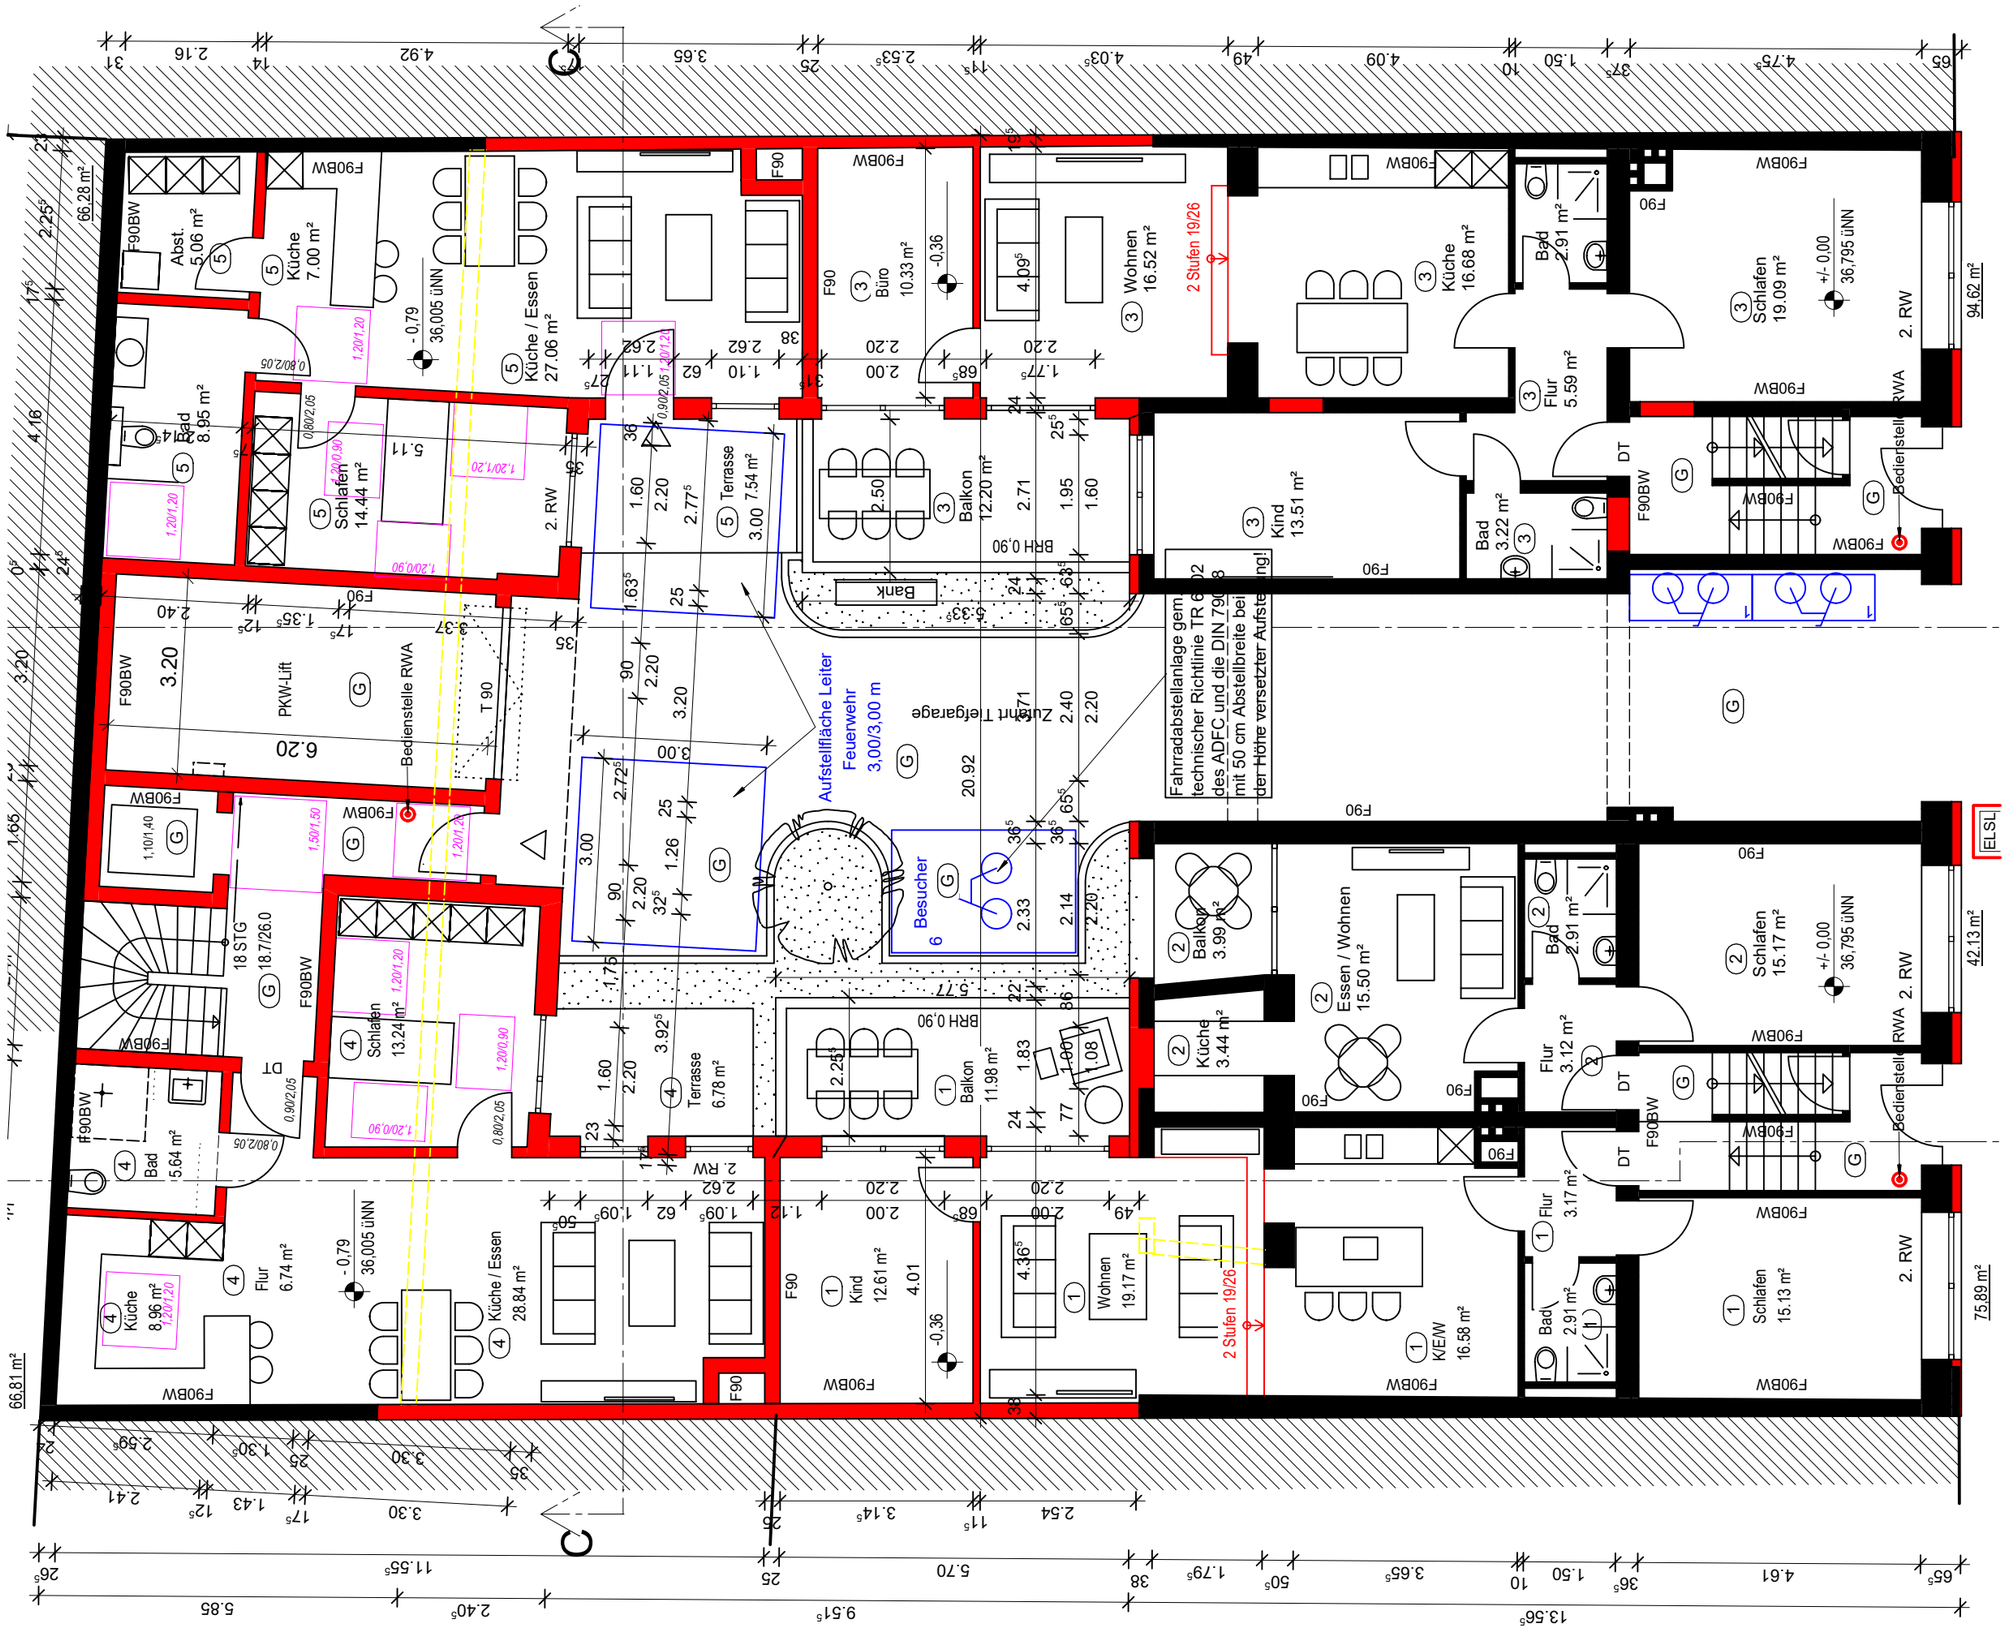


Bauherr:

Bauvorhaben:

Planinhalt:

Grundriss Erdgeschoss

| Zeichner | Erstellt | |
|---|---|---|
| BB | 11.12.2024 | |
| Maßstab | Plan-Nr. | Proj.-Nr. |
| 1:100 | 21 | 204a |
| Gemarkung | Flur | Flurstück |
| Unterbilk | 2 | 267, 268 |